


# DRENAŻ - (3) PROFIL SĄCZKÓW ZEWNĘTRZNYCH - BOISKO WIELOFUNKCYJNE

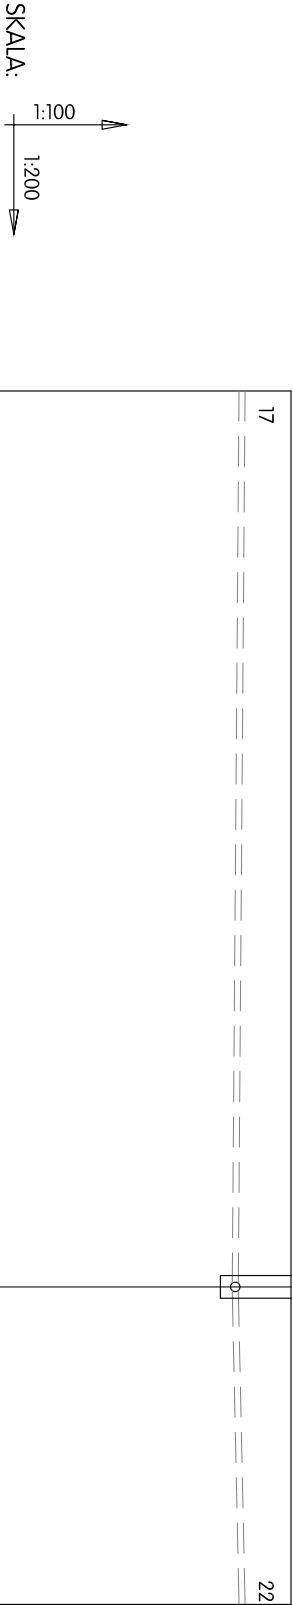

|                            |                                                                                      |        |        |
|----------------------------|--------------------------------------------------------------------------------------|--------|--------|
| RZĘDNE TERENU              | 212,60                                                                               | 212,60 | 212,60 |
| RZĘDNE DNA RURY            | 212,04                                                                               | 211,97 | 211,97 |
| ZAGŁĘBIENIE DNA RURY w (m) | 0,56                                                                                 | 0,63   | 0,63   |
| SPADKI %                   | <div><div></div><div><math>i = 0,3</math></div><div><math>i = 0,5</math></div></div> |        |        |
| ŚREDNICA RURY w (mm)       | PVC-U Ø125/115                                                                       |        |        |
| DŁUGOŚĆ ODCINKA w (m)      | 23,70                                                                                | 8,40   |        |
| ODLEGŁOŚĆ w (m)            | 0,00                                                                                 |        | 8,40   |

| A n d r z e j L e n k i e w i c z B u d o w n i c t w o O g ó l n e |   |                     |
|---------------------------------------------------------------------|---|---------------------|
| Obiekt:                                                             | KOMPLEKS BOISK SPORT. "MOJE BOISKO-ORLIK 2012" W KOSINIE - dz. 2438/32                                         | data oprac. 05.2012 |
| Temat:                                                              | BUDOWA BOISK SPORTOWYCH W RAMACH ZADANIA - BUDOWA KOMPLEKSU "MOJE BOISKO - ORLIK 2012" W KOSINIE, GMINA ŁAŃCUT | Nr rys. D - 6       |
| tytuł rysunku:                                                      | DRENAŻ - (2) PROFIL SĄCZKÓW ZEWN.                                                                              |                     |
| projektant:                                                         | inż. Kazimierz Litwin upr. proj. nr GI-IV-63/28/77                                                             |                     |
| opracował:                                                          | mgr inż. Andrzej Lenkiewicz upr. bud. AN/8346/403/82                                                           |                     |