


DRENAŻ - PRZEKROJE

SKALA 1 : 20


boisko do piłki nożnej

6cm	nawierzchnia z trawy syntetycznej
4cm	warstwa wyrównująca z kruszywem łamanym (0-4mm)
5cm	warstwa klinująca z kruszywa łamanego (0-31,5)
10cm	warstwa konst. z kruszywa łamanego (31,5-63mm)
27-40cm	warstwa odsączająca z pospółki drogowej
	geotkanina wzmacniająca (np. LF 75/75)

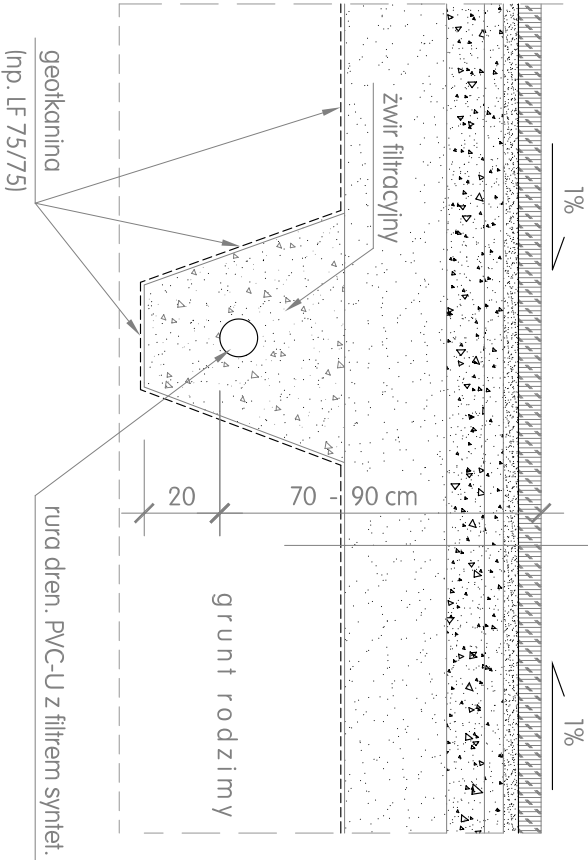

boisko do wielofunkcyjne

2mm	natrysk poliuretanowy z granulatem EPDM
11mm	podkład z granulatu SBR na kleju poliuretanowym
3,5cm	przepuszczalny podkład elastyczny ET
5cm	warstwa klinująca z kruszywa łamanego (0-31,5mm)
10cm	warstwa konst. z kruszywa łamanego (31,5-63mm)
30-35cm	warstwa odsączająca z pospółki drogowej
	geotkanina wzmacniająca LF 75/75

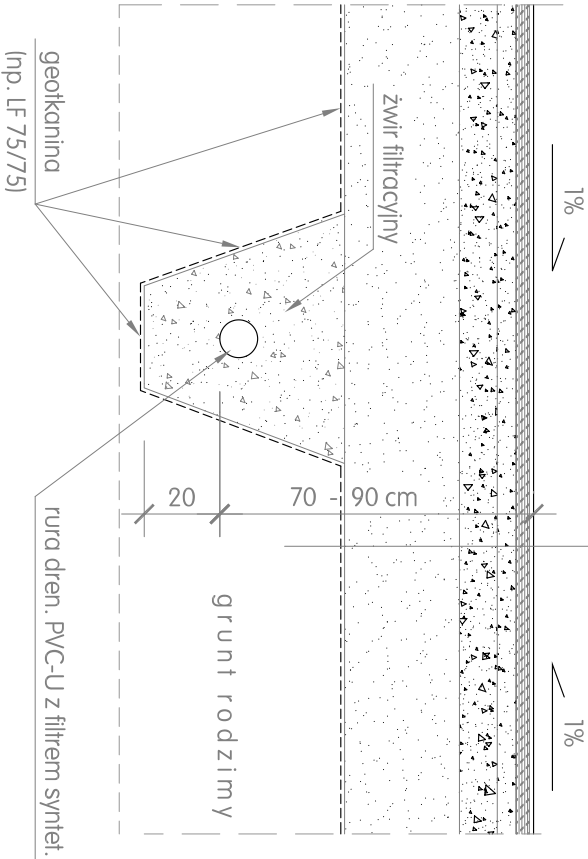

A n d r z e j L e n k i e w i c z B u d o w n i c t w o O g ó l n e		
Obiekt:	KOMPLEKS BOISK SPORT. "MOJE BOJSKO-ORLIK 2012" W KOSINIE - dz. 2438/32	data oprac. 05.2012
Temat: sanit.	BUDOWA BOISK SPORTOWYCH W RAMACH ZADANIA - BUDOWA KOMPLEKSU "MOJE BOJSKO - ORLIK 2012" W KOSINIE, GMINA ŁAŃCUT	Nr rys. D - 7
tytuł rysunku:	DRENAŻ - PRZEKROJE	s k a l a 1 : 20
projektant:	inż. Kazimierz Litwin upr. proj. nr GI-IV-63/28/77	
opracował:	mgr inż. Andrzej Lenkiewicz upr. bud. AN/8346/403/82	