


KONSTRUKCJA STOJAKA DO KOSZYKÓWKI



SKALA 1:50

UWAGA:

- przewiduje się zamontowanie gotowcy, systemowych urządzeń sportowych o wymaganych aktualnymi przepisami wymiarach i parametrach technicznych, posiadających niezbędne atesty dopuszczające do stosowania w takich obiektach
- sposób zamocowania urządzeń sportowych w fundamentach uzgodnić ostatecznie z wybranym dostawcą - przed wykonaniem nawierzchni boiska

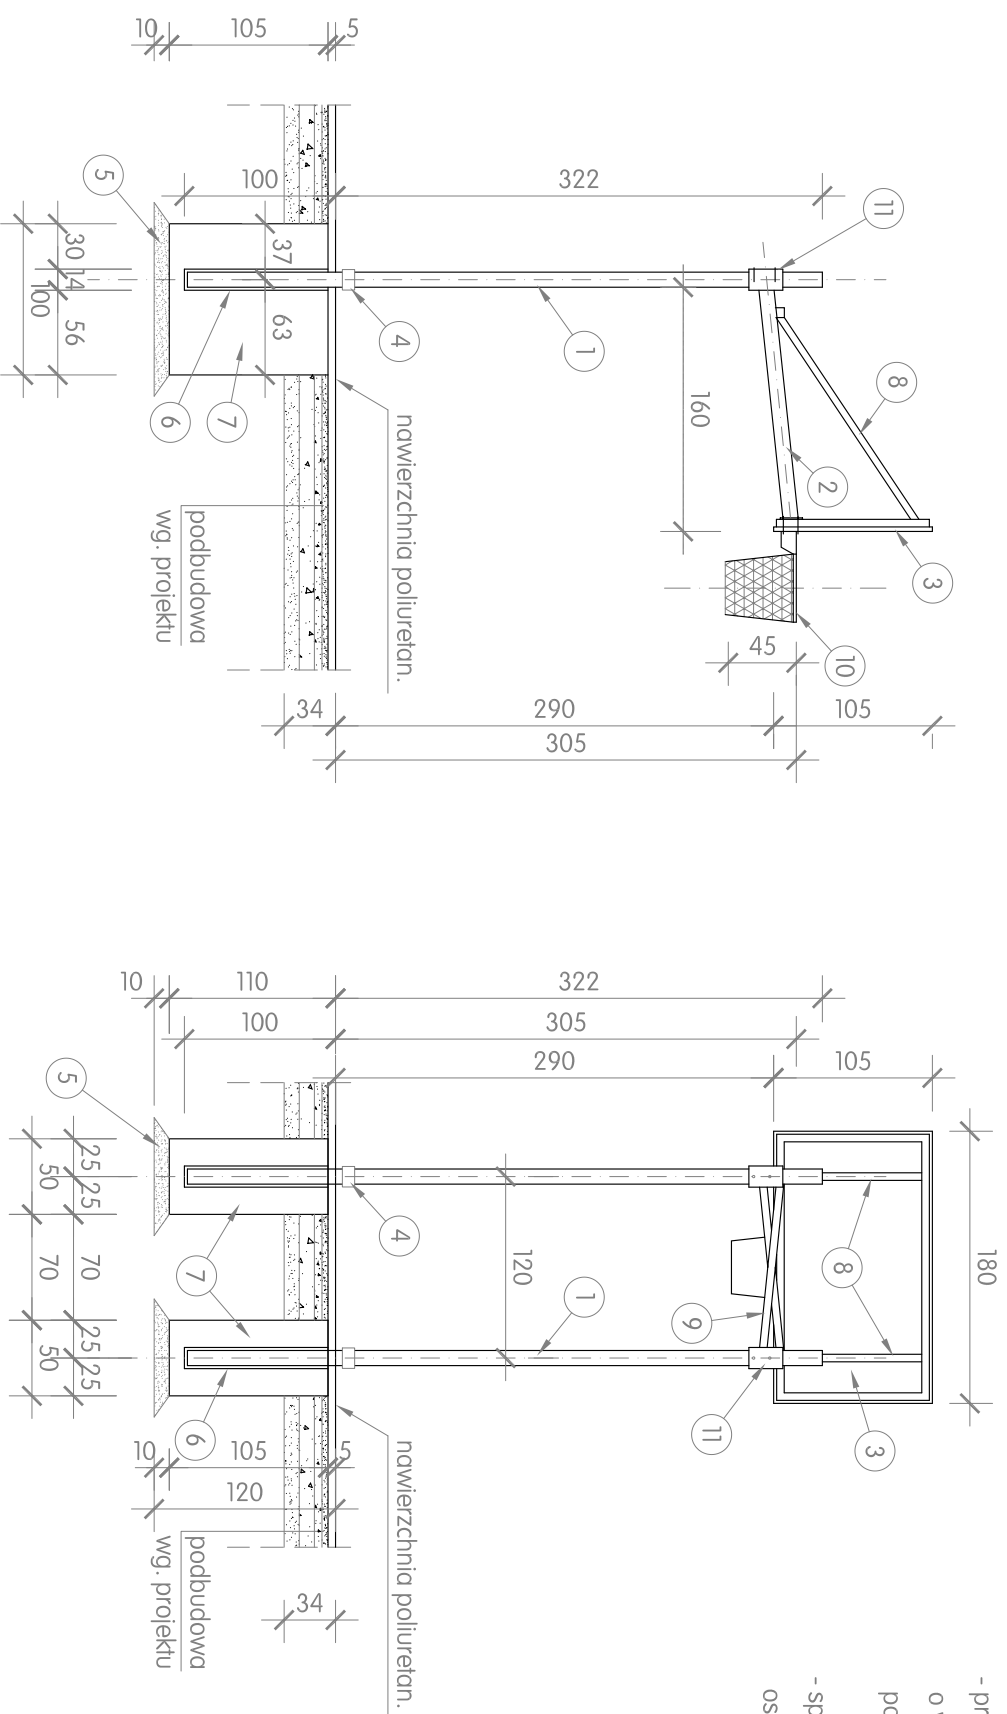

- 1 - słup stalowy ocynk, min. Ø100mm, lub 100x100mm
- 2 - ramię wysięgnika, min. Ø100mm
- 3 - tablica epoksydowa 105x180cm z ramą stalową
- 4 - blokada słupa
- 5 - podsypka piaskowa
- 6 - tuleje montażowe stalowe
- 7 - fundament betonowy, beton B20
- 8 - zastrzał stężący
- 9 - pręty usztywniające
- 10 - obręcz ocynkowana
- 11 - regulacja wysokości tablicy

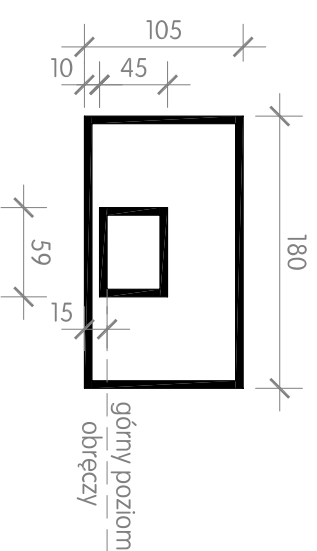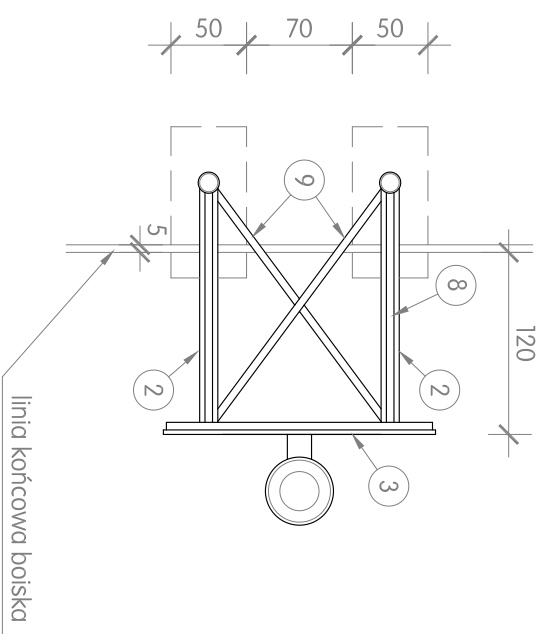

Opieki:	KOMPLEKS BOISK SPORT. "MOJE BOJSKO-ORLIK 2012"	<u>KOSINA</u>	<u>02.2025</u>
Temat:	MODERNIZACJA KOMPLEKSU <u>ORLIK - ETAP II</u>		
architekt.	A - 8		
tytuł rysunku:	s k a l a 1 : 50		
projektant:			
opracował:			