


przekrój a-a

Nawierzchnia do modernizacji

2mm	natrysk poliuretanowy z granulatem EPDM	lub S2
11mm	podkład z granulatu SBR na kleju poliuretanowym	lub S2
3,5cm	przepuszczalny podkład elastyczny ET	
5cm	warstwa klinująca z kruszywa łamanego (0-31,5mm)	
10cm	warstwa konstr. z kruszywa łamanego (31,5-63mm)	
30-35cm	warstwa odsączająca z pospółki drogowej	
	geotkanina wzmacniająca LF 75/75	

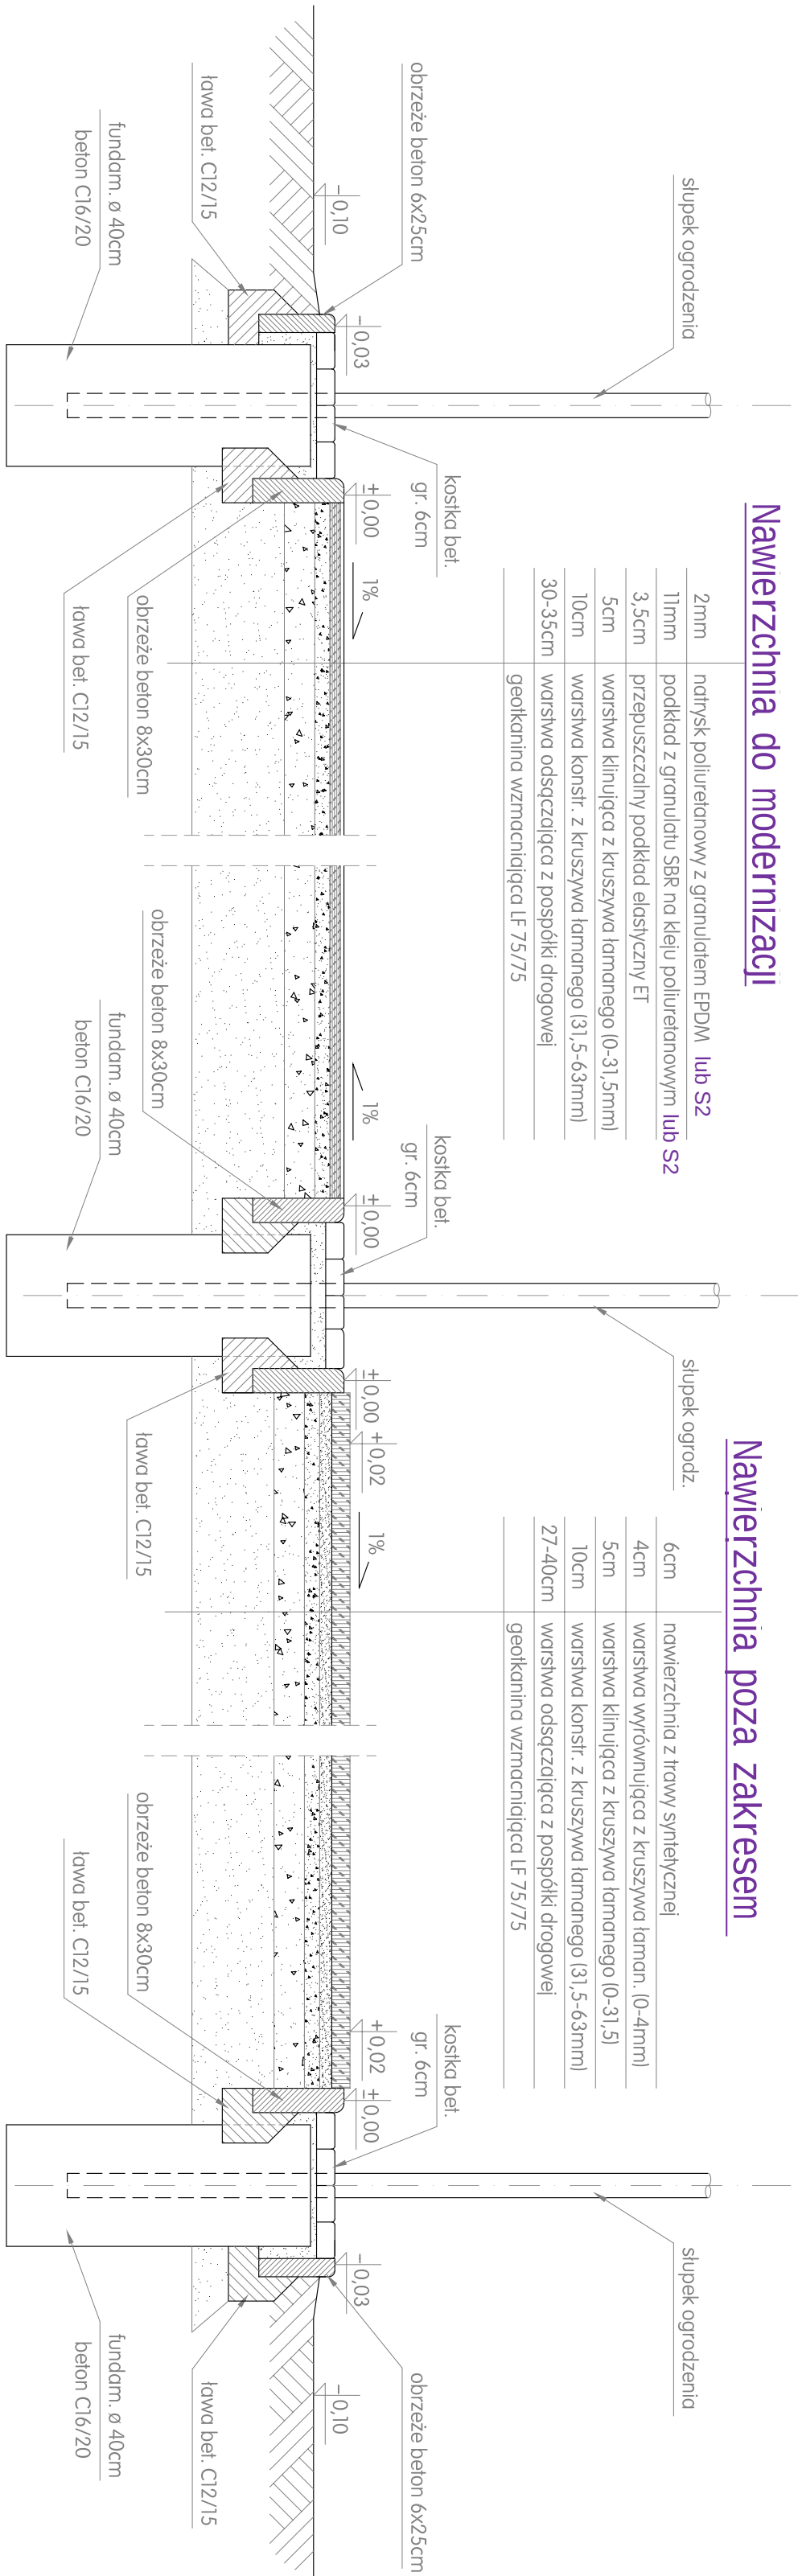

Nawierzchnia poza zakresem

6cm	nawierzchnia z trawy syntetycznej	
4cm	warstwa wyrównująca z kruszywa łaman. (0-4mm)	
5cm	warstwa klinująca z kruszywa łamanego (0-31,5)	
10cm	warstwa konstr. z kruszywa łamanego (31,5-63mm)	
27-40cm	warstwa odsączająca z pospółki drogowej	
	geotkanina wzmacniająca LF 75/75	


przekrój b-b

Nawierzchnia do modernizacji

8cm	nawierzchnia z kostki betonowej wibroprasow.	
5cm	podsyпка cementowo - piaszkowa	
5cm	warstwa klinująca z kruszywa łaman. (0-31,5)	
12cm	warstwa konstr. z kruszywa łaman. (31,5-63mm)	
20cm	warstwa odsączająca z pospółki drogowej	
	geotkanina wzmacniająca LF 75/75	

Nawierzchnia poza zakresem

6cm	nawierzchnia z trawy syntetycznej	
4cm	warstwa wyrówn. z kruszywa łaman. (0-4mm)	
5cm	warstwa klinująca z kruszywa łaman. (0-31,5)	
10cm	warstwa konstr. z kruszywa łaman. (31,5-63mm)	
27-40cm	warstwa odsączająca z pospółki drogowej	
	geotkanina wzmacniająca LF 75/75	

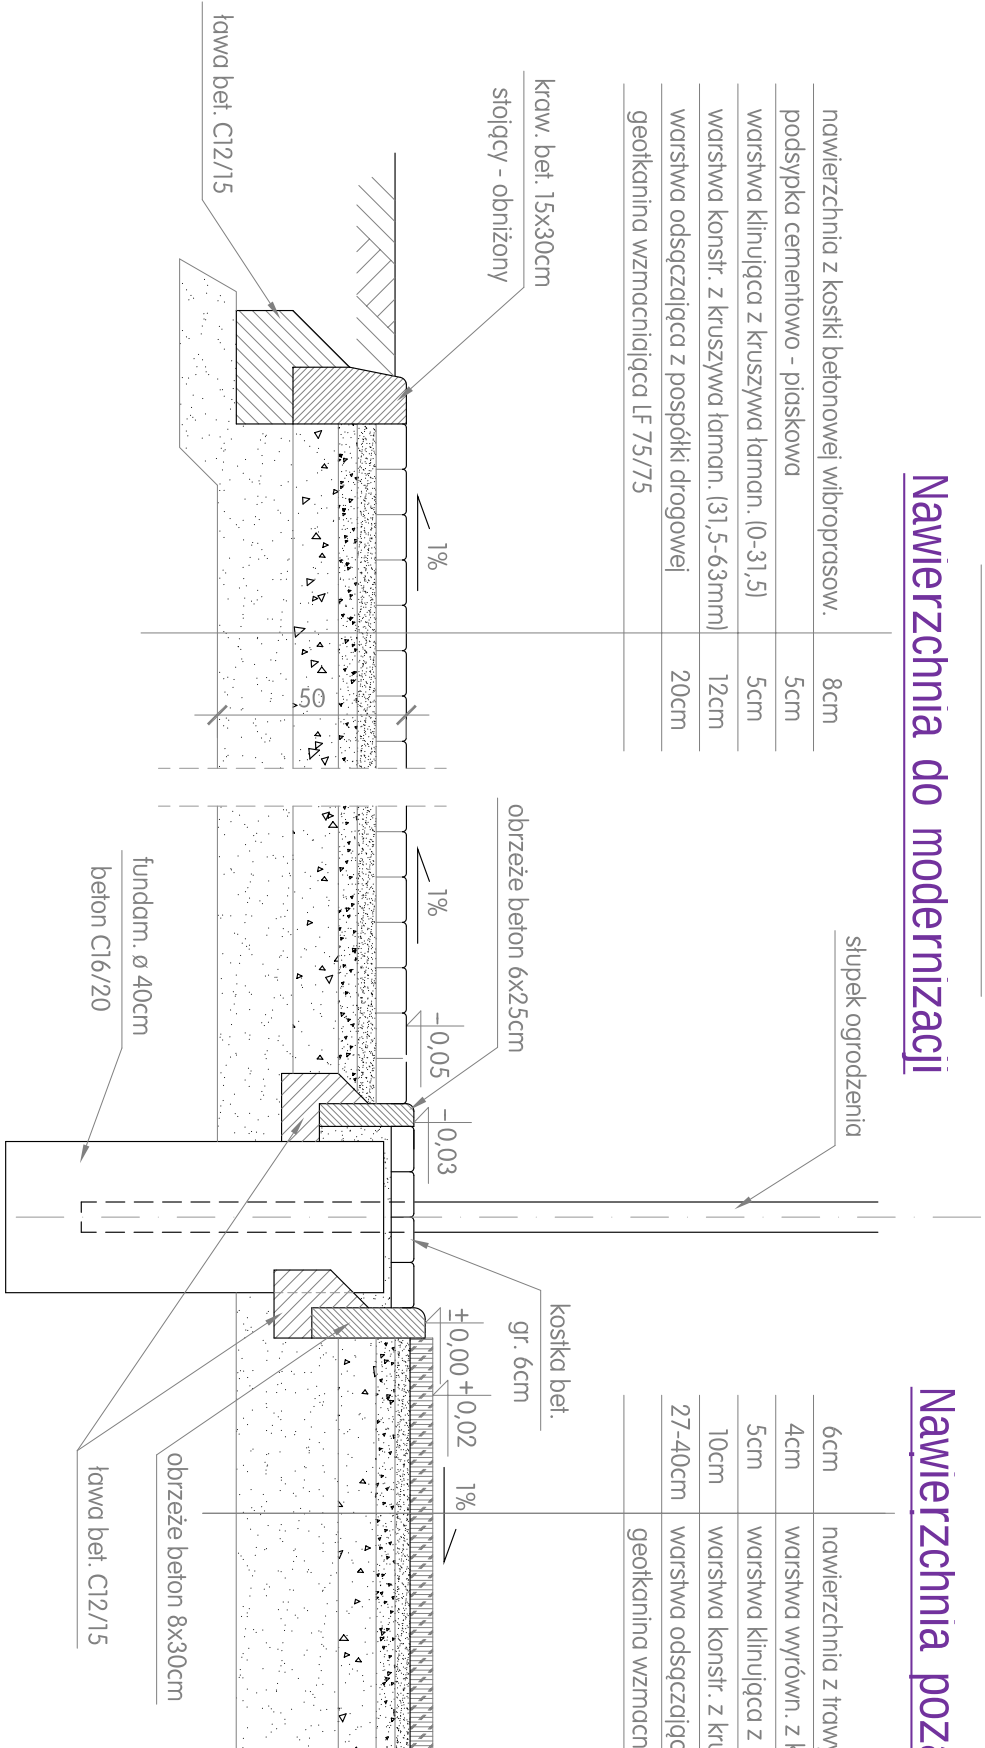


PRZEMOCZ PRZEMOCZ NAWIERZCHNIE

SKALA 1 : 20

Nawierzchnia do modernizacji

8cm	nawierzchnia z kostki betonowej wibroprasow.	
5cm	podsyпка cementowo - piaszkowa	
5cm	warstwa klinująca z kruszywa łaman. (0-31,5)	
12cm	warstwa konstr. z kruszywa łaman. (31,5-63mm)	
20cm	warstwa odsączająca z pospółki drogowej	
	geotkanina wzmacniająca LF 75/75	

przekrój c-c

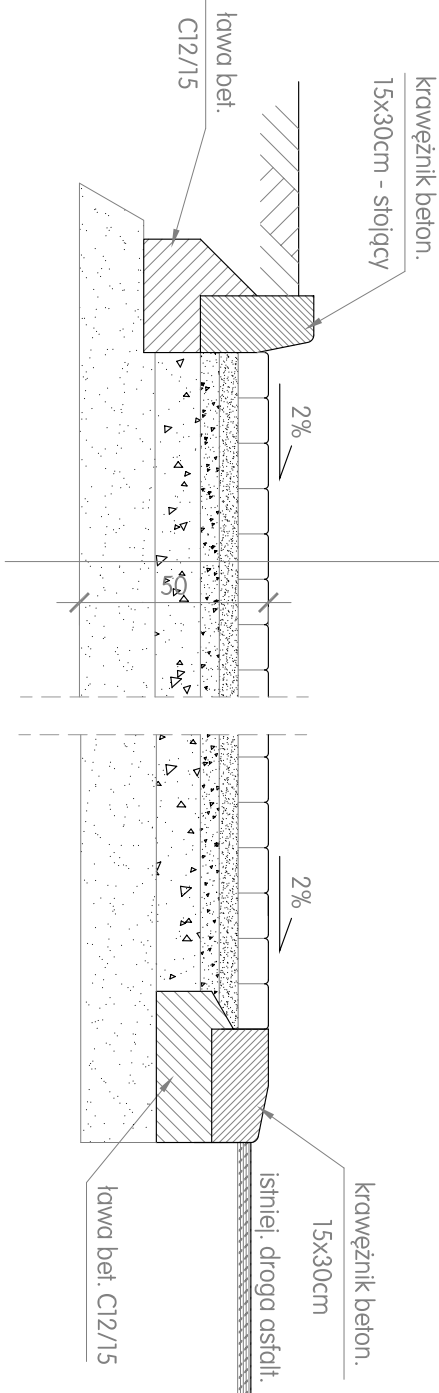

Obiekt:	KOMPLEKS BOSK SPORT. "MOJE BOJSKO-ORLIK 2012"	WYSOKA	data oprac. 02.2025
Temat:	MODERNIZACJA KOMPLEKSU ORLIK - ETAP II	Nr rys. A - 3	
architekt:			
tytuł rysunku:	PRZEMOCZ PRZEMOCZ NAWIERZCHNIE	skala 1:20	
projektant:			
opracowal:			