


O G R O D Z E N I E B O I S K


REMONT OGRODZEŃ

SKALA 1:50


stężenie narożne

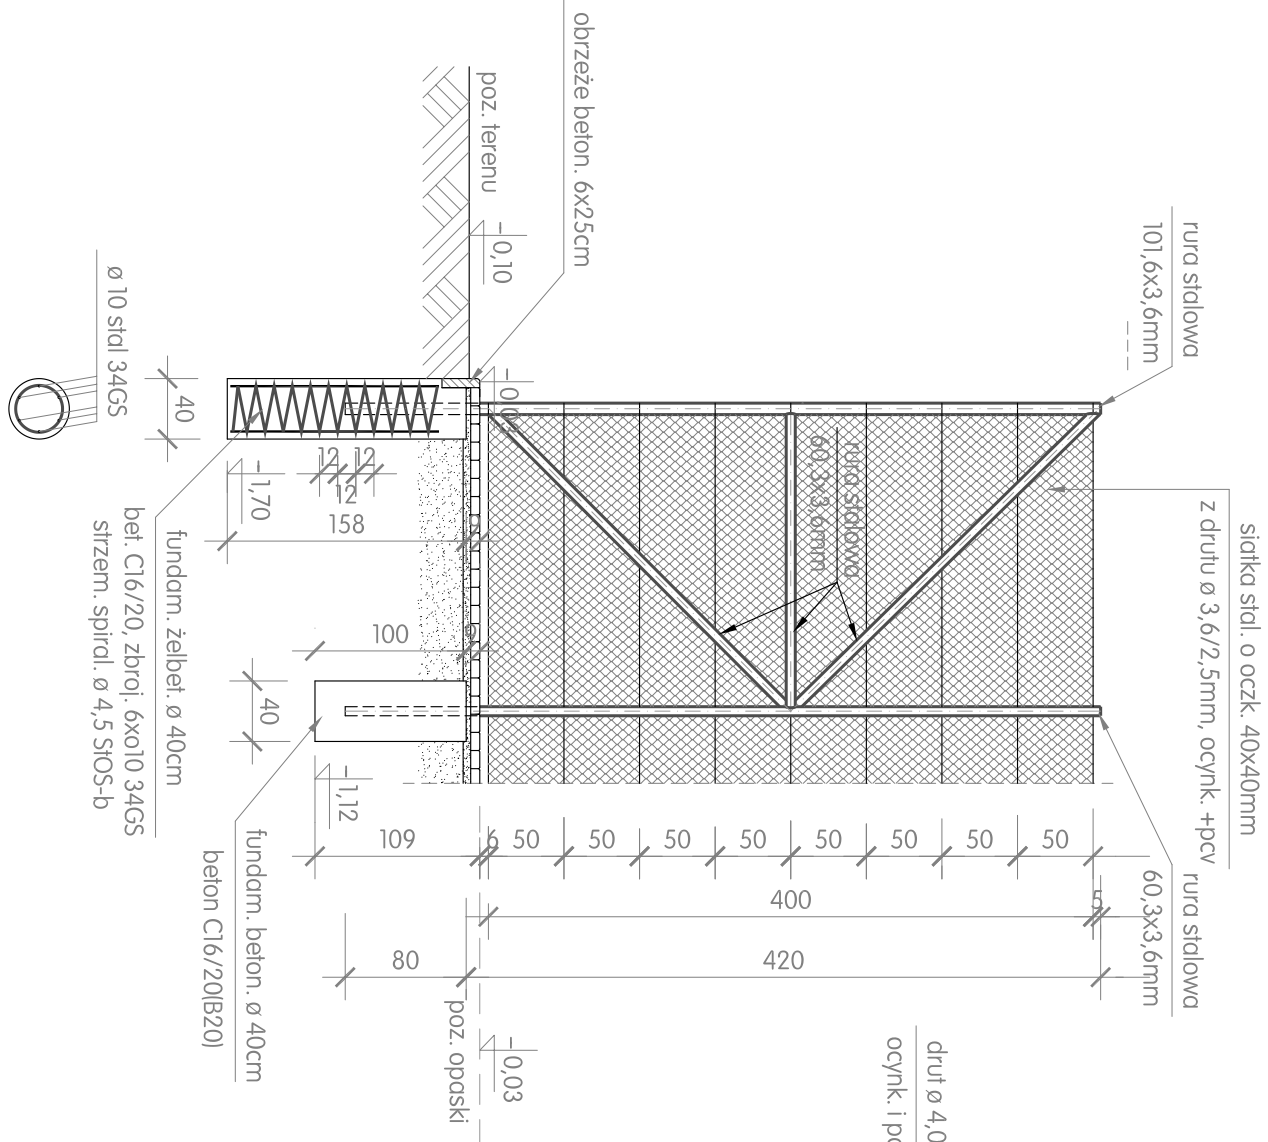

stężenie środkowe

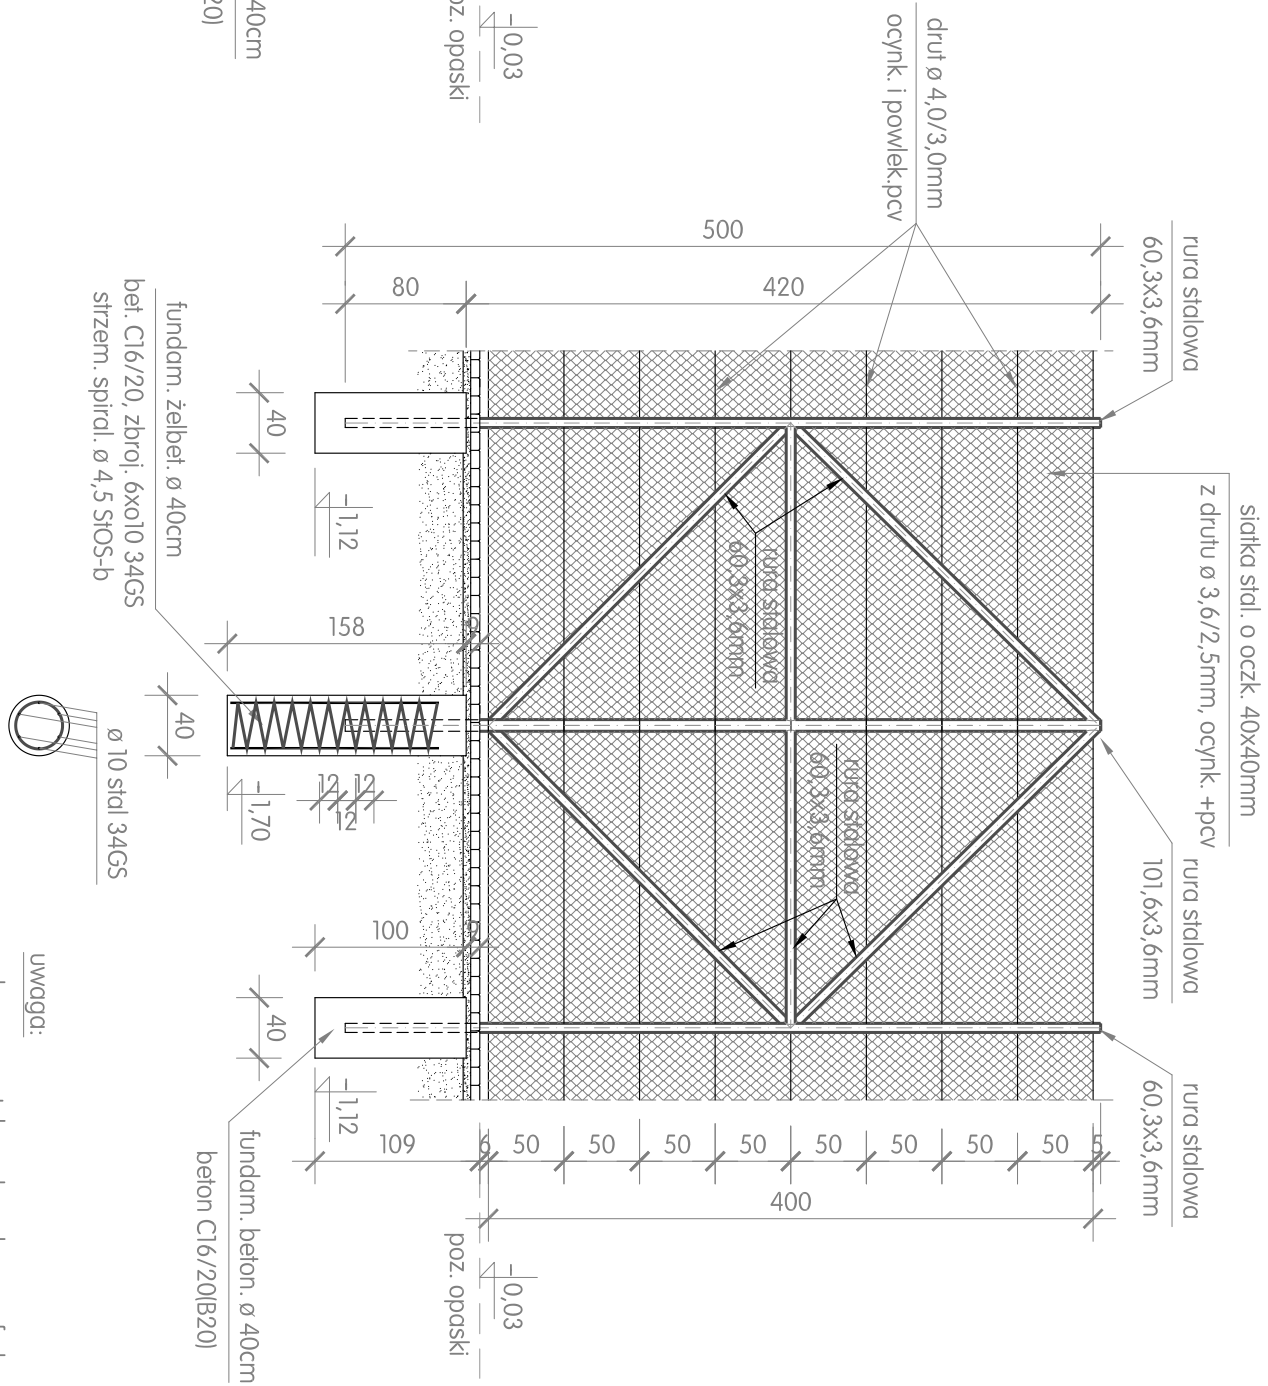

brama i furtka w ogrodzeniu

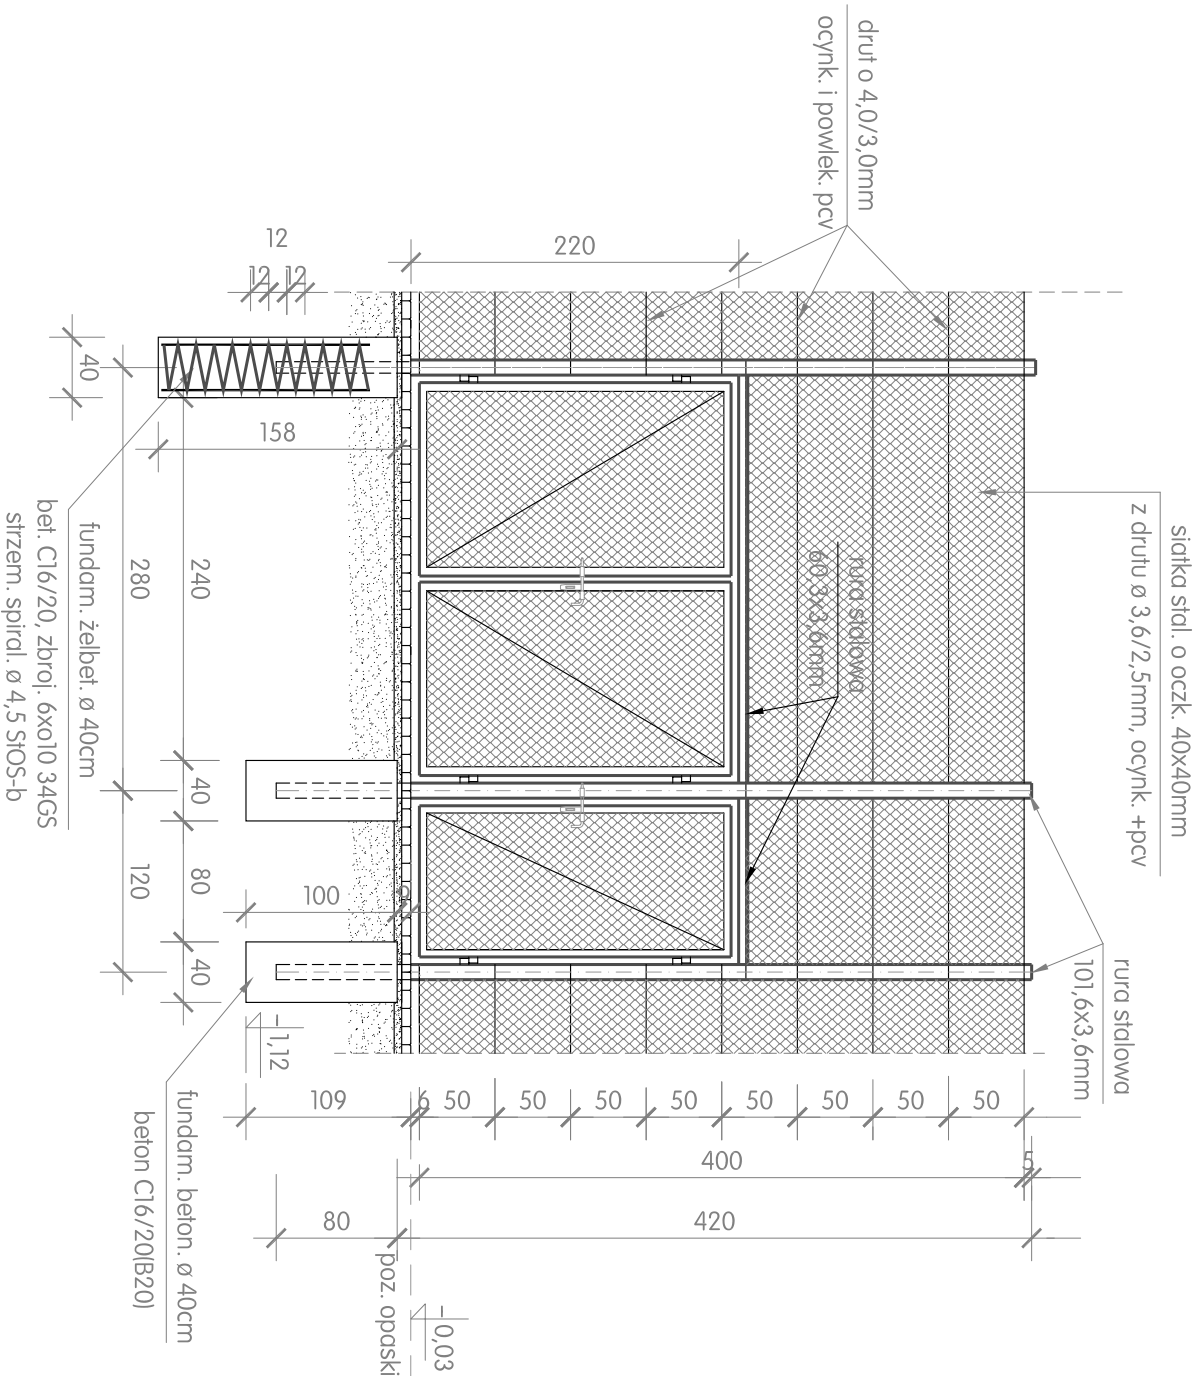

ZAKRES REMONTU:

- MALOWANIE ELEMENTÓW SKOPODOWANYCH
- WYMIANA USZKODZONYCH PRZESŁ

uwaga: poziom odniesienia ±0.00 = góra obrzeża na krawędzi powierzchni boiska

- uwaga:
- słupy z rur stalowych malowane farbą antykorozyjną
 - odporne na warunki atmosferyczne, kolor zielony
 - dopuszcza się zmontowanie ogrodzeń systemowych o wymaganej wysokości i niezbędnej długości
 - ogrodzenie pokazano od strony zewnętrznej
 - siatka ogrodzeniowa i drut naciągowy w kolorze zielonym

Obiekt:	KOMPLEKS BOISK SPORT. "MOJE BOJSKO-ORLIK 2012"	WYSOKA	data oprac. 02.2025
Temat:	MODERNIZACJA KOMPLEKSU ORLIK - ETAP II	Nr rys. A - 6	
architekt:			
tytuł rysunku:	OGRODZENIE BOISK	skala	
projektant:			
opracował:			