


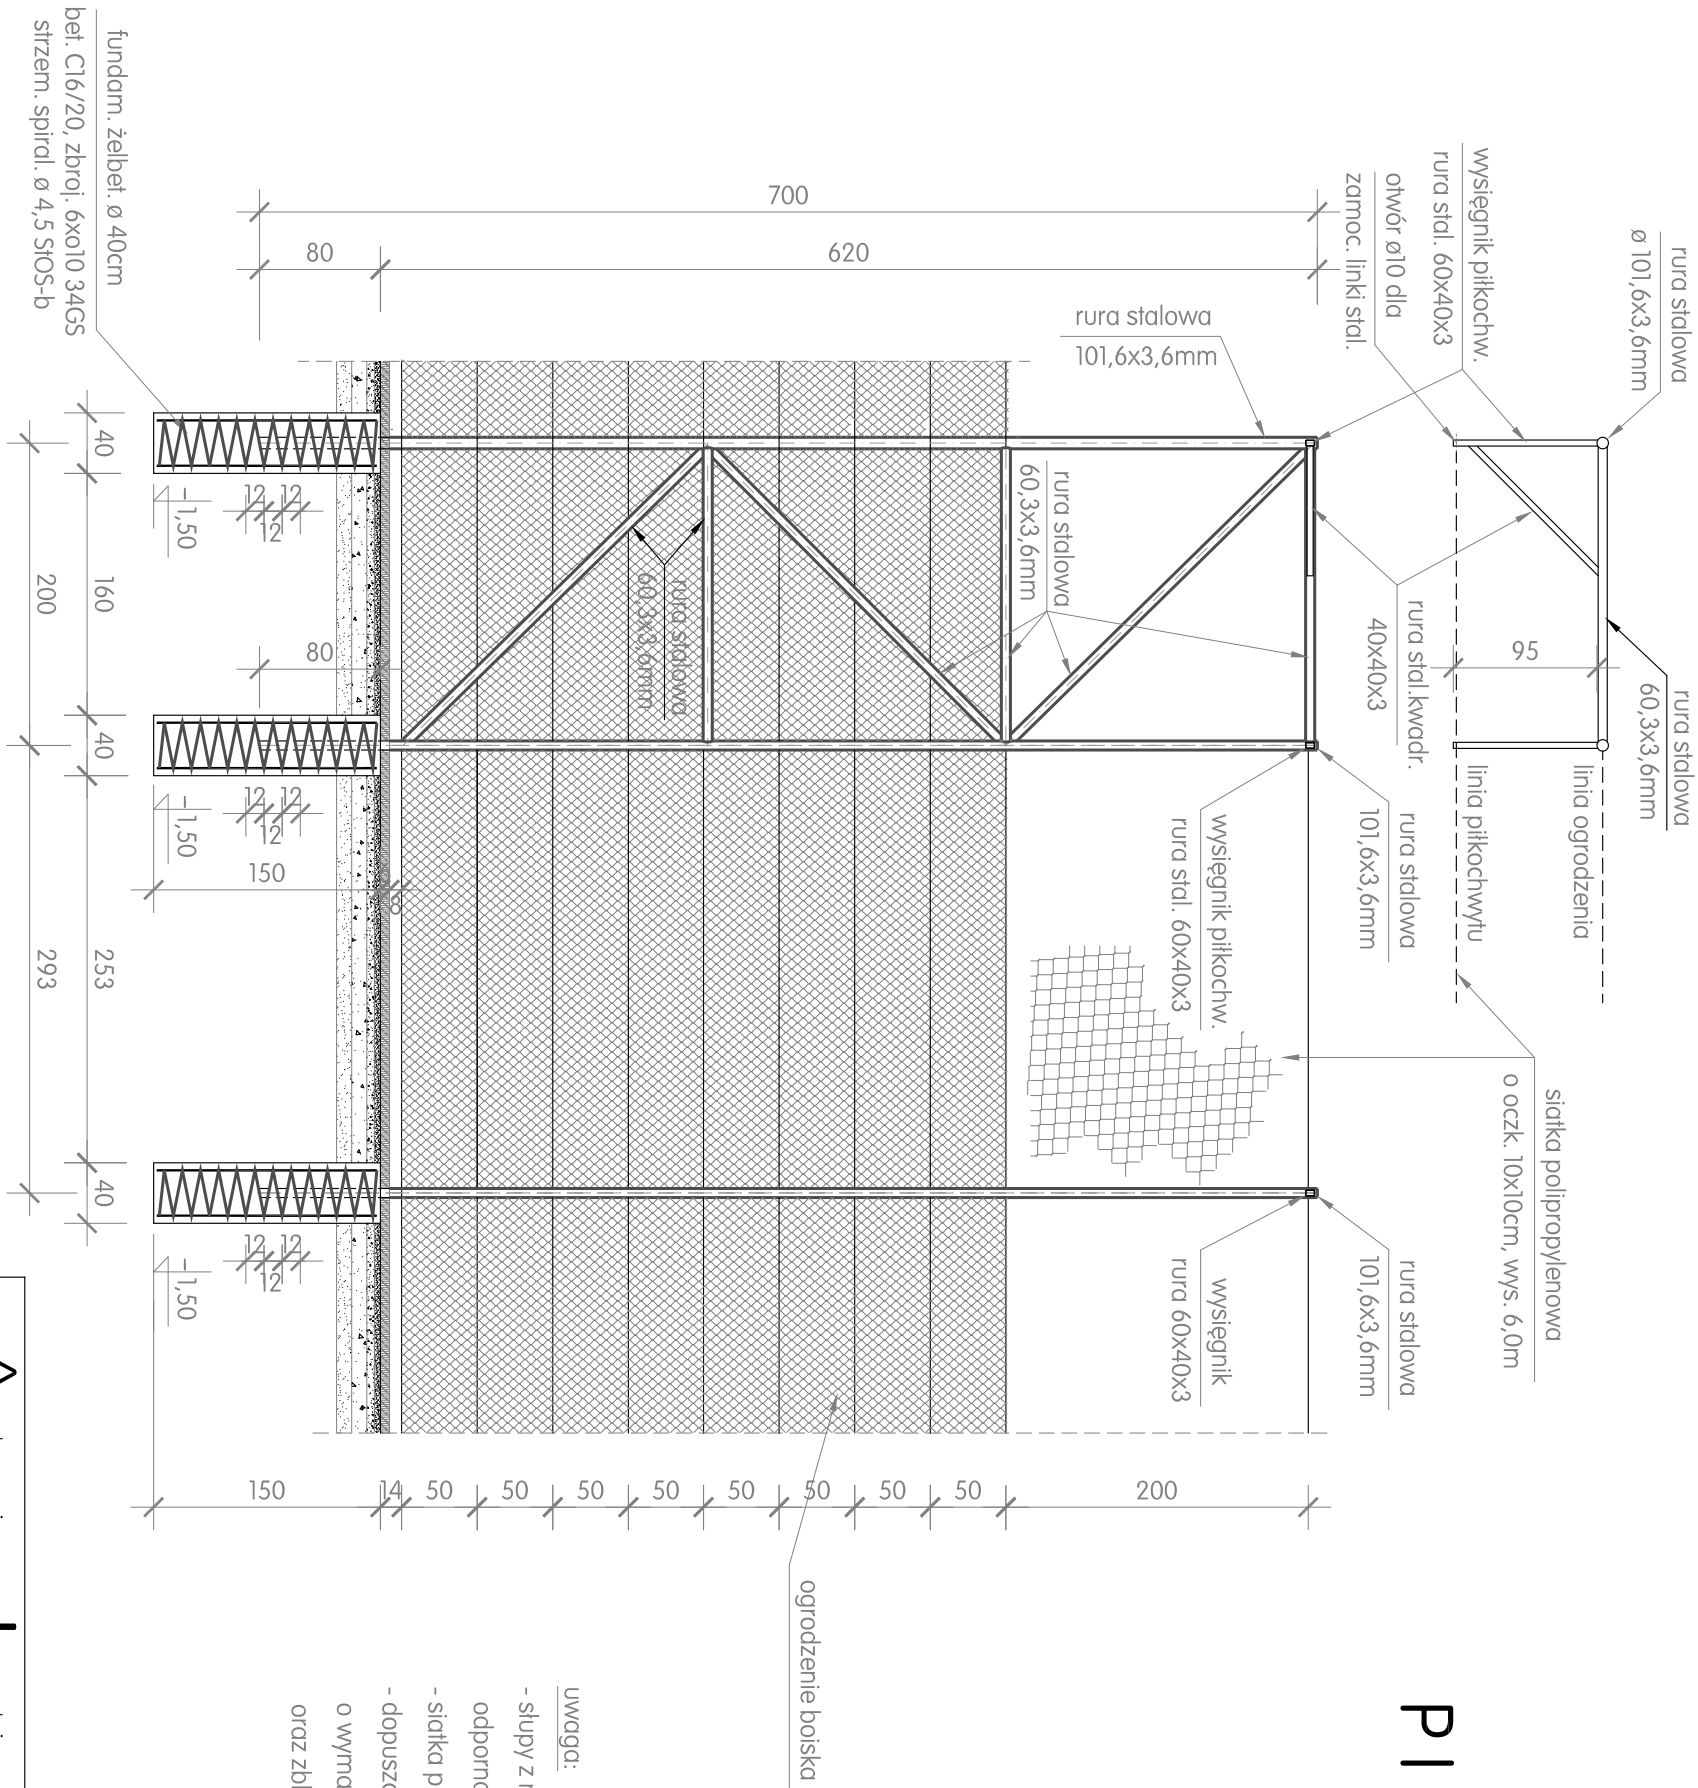

PIŁKOCHWYT

SKALA 1 : 50

uwaga:

- słupy z rur stalowych malowane farbą antykorozyjną odporną na warunki atmosferyczne, kolor zielony
- siatka piłkocchwytów polipropylenowa w kolorze zielonym
- dopuszcza się zamontowanie piłkocchwytów systemowych o wymaganej wysokości i niezbędnej długości oraz zbliżonych parametrach technicznych

A n d r z e j L e n k i e w i c z B u d o w n i c t w o O g ó l n e		
Obiekt:	KOMPLEKS BOISK SPORT. "MOJE BOISKO-ORLIK 2012" W KOSINIE - dz. 2438/32	data oprac. 05.2012
Temat:	BUDOWA BOISK SPORTOWYCH W RAMACH ZADANIA - BUDOWA KOMPLEKSU "MOJE BOISKO - ORLIK 2012" W KOSINIE, GMINA ŁAŃCUT	Nr rys. A - 7
architekt.		
tytuł rysunku:	PIŁKOCHWYT	skala 1 : 50
projektant:	mgr inż. arch. Rafał Owczarek upr. proj. nr A-01/02	
opracował:	mgr inż. Andrzej Lenkiewicz upr. bud. AN/8346/403/82	

łączna długość piłkocchwytów na boisku piłkarskim 37,38m (18,64m + 18,74m)