

MAPA DO CELÓW PROJEKTOWYCH

Obiekt : Kosina

Gmina : Łańcut

Arkusz : 7.125.32.05.3

Skala 1: 1000

Układ poziomy : 2000

Układ wysokościowy : Kronsztadt

Mapa aktualna wg stanu na dzień : 10.05.2012

Mapa wyplotowana z mapy zasadniczej 1: 1000

Wykonat :

L. ks. rob : 1/5/2012

USŁUGI GEODEZYJNE
Bogdan Kosiński
31-122-22-1586
tel./017/ 225 22 22 tel.fax. 0 605 730 244
NIP 815-105-41-00 Regon 691154797

STAROSTA ŁAŃCUTSKI
POWATOWY OŚRODEK DOKUMENTACJI
GEODEZYJNEJ I KARTOGRAFICZNEJ W ŁAŃCUTIE
W obszarze oznaczonej linią przerywaną
w terenie aktualność treści mapy zastępczej Dokumentu
w gminie Łańcut, w tym w tym celu, w tym celu
i zezwoleniu na prace geodezyjne.
Niniejsza mapa może służyć do celów projektowych.
Projektowane obiekty budowlane wymagające
pozwolenia na budowę podlegają wytyczeniu
i inwentaryzacji powykonawczej przez jednostki
uprawnione do wykonywania prac geodezyjnych.
Łańcut 2012-05-11

STAROSTWO POWIATOWE
w ŁAŃCUTIE
37-100 ŁAŃCUT, ul. Mickiewicza 1
tel. 225-77-97, centrex 274

Sprawdzone z materiałami ZUDP w Łańcucie
wniesione projektowane, w tym lokalizacje
i teren, w tym celu, w tym celu
(nie) występują złoże surowców mineralnych
Łańcut 11 MAJ 2012 Zlec.

GN-Z.6630.3.
3102012

W op. STANISŁAWA KOSIŃSKIEGO


Łańcut, 10.05.2012
Powiatowy Ośrodek Dokumentacji
Geodezyjnej i Kartograficznej

PROJEKT ZAGOSPODAROWANIA DZIAŁKI


dz. nr 2438/32, obr. 5 Kosina

ORIENTACJA

SKALA 1: 10 000

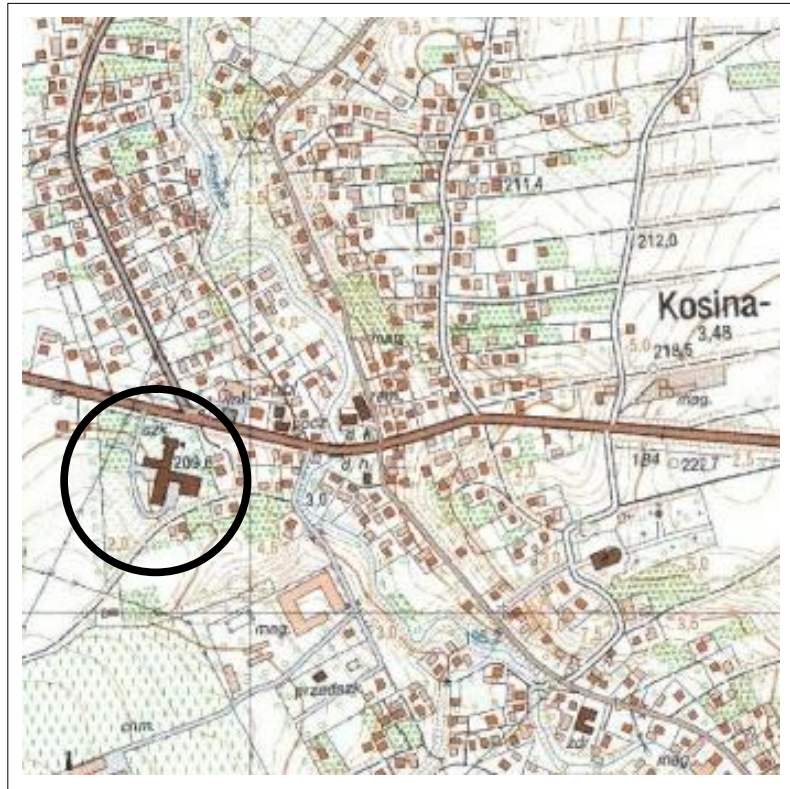

LEGENDA:

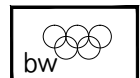


projekt. boisko wielofunkcyjne o wym. 20,34mx33,34m
nawierzchnia poliuretanowa o pow. 19,10mx32,10m




projekt. boisko do piłki nożnej o wym. 31,24mx63,24m
nawierzchnia ze sztucznej trawy o pow. 30,0mx62,0m




projekt. utwardzenie powierzchni terenu - kostka betonowa

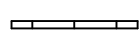

projekt. ogrodzenie boisk wys. 4,0m

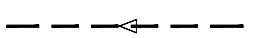

projekt. drenaż, rura dren. z filtrem z wł. synt. Ø 125/115 dl. 118,0 mb

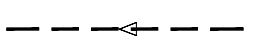

projekt. drenaż, rura dren. z filtrem z wł. synt. Ø 80/71,5 dl. 518,0 mb



projekt. przyłącze kanal. deszcz., rura PVC-U Ø 160x4 dl. 9,5 mb




D1 - projekt. studzienka przelotowa kanal. deszczowej Ø 315 PVC-U



Dw - istniej. studz. kanaliz. deszcz. - miejsce włączenia proj. przyłącza



- granica działki

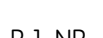

P-1, NP - miejsce postojowe dla osoby niepełnosprawnej



- istniejący zjazd z drogi krajowej

Uwaga:

- wymiary fundamentów pod urządzenia sportowe na boiskach - wg planu sytuacyjnego - rys. A - 2
- poziom 0,00 odnosi się do góry obrzeża betonowego wokół boisk, spadki nawierzchni wg rys. A-2

A	ndrzej	L	enkiewicz	B	udownictwo	O	główny
Objekt:	KOMPLEKS BOISK SPORT. "MOJE BOISKO - ORLIK 2012" W KOSINIE- dz. nr 2438/32					data oprac. 05.2012	
Temat:	BUDOWA BOISK SPORTOWYCH W RAMACH ZADANIA - BUDOWA KOMPLEKSU "MOJE BOISKO - ORLIK 2012" W KOSINIE, GMINA ŁAŃCUT					Nr rys. A - 1	
tytuł rysunku:	PROJEKT ZAGOSPODAROWANIA DZIAŁKI					skala 1: 1000	
proj. archit.:	mgr inż. arch. Rafał Owczarek upr. proj. nr A-01/02						
proj. sanit.:	inż. Kazimierz Litwin upr. proj. nr GT-IV-63/28/77						