


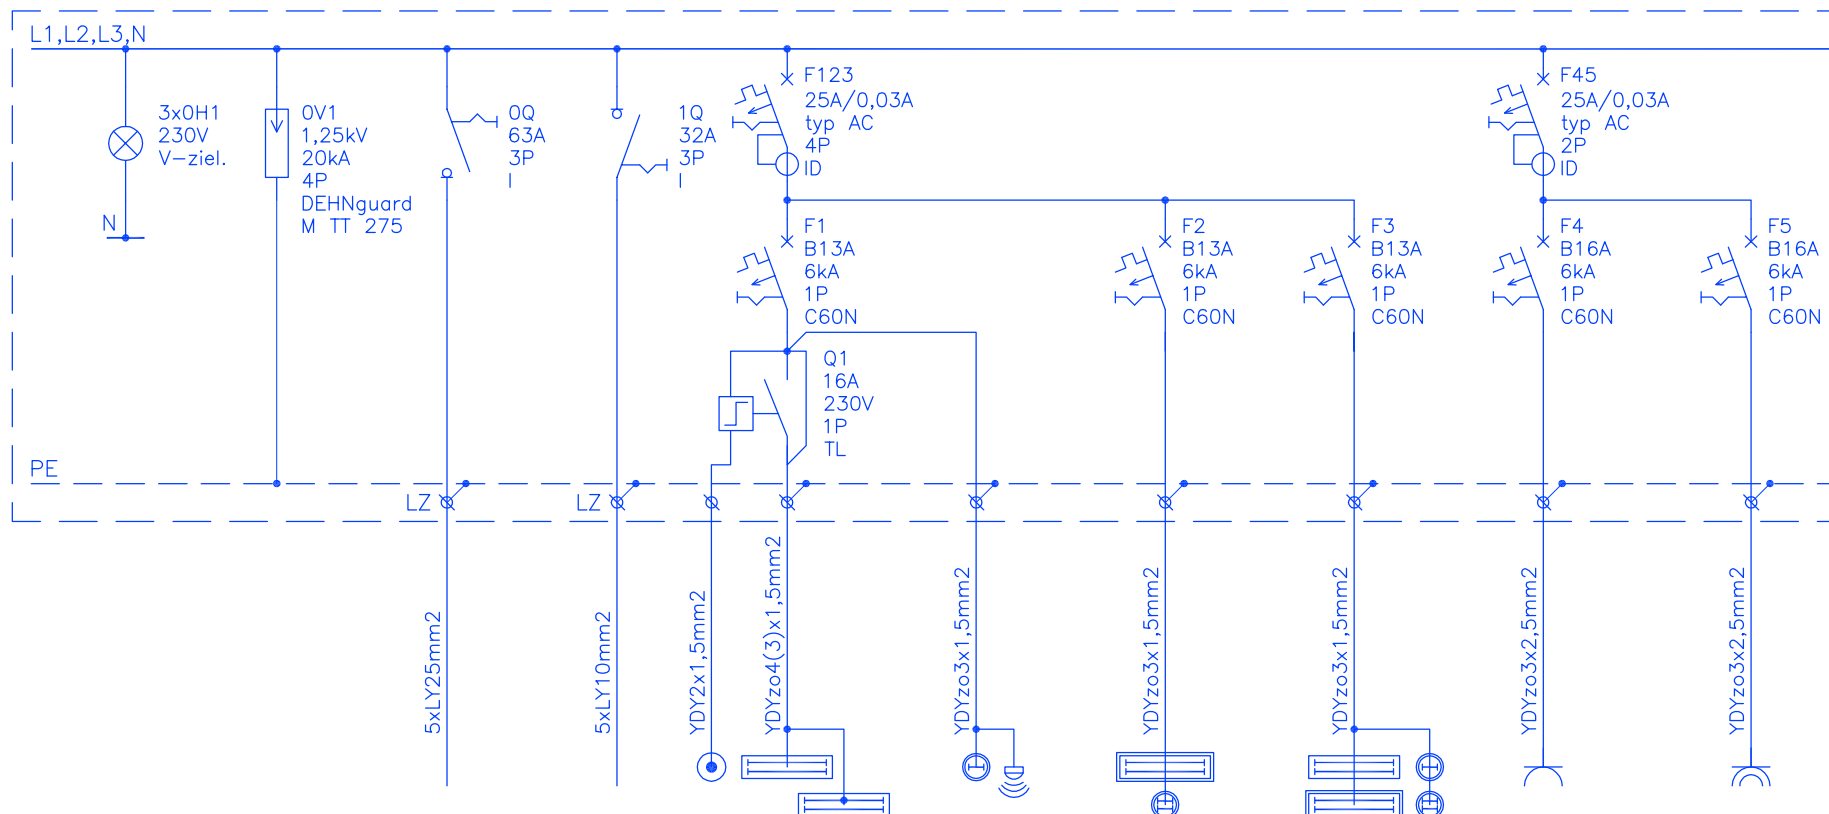

				RE1/1		RE1/2	RE1/3	RE1/4	RE1/5
				0,6kW		1,2kW	0,9kW	1,8kW	1,8kW
Sygnalizacja napięcia	Ochrona przepięciowa	Zasilanie z tablicy Wyl.p.poż.	Rozdzielnia RE1	Ośw. pom. 2	Ośw. pom. 1, wejścia	Ośw. pom. 9, 10, 11, 12, 13, 14	Ośw. pom. 3, 4, 5, 6, 7, 8	Gn. wtyk. ogólne pom. 2, 4, 5, 6	Gn. wtyk. ogólne pom. 12, 13, 14

$P_i=28,9\text{kW}$ $k=0,49$ $P_{sz}=14,1\text{kW}$ $\cos \phi_i=0,94$ $I_{sz}=21,7\text{A}$	Układ sieci TN-S Szybkie wyłączenie
--	--

A n d r z e j L e n k i e w i c z B u d o w n i c t w o O g ó l n e		
Obiekt:	KOMPLEKS BOISK SPORTOWYCH—MOJE BOISKO ORLIK2012, KOSINA, GM. ŁAŃCUT	Data oprac. 08.2012r.
Temat:	BUDOWA BUDYNKU ZAPLECZA SANITARNO—SZATNIOWEGO I OŚWIETLLENIA KOMPLEKSU na działce nr ewid. 2438/32 w miejscowości Kosina	Nr rys. IE—S4/1
Tytuł rysunku:	SCHEMAT I ELEWACJA ROZDZIELNI RE1	Skala: —
Projektował:	mgr inż. Władysław Branas upr. proj. nr PDK/0161/POOE/05	
Sprawił:	inż. Ryszard Bała, upr. proj. UAN—I—7342/294/94	