


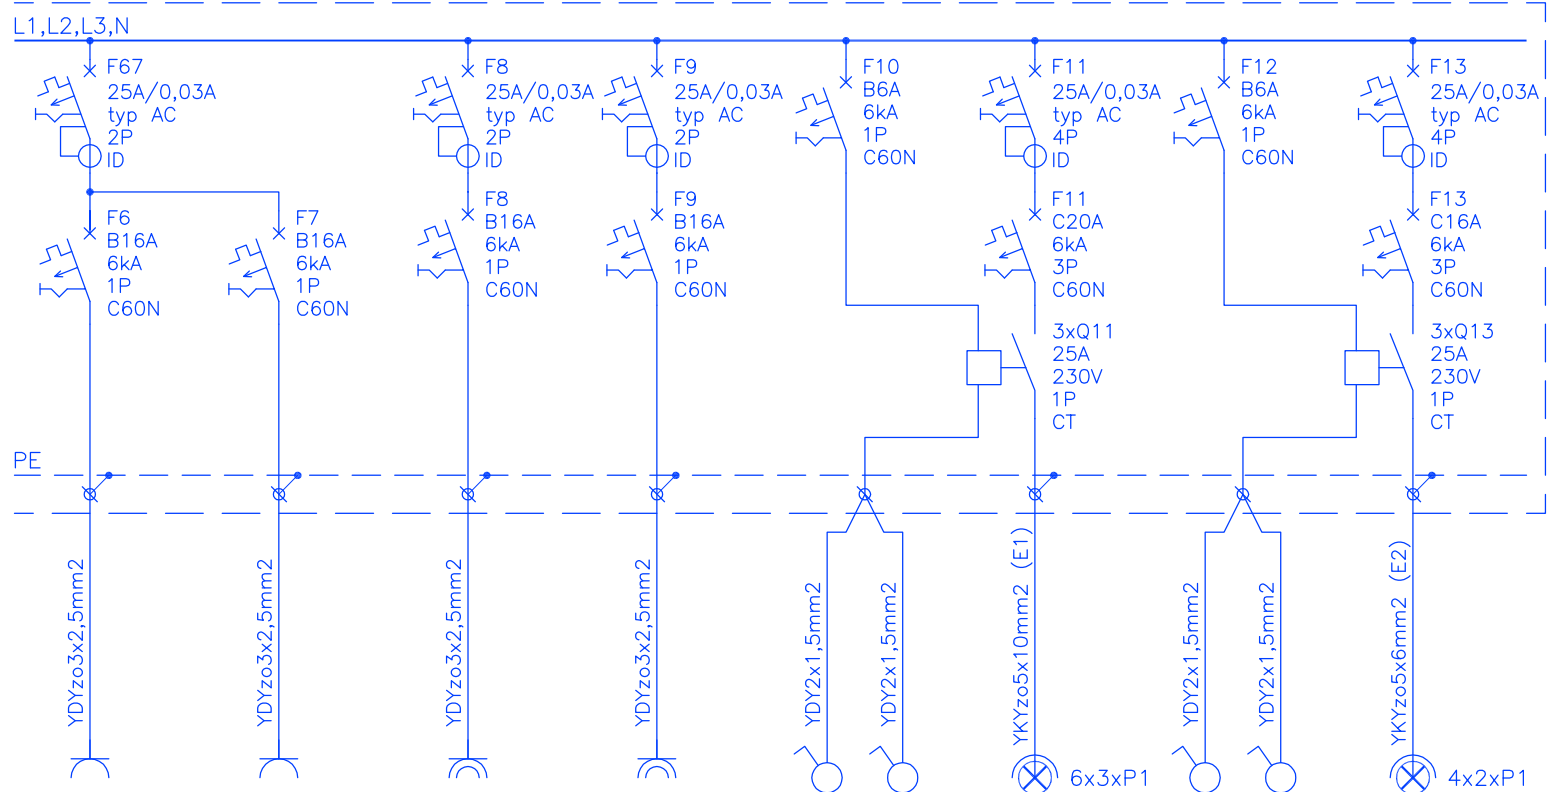

RE1/6	RE1/7	RE1/8	RE1/9	RE1/10	RE1/11	RE1/12	RE1/13
1,8kW	2,7kW	3,0kW	0,6kW		5,2kW		2,3kW
Gn. wtyk. ogólne pom. 9, 10, 11	Gn. wtyk. ogólne pom. 3, 7	Gn. wtyk. ogólne pom. 8	Gn. wtyk. zasilania pomp pom. 8	Ster. ośw. 1/3, 2/3	Oświetlenie boiska do piłki nożnej	Ster. ośw. 1/2, 1/2	Oświetlenie boiska do koszykówki i siatkówki

A n d r z e j L e n k i e w i c z B u d o w n i c t w o O g ó l n e		
Obiekt:	KOMPLEKS BOISK SPORTOWYCH—MOJE BOISKO ORLIK2012, KOSINA, GM. ŁAŃCUT	Data oprac. 08.2012r.
Temat:	BUDOWA BUDYNKU ZAPLECZA SANITARNO-SZATNIOWEGO I OŚWIELENIA KOMPLEKSU na działce nr ewid. 2438/32 w miejscowości Kosina	Nr rys. IE-S4/2
Tytuł rysunku:	SCHEMAT I ELEWACJA ROZDZIELNI RE1	Skala: —
Projektował:	mgr inż. Władysław Branias upr. proj. nr PDK/0161/POOE/05	
Sprawił:	inż. Ryszard Bała, upr. proj. UAN—I-7342/294/94	