


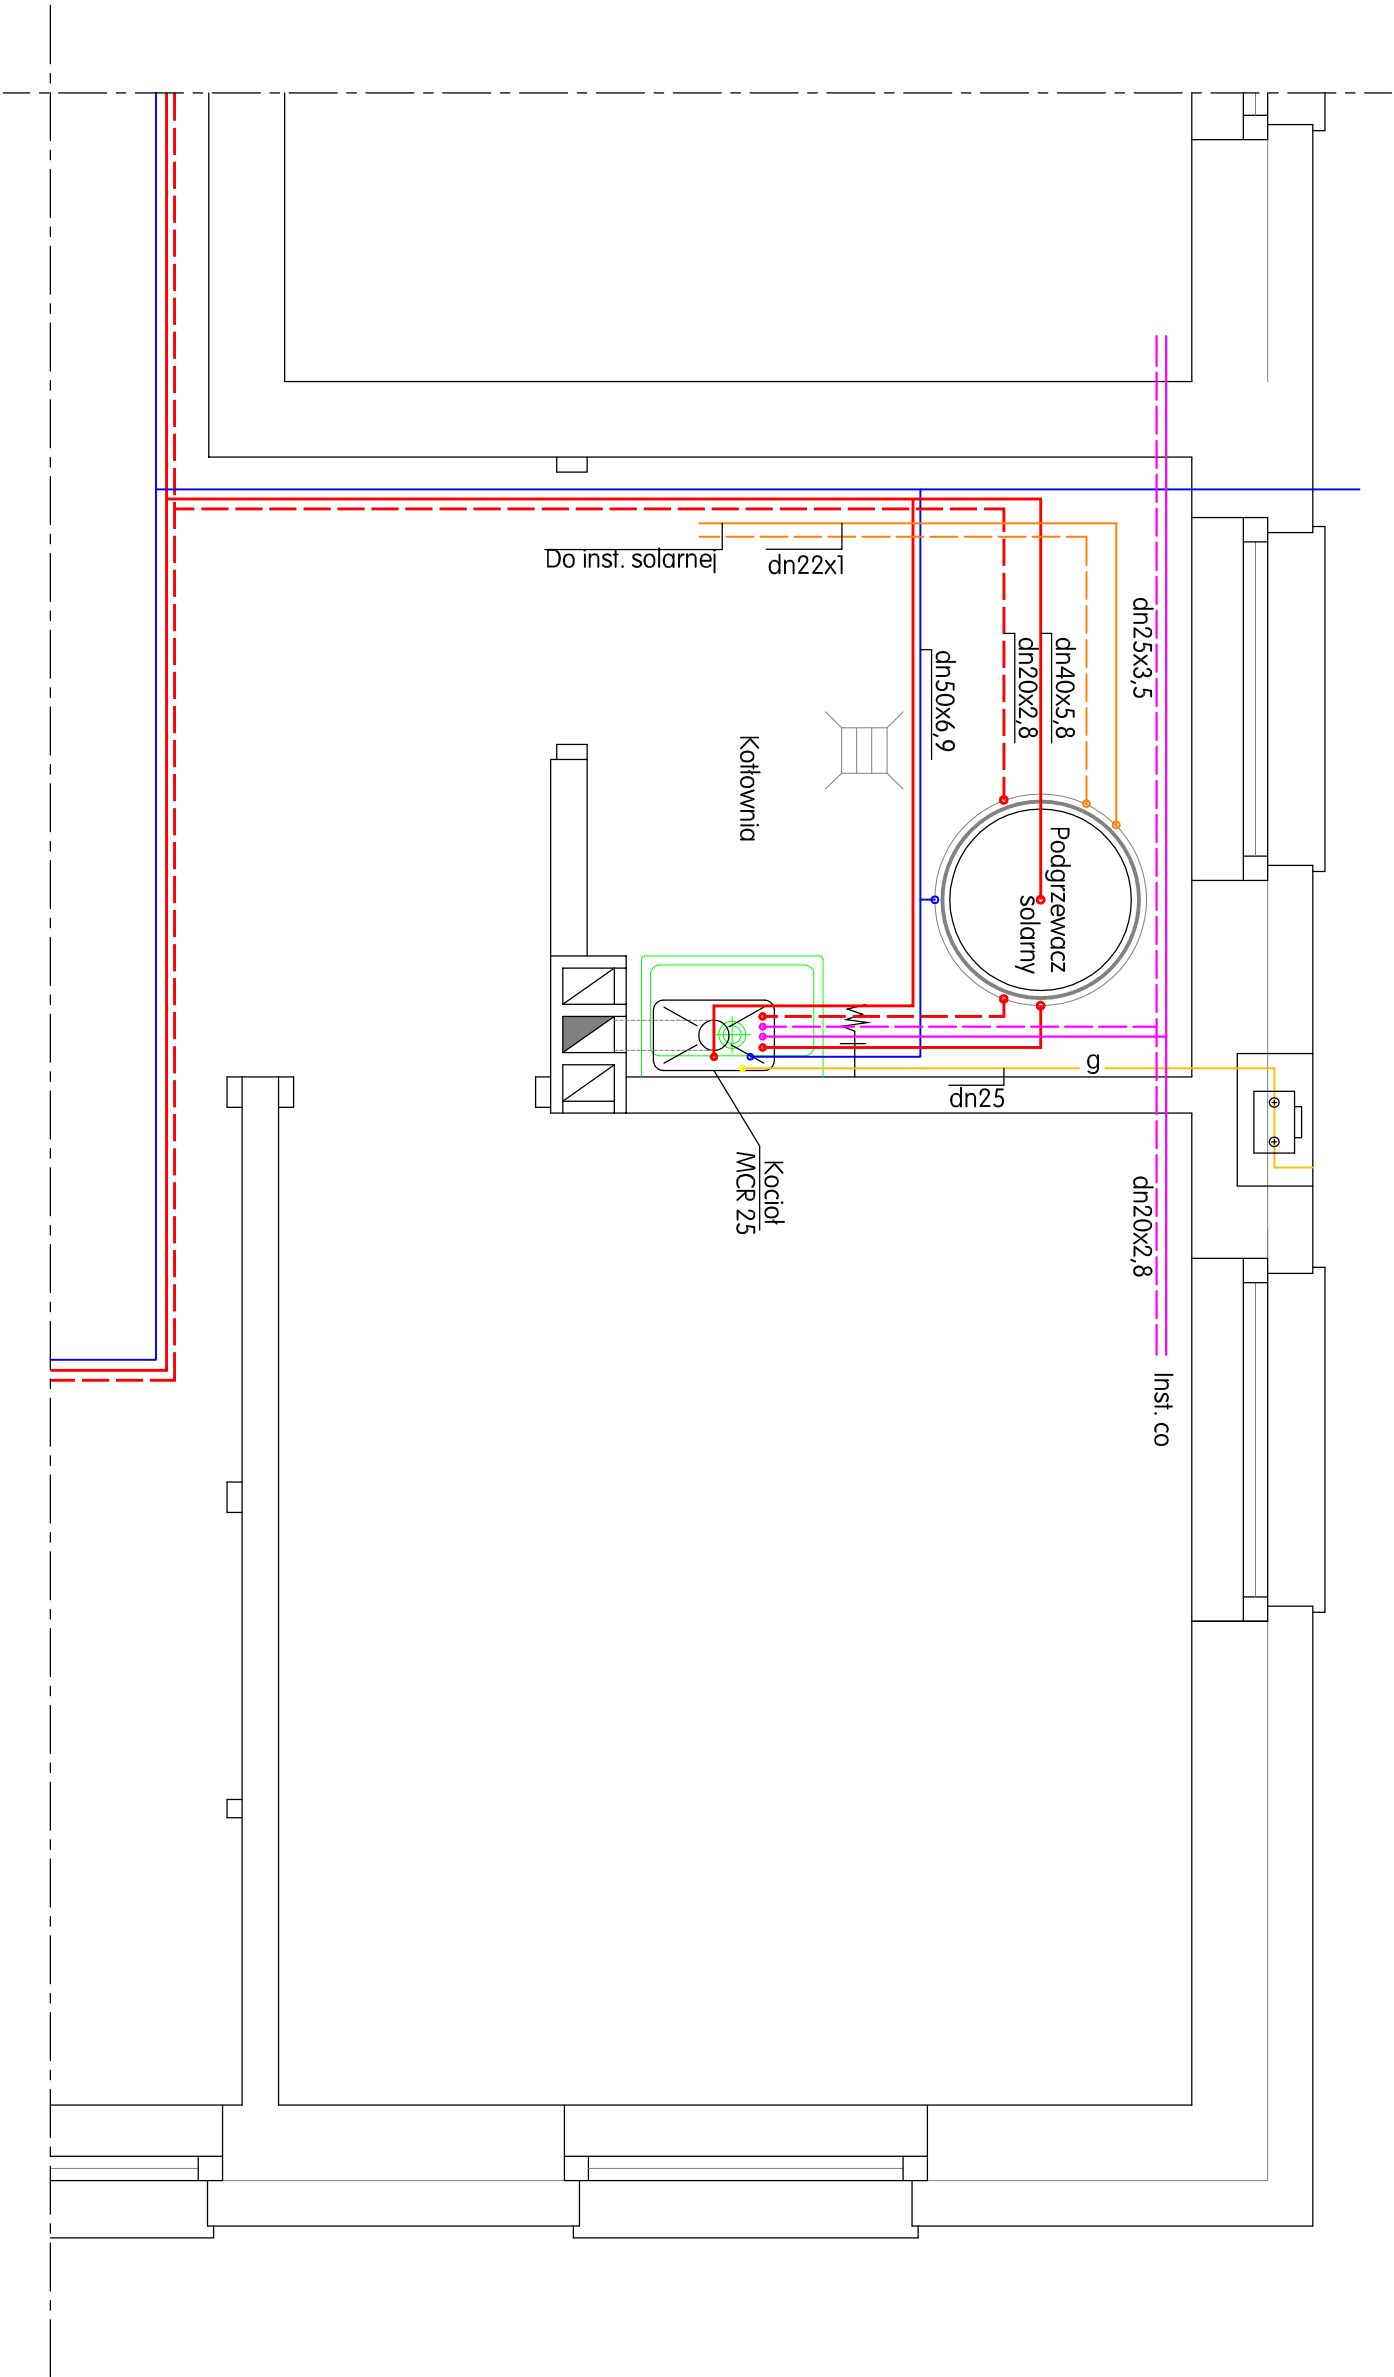

A n d r z e j L e n k i e w i c z B u d o w n i c t w o O g ó l n e		
Obiekt:	KOMPLEKS BOISK SPORT.-MOJE BOISKO ORLIK2012, KOSINA, GMIŁAŃCUT	data oprac. 08.2012
Temat:	BUDOWA BUDYNKU ZAPLECZA SANITARNO-SZATNIOW. I OŚWIECLENIA KOMPLEKSU na działce nr ewid. 2438/32 w miejscowości Kosina	Nr rys.
branża:	KOTŁOWNIA GAZOWA	S3w - 1
tytuł rysunku:		s k a l a 1 : 25
projektant:		
sprawdził:	inż. Maciej Łukaszewski upr. proj. UAN-7342/1/96	