


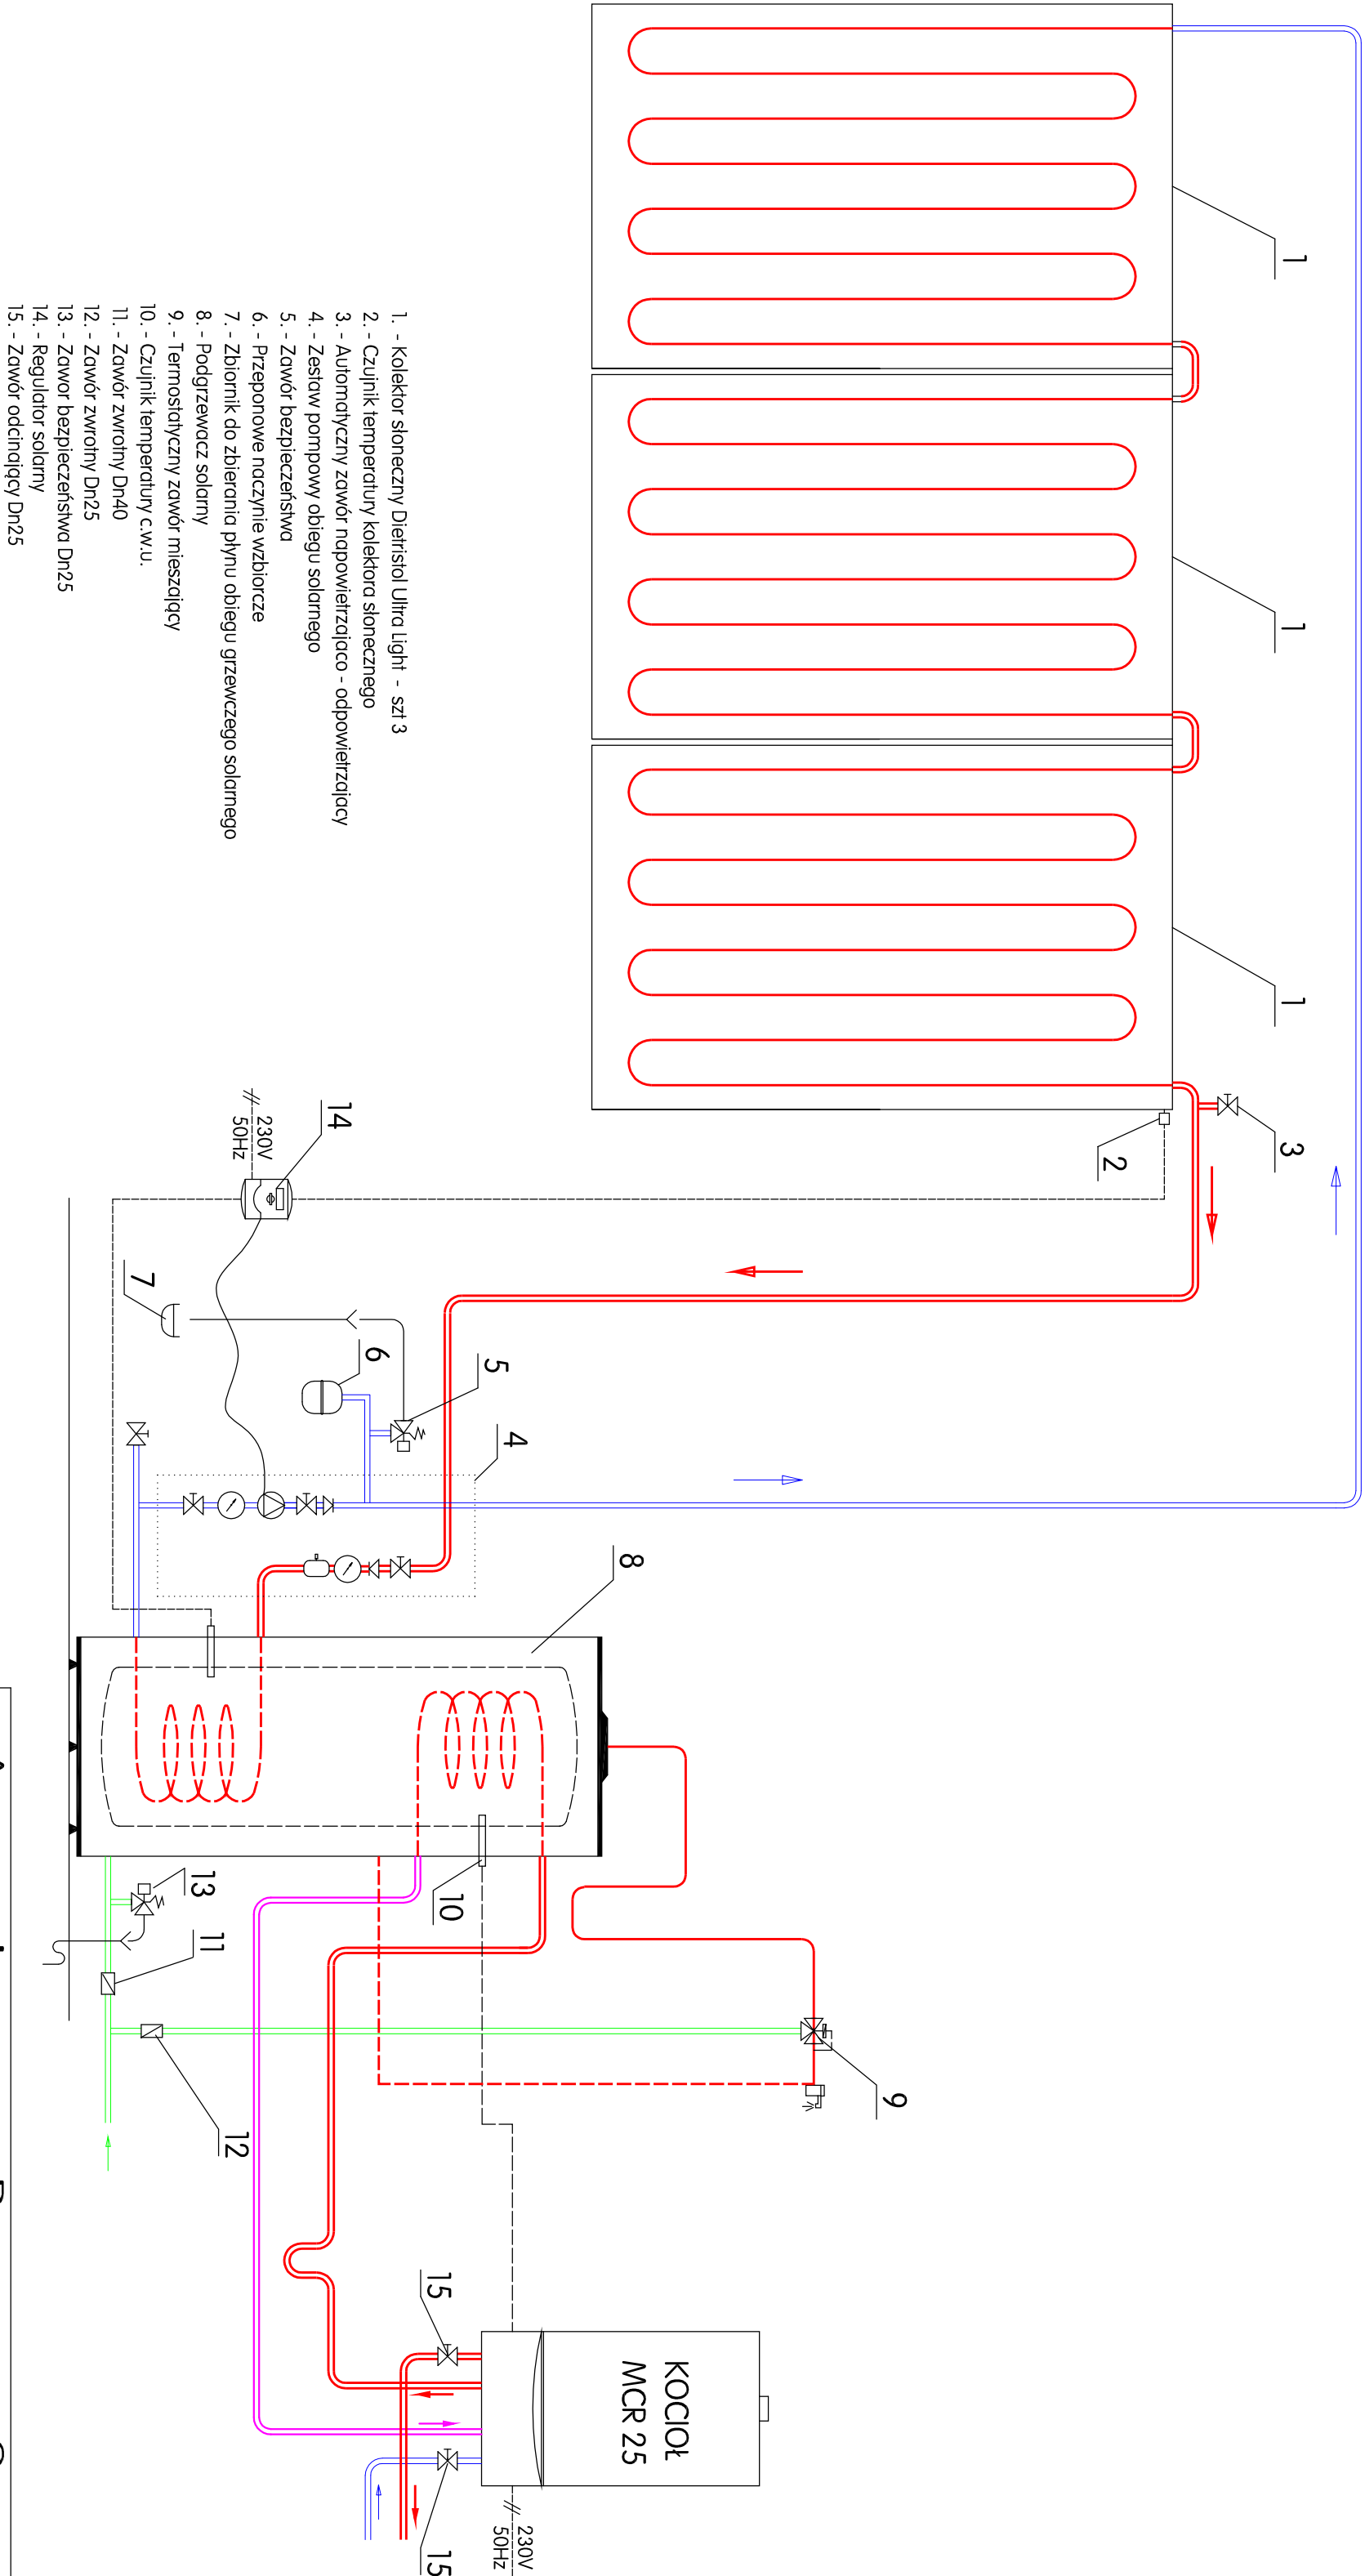

- 1. - Kolektor słoneczny Diestrol Ultra Light - szt 3
- 2. - Czujnik temperatury kolektora słonecznego
- 3. - Automacyjny zawór napowierzzajaco - odpowierzzajacy
- 4. - Zestaw pompowy obiegu solarnego
- 5. - Zawór bezpieczeñstwa
- 6. - Przeponowe naczynie wzbiortcze
- 7. - Zbiortnik do zbierania plynu obiegu grzewczego solarnego
- 8. - Podgrzewacz solarny
- 9. - Termosiodyczny zawór mieszzajacy
- 10. - Czujnik temperatury c.w.u.
- 11. - Zawór zwrotny Dn40
- 12. - Zawór zwrotny Dn25
- 13. - Zawór bezpieczeñstwa Dn25
- 14. - Regulator solarny
- 15. - Zawór odcinajacy Dn25

A ndrzej L enkiewicz B udownictwo O gline	
Obiekt:	data oprac. 08.2012
Temat:	BUDOWA BUDYNKU ZAPLECZA SANITARNO-SZATNIOW. I OŚWIETLENIA KOMPLEKSU na dzidce nr ewd. 2438/32 w miejscowości Kosina
branża: scnif.	INSTALACJA SOLARNA
tytuł rysunku:	S4W - 2
projektant:	skolio 1:20
sprowadzi:	inż. Halina Lis, upr. bud. S-177/94
	inż. Maciej Łukaszewski upr. proj. UAN-7342/1/96