



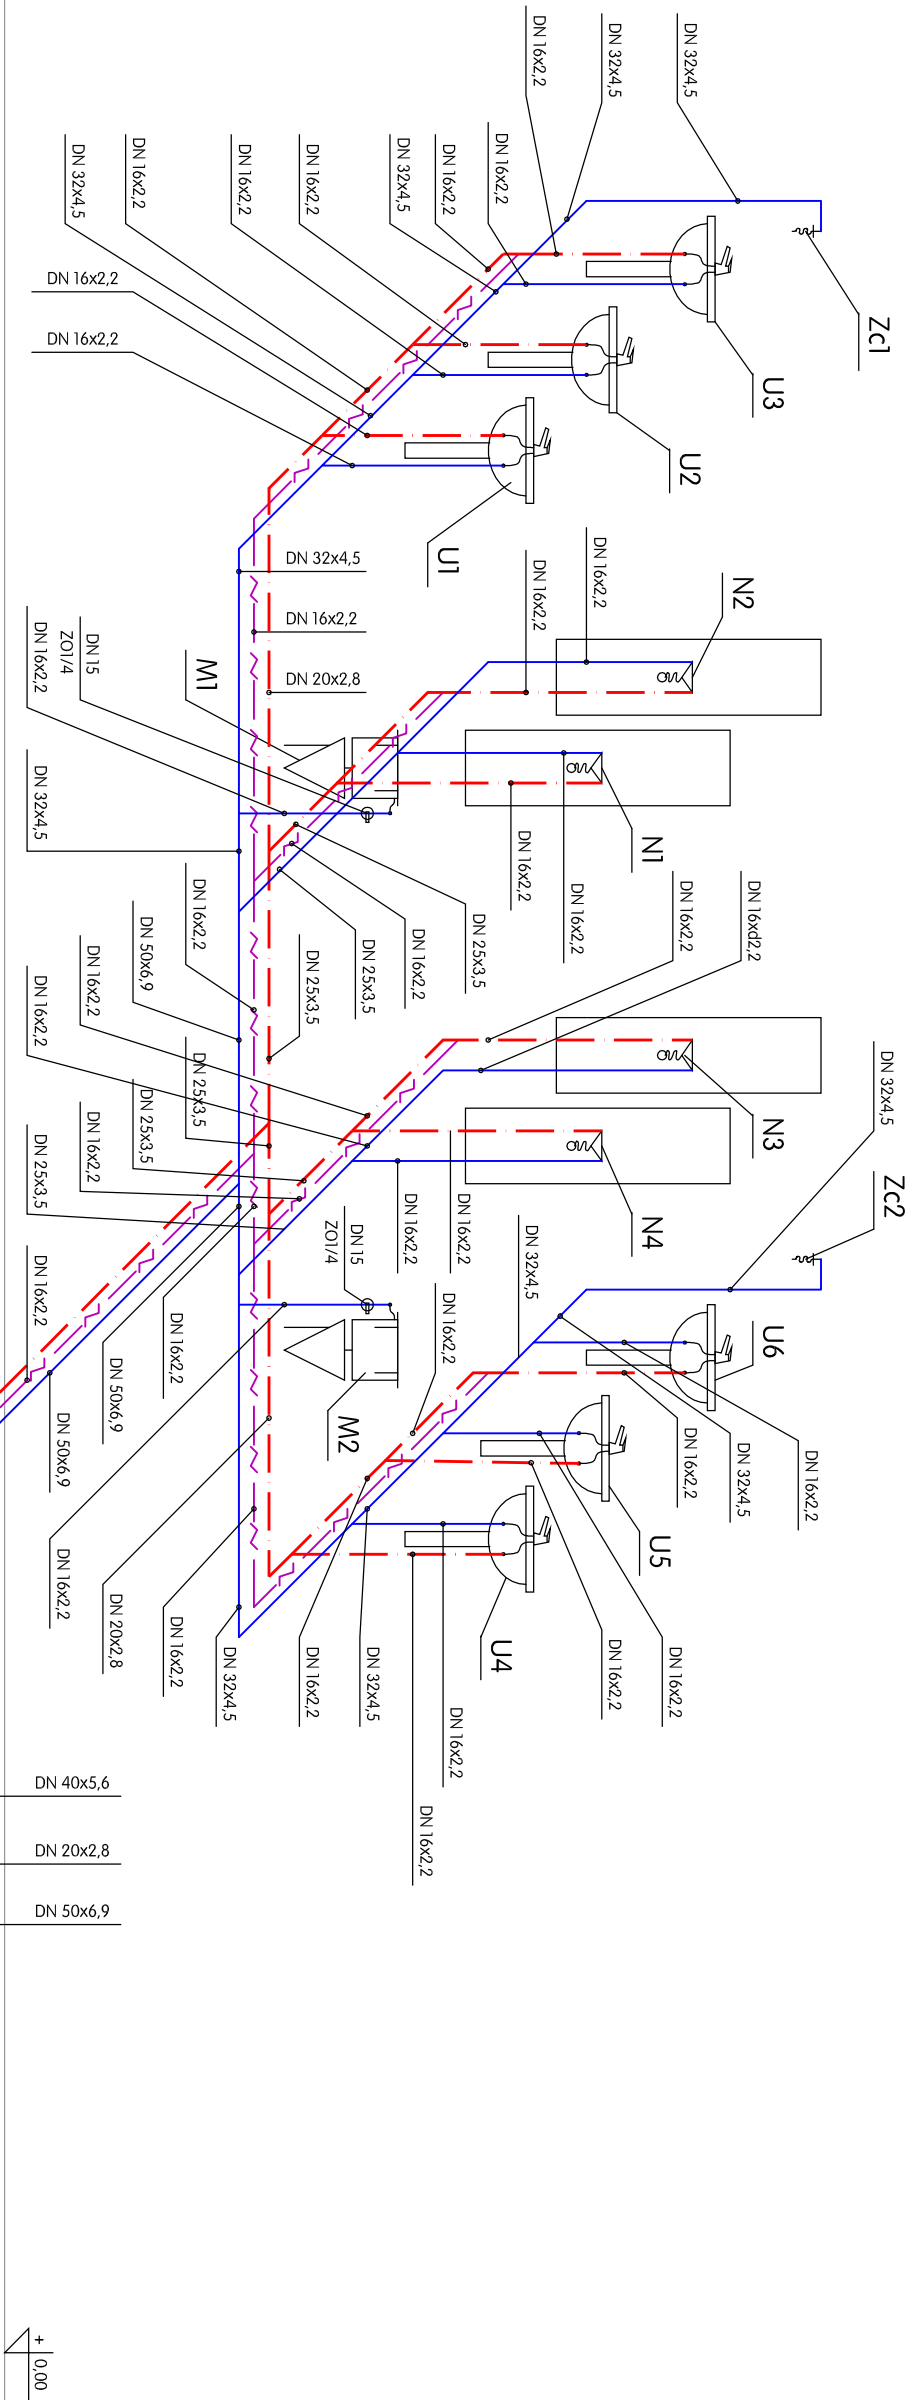

ROZWINIĘCIE INSTALACJI WODOCIĄGOWEJ

SKALA 1:50

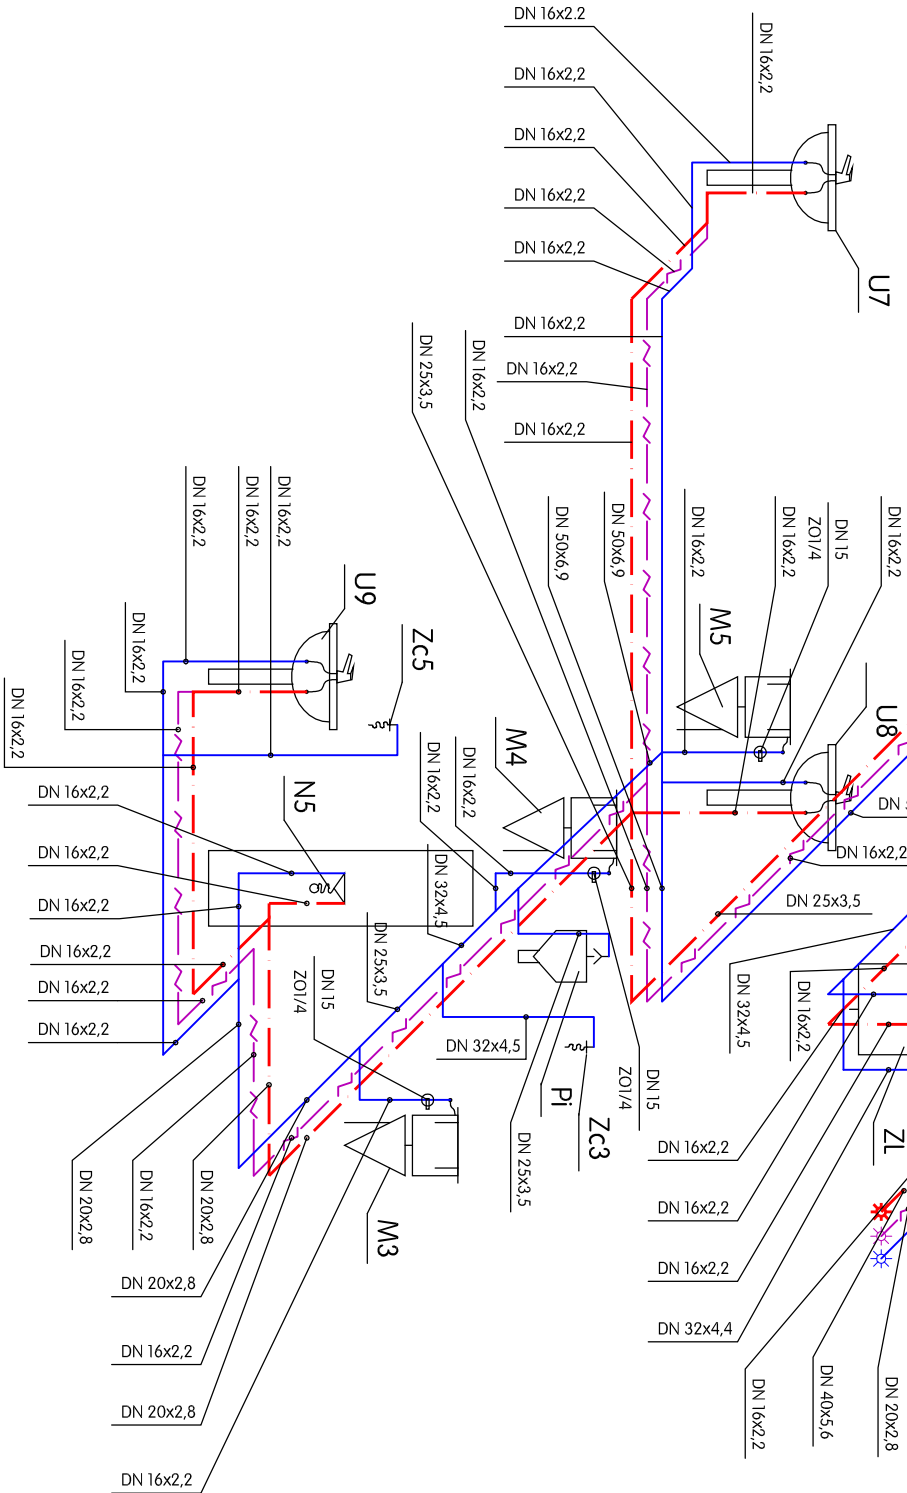

A	ndrzej	L	enkiewicz	B	udownictwo	O	gaine
Obiekt:	KOMPLEKS BOISK SPORT.-MOJE BOJSKO ORLIK2012, KOSINA, GMLANCUT					data oprac. 08.2012	
Temat:	BUDOWA BUDYNKU ZAPLECZA SANITARNO-SZATNIOW. I OŚWIETLENIA KOMPLEKSU na działce nr ewid. 2438/32 w miejscowości Kosina					Nr rys. Stw - 2	
branża: sanit.	INSTALACJA WEWNĘTRZNA WOD. - KAN.					SKOŁO 1:50	
tytuł rysunku:	ROZWINIĘCIE INSTAL. WODOCIĄG.						
projektant:	inż. Holina Us, upr. bud. S-177/94						
sprowadził:	inż. Maciej Łukaszewski upr. proj. UAN-7342/1/96						