


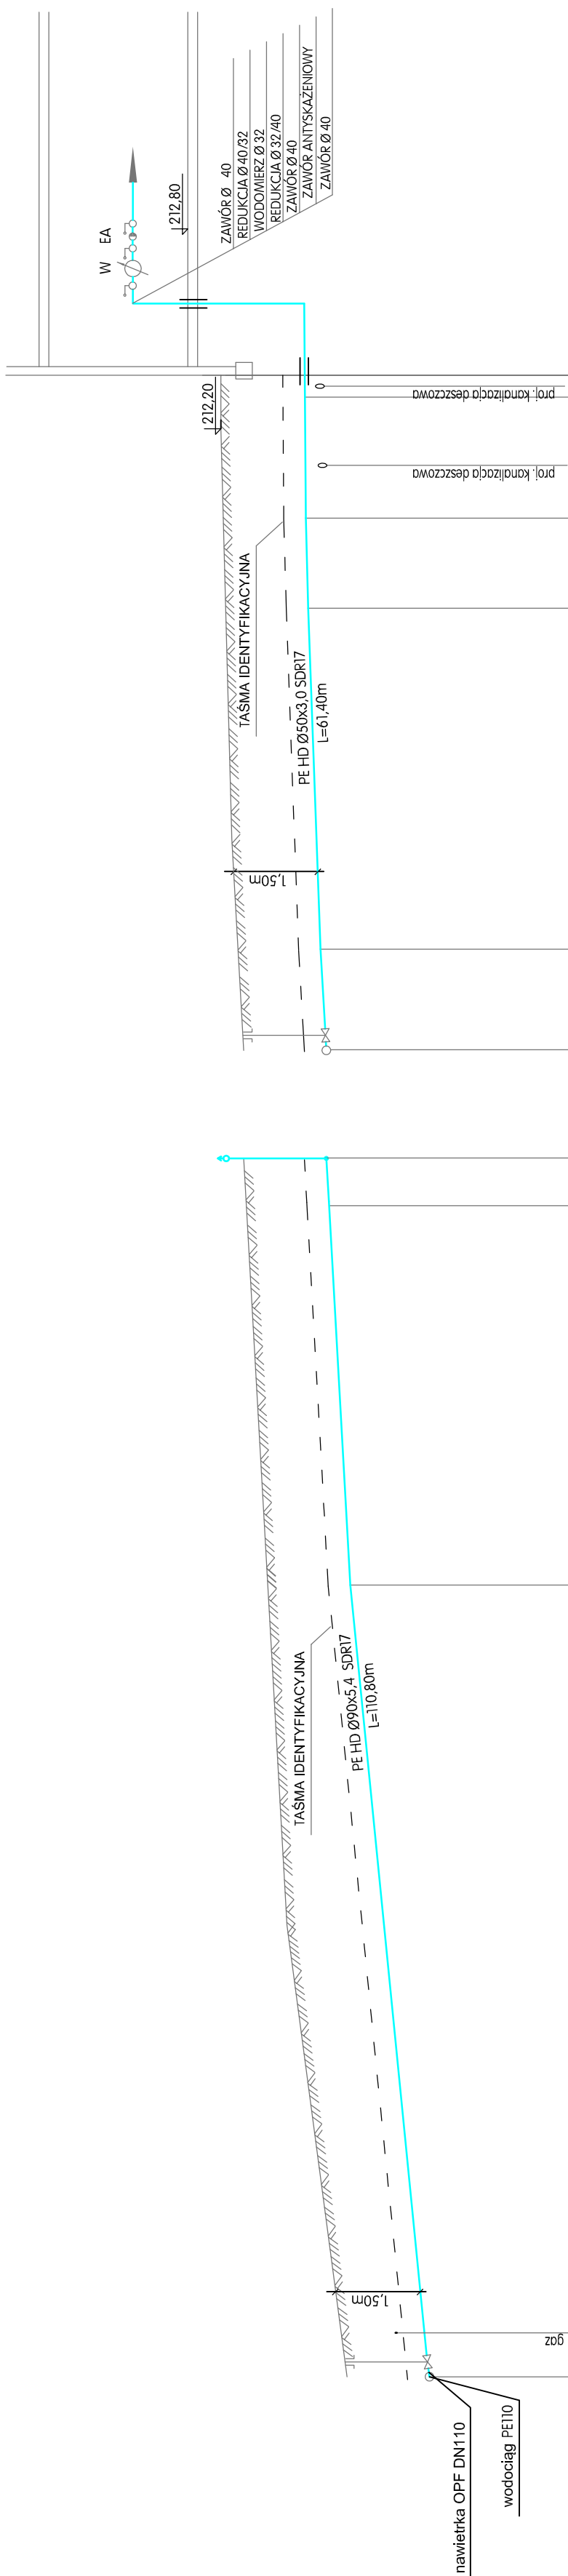

 PROINWENKO FIRMA PROJEKTOWO - BUDOWLANA ul. Włosa 9/29 39-200 Debica tel. 509-867-630 e - mail: biuro@proinwenko.pl www.proinwenko.pl	
Temat : BUDOWA BUDYNKU ZAPLECZA SANITARNO-SZATNIOW. I OŚWIETLENA KOMPLEKSU na działce nr ewid. 24/38/32 w miejscowości Kosina	Adres : KOMPLEKS BOISK SPORT-MOJE BOISKO ORLIK2012. KOSINA, GM.ŁANCUT, dz. nr ewid. 24/38/32.
Inwestor : GMINA ŁANCUT ul. Mickiewicza 2a, 37-100 Łańcut	Rodzaj opracowania : P.B. przyłączy wody i kanalizacji sanitarnej
Skala : 1:100/500 Nazwa rysunku :	Profil przyłącza wodociągowego Nr rys. : S1z - 1
Projektował : mgr inż. Piotr Wyszynski	Data : 08.2012r. Nr uprawnień : PDK/0123/PWOS/05
Sprawdził : inż. Lucyna Wyszynska	Data : 08.2012r. Nr uprawnień : WD-NB-8346/67/81