


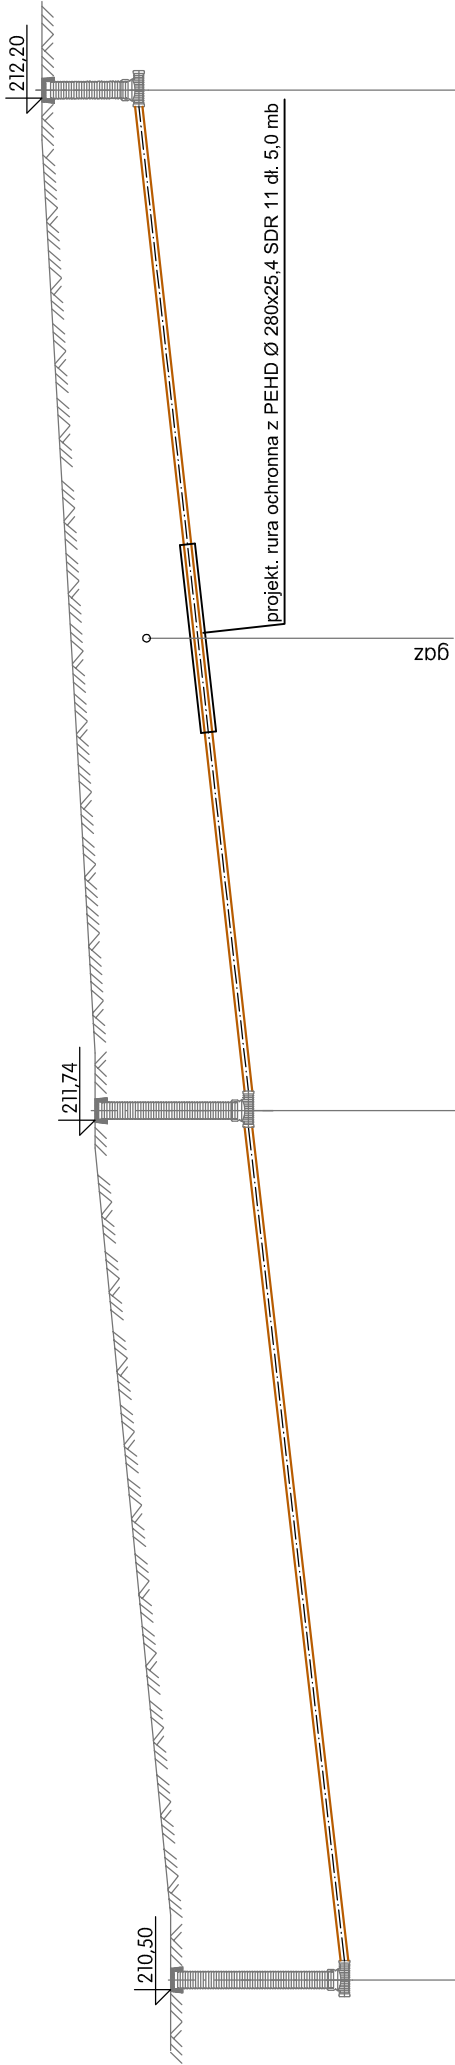

RZĘDNA TERENU (POSADZKI)	210.50	211.50	212.20
RZĘDNA DNA KANAŁU	208.20	209.47	210.92
ZAGŁĘBIENIE	2.3	2.03	1.28
ŚREDNICA, MATERIAŁ, SPADEK	PVC-UØ160x4.0 5.5%		
ODLEGŁOŚCI	0.00	23.00	50.00
OZNACZENIA	S3	S2	S1



ul. Witosza 9/29
39-200 Dębica
tel. 509-867-630
www.proinwenko.pl

FIRMA PROJEKTOWO - BUDOWLANA

e - mail: biuro@proinwenko.pl

Temat :
BUDOWA BUDYNKU ZAPLECZA SANITARNO-SZATNIOW. I OŚWIETLENIA
KOMPLEKSU na działce nr ewid. 2438/32 w miejscowości Kosina

Adres :
KOMPLEKS BOISK SPORT.-MOJE BOISKO ORLIK2012,
KOSINA, GM.ŁANCUT, dz. nr ewid. 2438/32.

Investor :
GMINA ŁANCUT
ul. Mickiewicza 2a, 37-100 Łańcut

Rodzaj opracowania :
P.B. przyłączy wody i kanalizacji sanitarnej

Skala :
1:100/200

Nazwa rysunku :
Profil przyłącza kan. sanitarnej

Nr rys. :
S1Z - 2

Projektował :
mgr inż. Piotr Wyszynski

Nr uprawnień :
PDK/0123/PWOS/05

Data :
08.2012r.

Sprawdził :
inż. Lucyna Wyszynska

Nr uprawnień :
WD-NB-8346/67/81

Data :
08.2012r.

Podpis :
[Signature]