



SKRZYŻOWANIE KANALIZACJI SANITARNEJ
Z ISTNIEJĄCYM GAZOCIĄGIEM
ŚREDNIOPRĘŻNYM

PRZEKRÓJ A-A

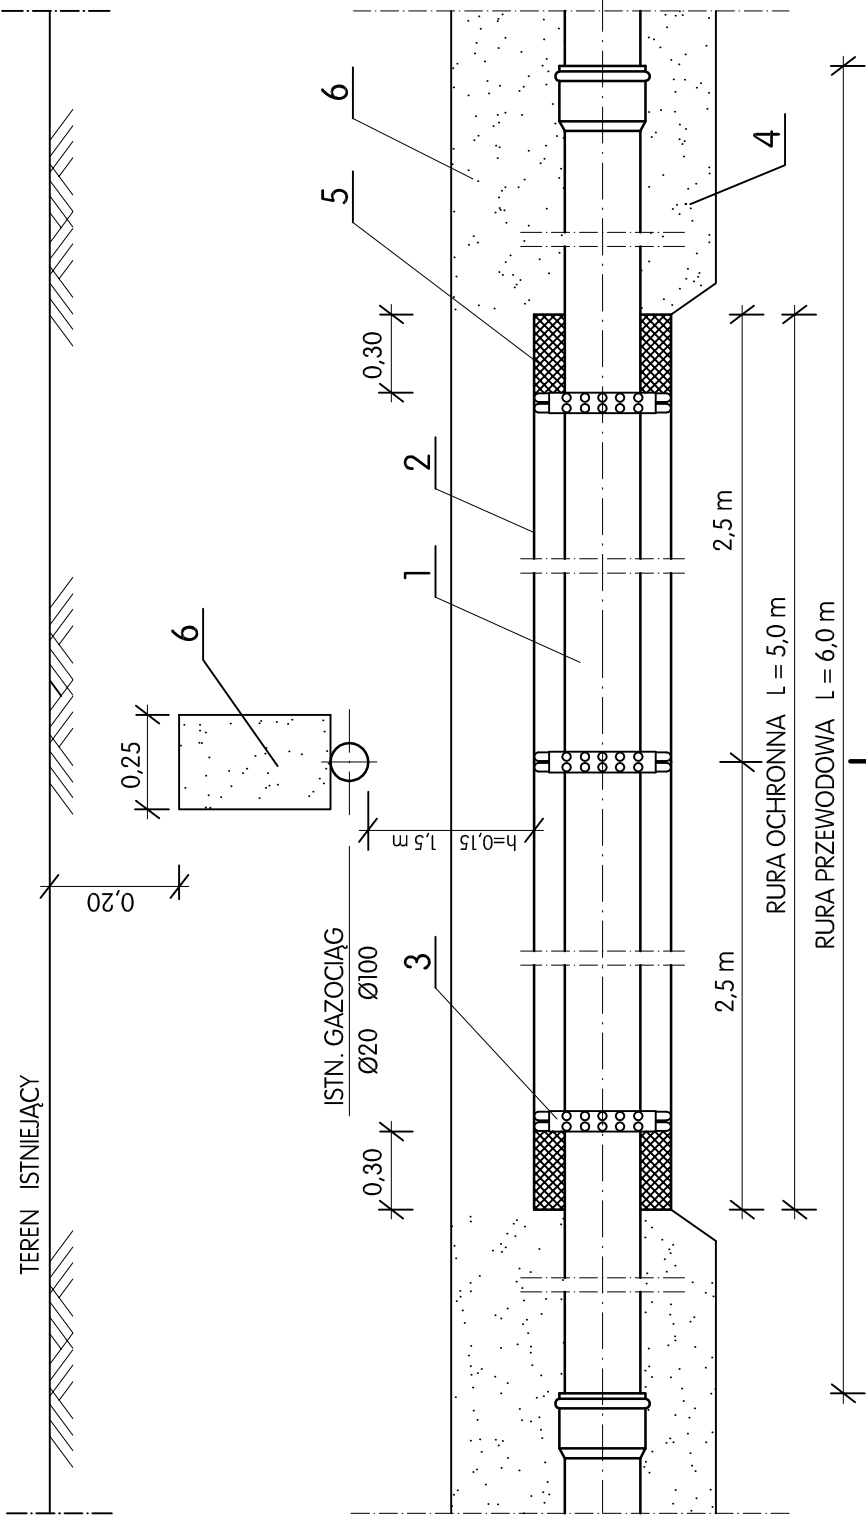

PRZEKRÓJ B-B

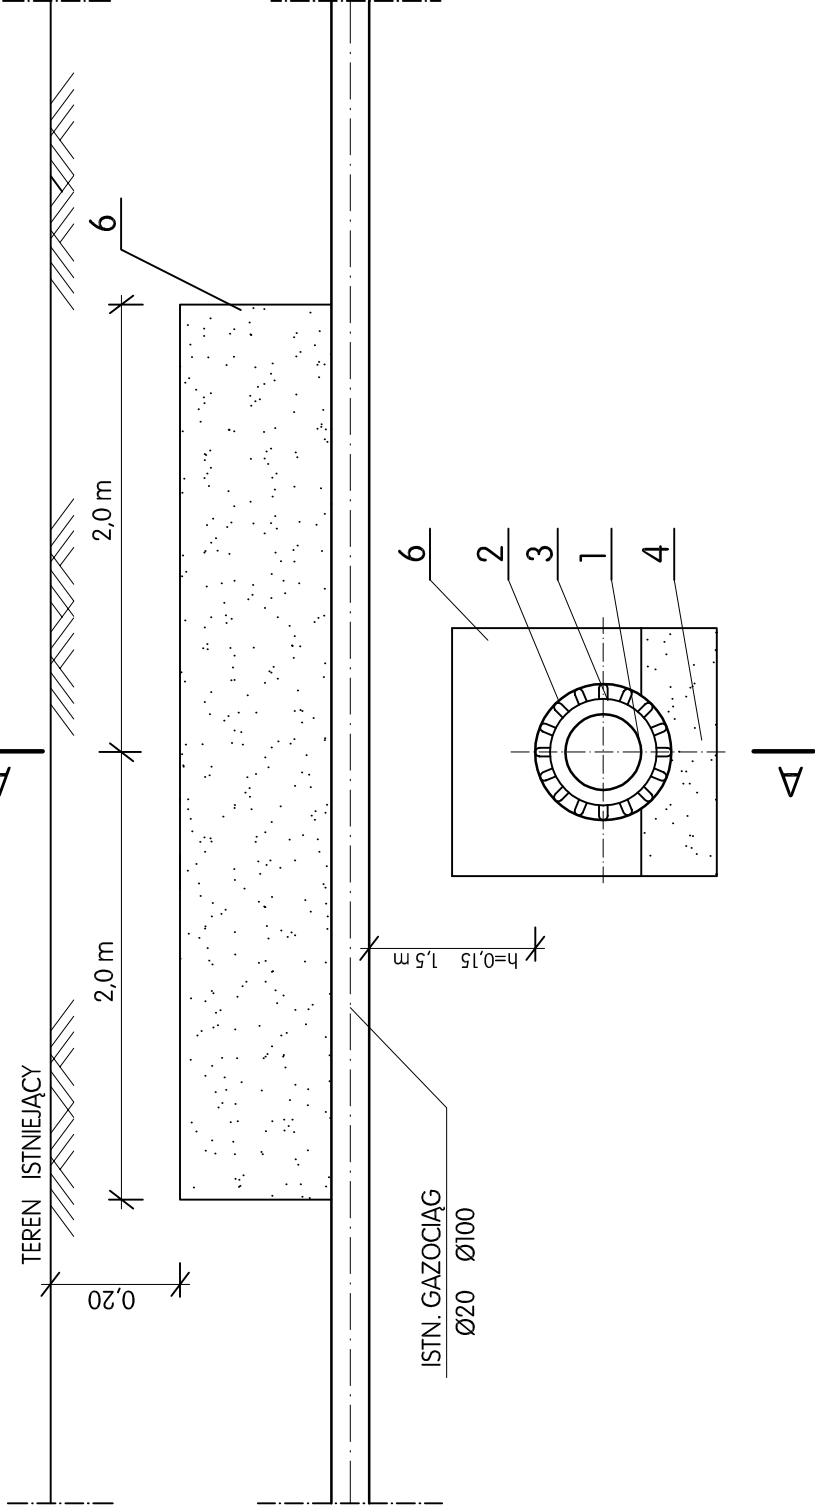

OZNACZENIA:

1. Rura przewodowa
- PCV Ø160
2. Rura ochronna ciśnieniowa
dla PCV Ø160 - PVC-U Ø280 x 25,4 PN10
3. Płyty ślizgowe typ "A",
dla PCV Ø160, - typ "A" h = 34 mm
4. Podsypka z piasku drobnego zagęszczonego mechanicznie
5. Uszczelnienie pianką poliuretanową
6. Zasyпка piaskiem

PROINWENKO FIRMA PROJEKTOWO - BUDOWLANA www.proinwenko.pl		ul. Witosza 9/29 39-200 Dębica tel. 509-867-630 e - mail: biuro@proinwenko.pl
Temat : BUDOWA BUDYNKU ZAPLECZA SANITARNO-SZATNIOW. I OŚWIETLENIA KOMPLEKSU na działce nr ewid. 2438/32 w miejscowości Kosina		
Adres : KOMPLEKS BOISK SPORT.-MOJE BOISKO ORLIK2012, KOSINA, GM.ŁĄCUT, dz. nr ewid. 2438/32,		
Inwestor : GMINA ŁĄCUT ul. Mickiewicza 2a, 37-100 Łącut		
Rodzaj opracowania : P.B. przyłączy wody i kanalizacji sanitarnej		
Skala : ---	Nazwa rysunku : Skrzyżowanie kanalizacji sanit. z istniejącym gazociągłem średnioprężnym	Nr rys. : S1z - 3
Projektował : mgr inż. Piotr Wyszyński	Nr uprawnień : PDK/0123/PWOS/05	Data : 08.2012r.
Sprawdził : inż. Lucyna Wyszyńska	Nr uprawnień : WD-NB-8346/67/81	Data : 08.2012r.