


Studzienka kanalizacyjna Ø425 niewiatrowa

Pokrywa betonowa A15

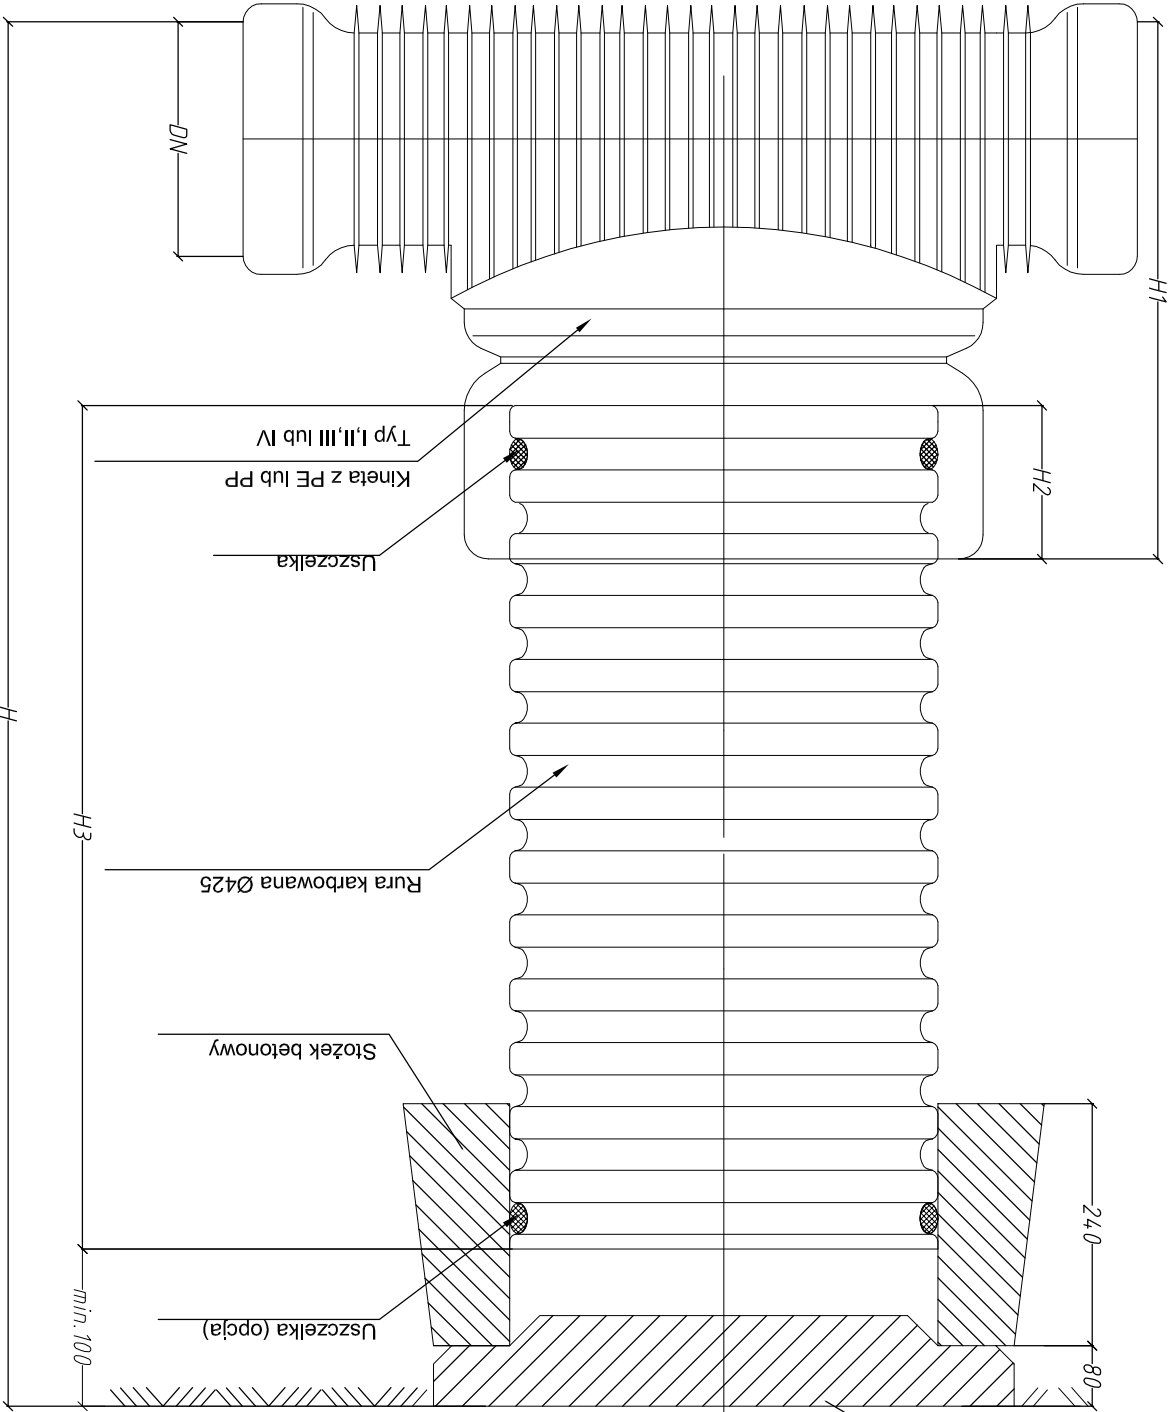

ul. Witosa 9/29 39-200 Dębica tel. 509-867-630 FIRMA PROINWENKO - BUDOWLANA		www.proinwenko.pl e - mail: biuro@proinwenko.pl		Temat : BUDOWA BUDYNKU ZAPLECZA SANITARNO-SZATNIOW. I OŚWIECZENIA KOMPLEKSU na działce nr ewid. 2438/32 w miejscowości Kosina		Adres : KOMPLEKS BOISK SPORT.-MOJE BOISKO ORLIK2012, KOSINA, GM.ŁANCUT, dz. nr ewid. 2438/32,		Inwestor : GMINA ŁANCUT ul. Młkiewicza 2a, 37-100 Łancut		Rodzaj opracowania : P.B. przyłączy wody i kanalizacji sanitarnej		Skala : - Nazwa rysunku : Studzienka kanalizacyjna		Nr rys. : S1Z - 5		Projektował : Nr uprawnień : Data : Podpis : mgr inż. Piotr Wyszyski		Sprawdził : Nr uprawnień : Data : Podpis : inż. Lucyna Wyszyska		WD-NB-8346/67/81 08.2012r.		08.2012r.	
--	--	--	--	--	--	--	--	---	--	---	--	---	--	-------------------	--	---	--	--	--	-------------------------------	--	-----------	--