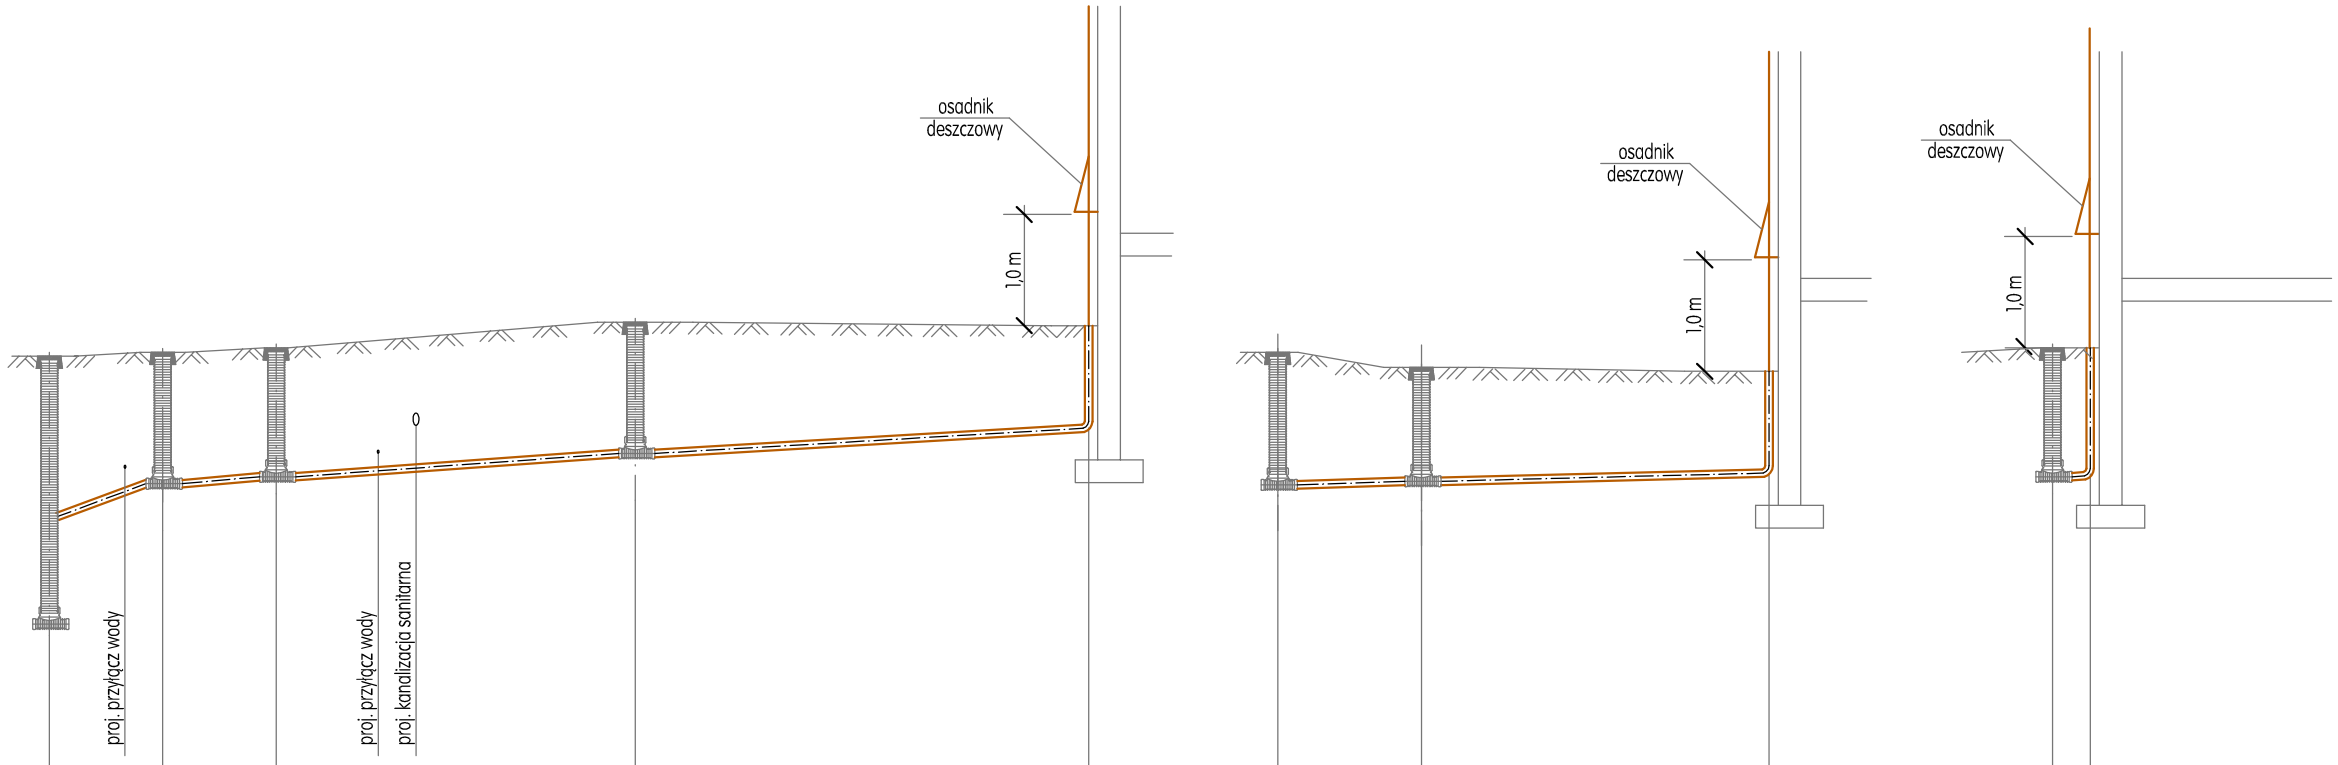

RZĘDNA TERENU (POSADZKI)	211,85	211,85	211,90	212,00	212,30	212,25	211,90	211,70	211,65	212,00	212,00
RZĘDNA DNA KANAŁU	208,25	209,55	210,09	210,09	210,53	210,95	210,09	210,17	210,35	210,09	210,09
ZAGŁĘBIENIE	3,6	2,3	1,81	1,81	1,77	1,30	1,81	1,53	1,30	1,81	1,81
ŚREDNICA, MATERIAŁ, SPADEK		PVC-Ø160x4,0	18%	PVC-UØ160x4,0	3,5%			PVC-UØ160x4,0	2,0%	PVC-Ø160x4,0	3,5%
ODLEGŁOŚCI	0,00	3,00	3,00	3,00	6,00	9,50	15,50	12,00	27,50	0,00	3,80	3,80	9,20	13,00	0,00	0,50
OZNACZENIA	sw		s2	s2.1		s1		R1		s2		s3		R2	s2.1	R3

PROINWENKO
FIRMA PROJEKTOWO - BUDOWLANA
www.proinwenko.pl
ul. Witosa 9/29
39-200 Dębica
tel. 509-867-630
e - mail: biuro@proinwenko.pl

Temat : BUDOWA BUDYNKU ZAPLECZA SANITARNO-SZATNIOW. I OŚWIETLENIA KOMPLEKSU na działce nr ewid. 2438/32 w miejscowości Kosina

Adres : KOMPLEKS BOISK SPORT.-MOJE BOISKO ORLIK2012, KOSINA, GM.ŁAŃCUT, dz. nr ewid. 2438/32,

Inwestor : GMINA ŁAŃCUT
ul. Mickiewicza 2a, 37-100 Łańcut

Rodzaj opracowania : P.B. przyłączy kanalizacji deszczowej

Skala :	*Nazwa rysunku :*	*Nr rys. :*
1:100/200	Profil przyłączy kan. deszczowej	S2z - 1

Projektował :	*Nr uprawnień :*	*Data :*	*Podpis :*
mgr inż. Piotr Wyszyński	PDK/0123/PWOS/05	08.2012r.	
Sprawdził :	*Nr uprawnień :*	*Data :*	*Podpis :*
inż. Lucyna Wyszyńska	WD-NB-8346/67/81	08.2012r.	