


Studzienka kanalizacyjna Ø425 niewiazowa

Pokrywa betonowa A15

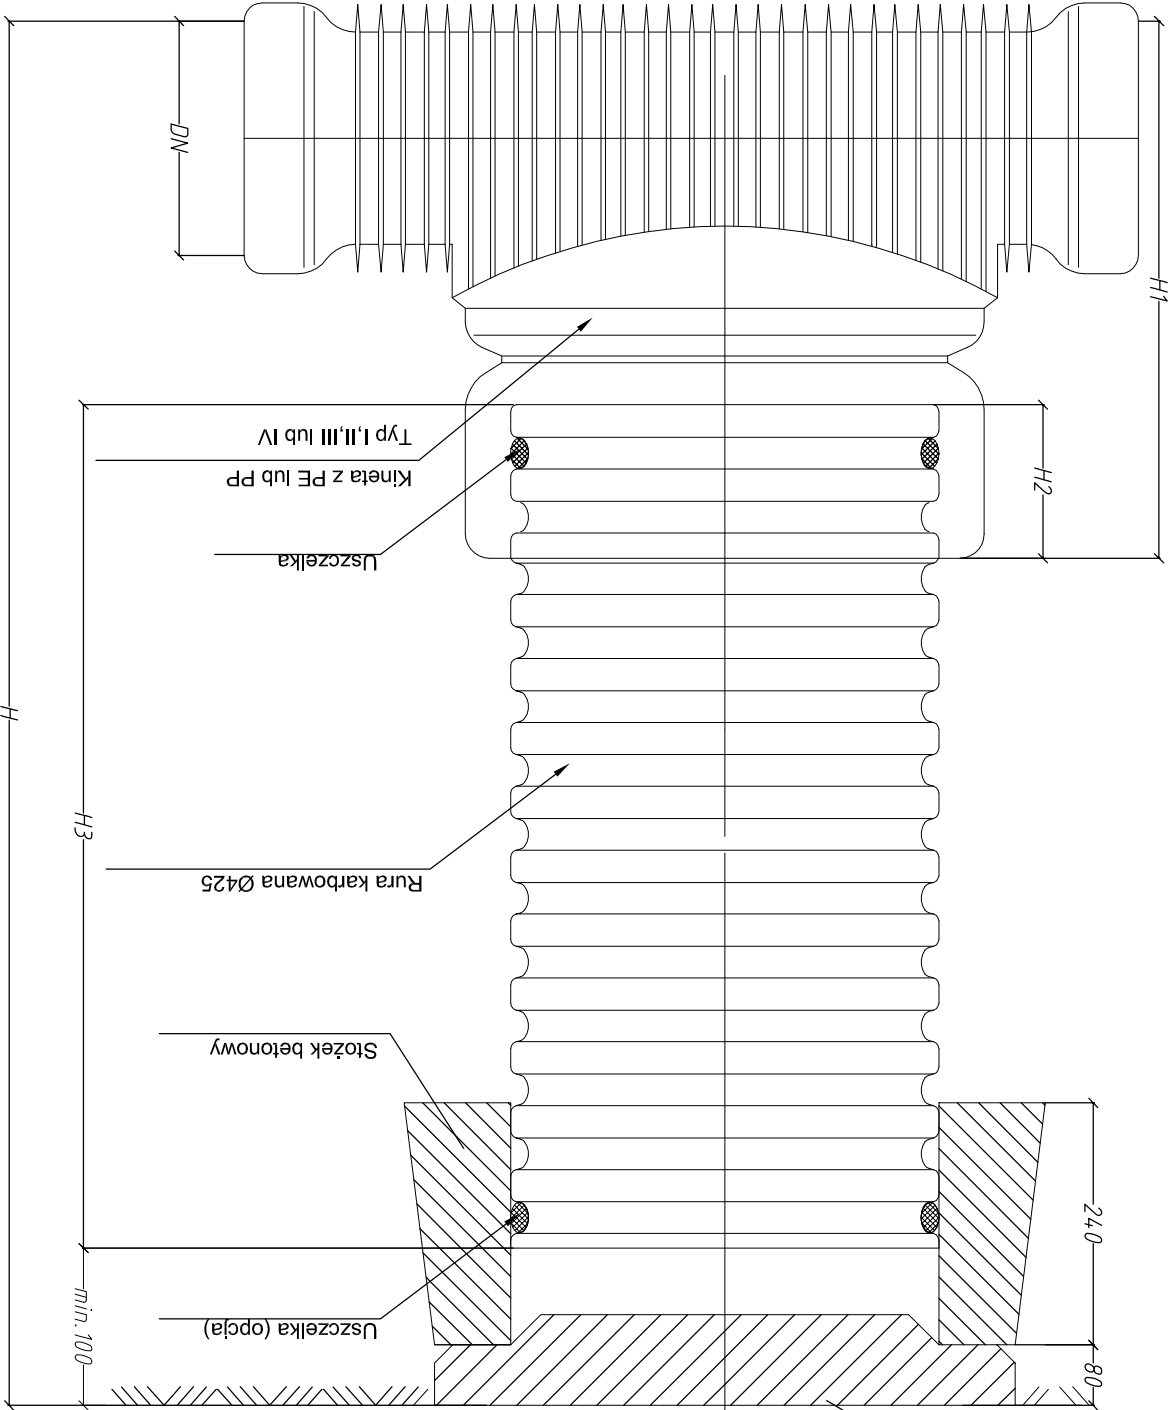

ul. Witosa 9/29 39-200 Dębica tel. 509-867-630 FIRMA PROINWENKO - BUDOWLANA www.proinwenko.pl e - mail: biuro@proinwenko.pl		Temat : BUDOWA BUDYNKU ZAPLECZA SANITARNO-SZATNIOW. I OŚWIETLENIA KOMPLEKSU na działce nr ewid. 2438/32 w miejscowości Kosina		Adres : KOMPLEKS BOISK SPORT.-MOJE BOISKO ORLIK2012, KOSINA, GM.ŁAŃCUT, dz. nr ewid. 2438/32,		Inwestor : GMINA ŁAŃCUT ul. Mickiewicza 2a, 37-100 Łańcut		Rodzaj opracowania : P.B. przyłączy kanalizacji deszczowej	
Skala : -		Nazwa rysunku :		Studzienka kanalizacyjna		Nr rys. : S22 - 3		Projektował : mgr inż. Piotr Wyszzyński	
Sprawdził : inż. Lucyna Wyszzyńska		Nr uprawnień :		PDK/0123/PWOS/05		Data : 08.2012r.		Podpis :	
WD-NB-8346/67/81		Nr uprawnień :		08.2012r.		Data : 08.2012r.		Podpis :	