
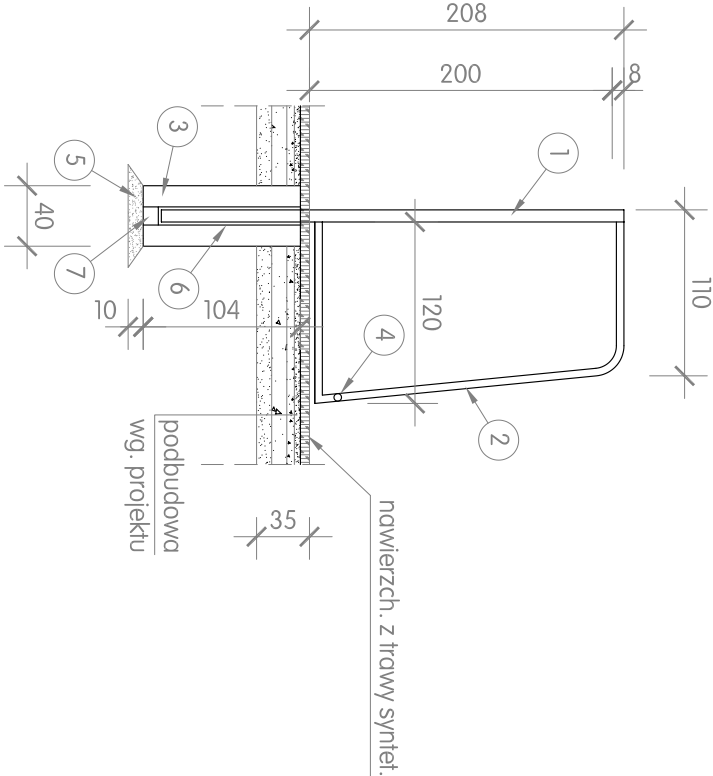



PRZYKŁADOWA KONSTRUKCJA BRAMKI DO PIŁKI NOŻNEJ

SKALA 1:50

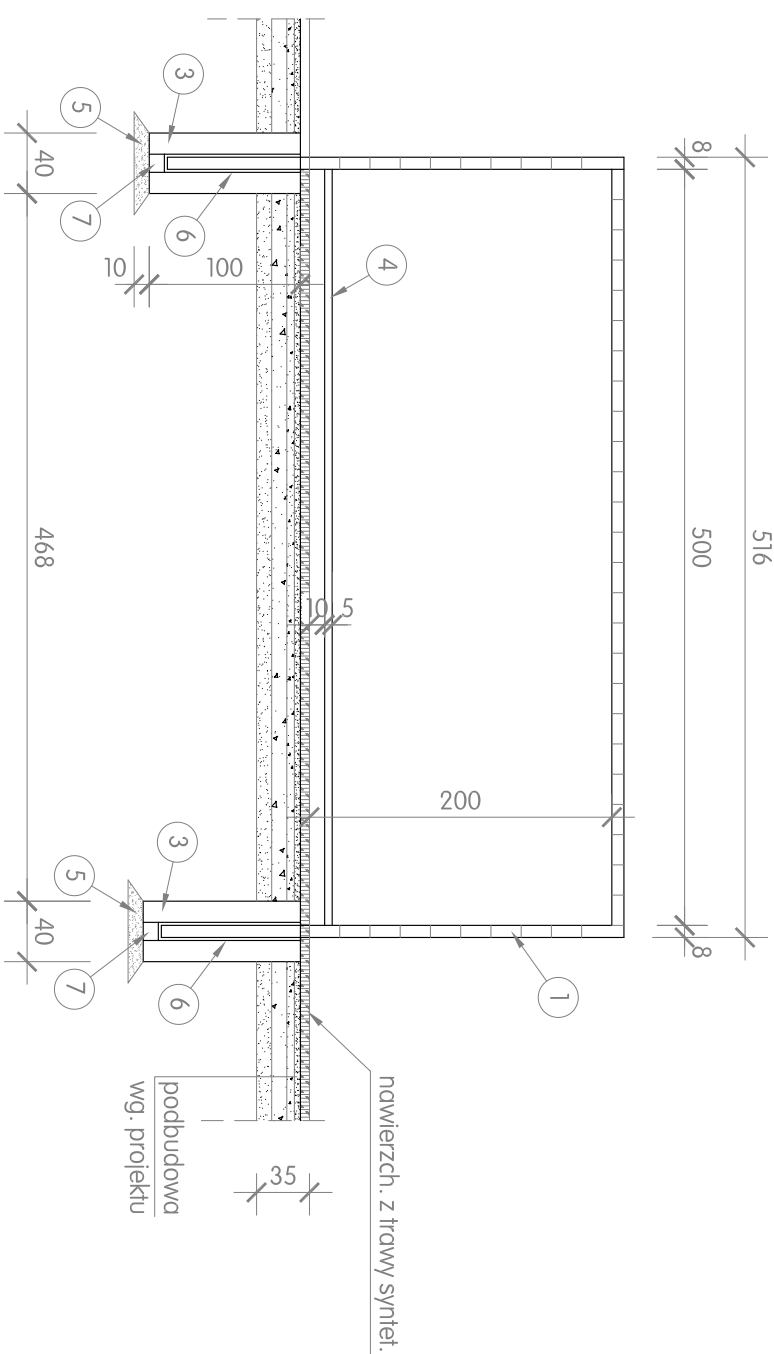

UWAGA:

- przewiduje się zamontowanie gotowych, systemowych urządzeń sportowych o wymaganych wymiarach i parametrach technicznych, posiadających niezbędne atesty dopuszczające do stosowania w takich obiektach
- fundamenty pod zaczepy piłkochwyłów Ø40cm, beton C16/20 (B20) posadowione na głęb. 1,0m - takie same jak fundamenty bramki piłkarskiej
- wymiary i rozmieszczenie fundamentów pod urządzenia sportowe oraz sposób zamocowania tych urządzeń uzgodnić ostdefcznie z wybrany dostawcą przed wykonaniem nawierzchni boiska

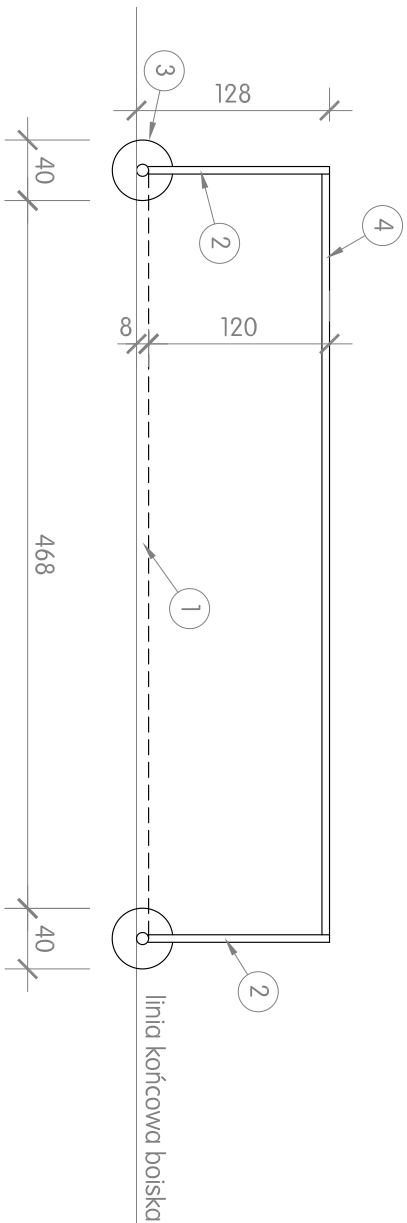

- 1 - profil okrągły lub owalny, min. Ø80mm, aluminiowy
- 2 - pdłk podtrzymujący, min. Ø32mm, aluminiowy
- 3 - fundament betonowy Ø40cm, beton C16/20 (B20)
- 4 - rozpórka dolna, min. Ø32mm aluminiowa
- 5 - podsypka płaskowa
- 6 - tuleje montażowe stalowe
- 7 - odwodnienie, żwir

A n d r z e j L e n k i e w i c z B u d o w n i c t w o O g ó l n e		
Obiekt:	KOMPLEKS BOISK SPORT "MOJE BOJSKO-ORLIK 2012" W WYSOKIEL-DZ.392/10.392/9	data oprac. 05.2012
Temat:	BUDOWA BOISK SPORTOWYCH W RAMACH ZADANIA - BUDOWA KOMPLEKSU "MOJE BOJSKO - ORLIK 2012" W WYSOKIEL, GMINA ŁAŃCUT	Nr rys. A - 9
tytuł rysunku:	BRAMKA DO PIŁKI NOŻNEJ	skala 1:50
projektant:	mgr inż. arch. Rafał Owczarek upr. proj. nr A-01/02	
opracował:	mgr inż. Andrzej Lenkiewicz upr. bud. AN/8346/403/82	