


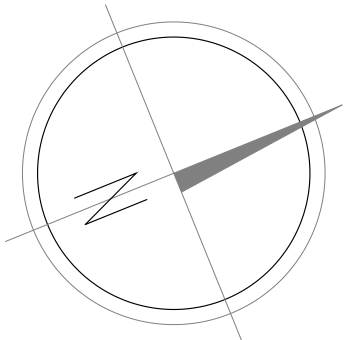

DRENAŻ I PRZYŁĄCZE - UKŁAD RUR

SKALA 1: 500


- A

-

boisko do piłki nożnej 30mx62m, nawierzchnia ze sztucznej trawy
- B

-

boisko wielofunkcyjne 19,10mx32,10m, nawierzchnia poliuretanowa

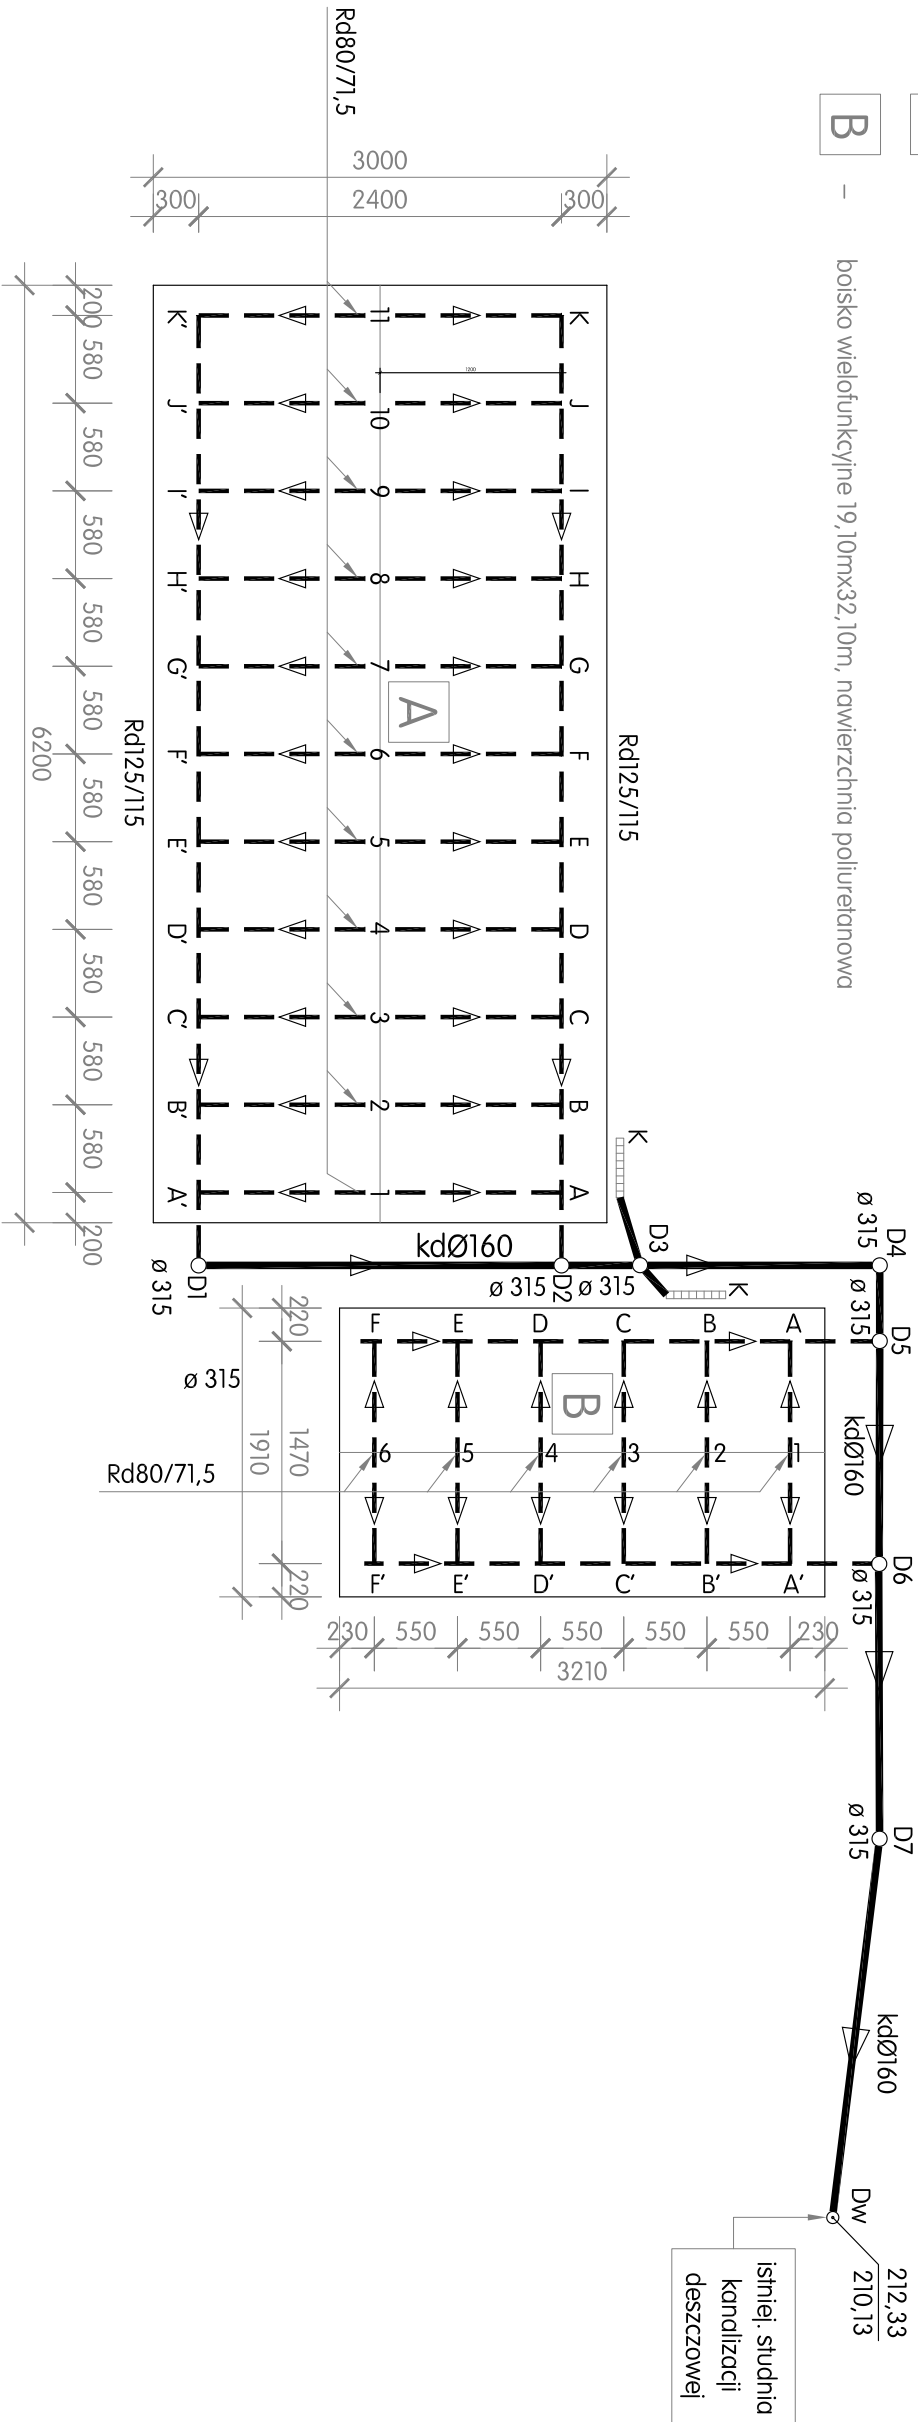

A ndrzej L enkiewicz		B udownictwo	O gólne
Obiekt:	KOMPLEKS BOISK SPORT. "MOJE BOJSKO-ORLIK 2012" W WYSOKIEL-DZ.392/10.392/9		data oprac. 05.2012
Temat:	BUDOWA BOISK SPORTOWYCH W RAMACH ZADANIA - BUDOWA KOMPLEKSU "MOJE BOJSKO - ORLIK 2012" W WYSOKIEL, GMINA ŁAŃCUT		Nr rys. D - 1
sanit.	DRENAŻ I PRZYŁĄCZE - UKŁAD RUR		skala 1:500
tytuł rysunku:			
projektant:	inż. Kazimierz Litwin upr. proj. nr GI-IV-63/28/77		
opracował:	mgr inż. Andrzej Lenkiewicz upr. bud. AN/8346/403/82		