


PRZYLĄCZE KANALIZACJI DESZCZOWEJ - PROFIL PODŁUŻNY

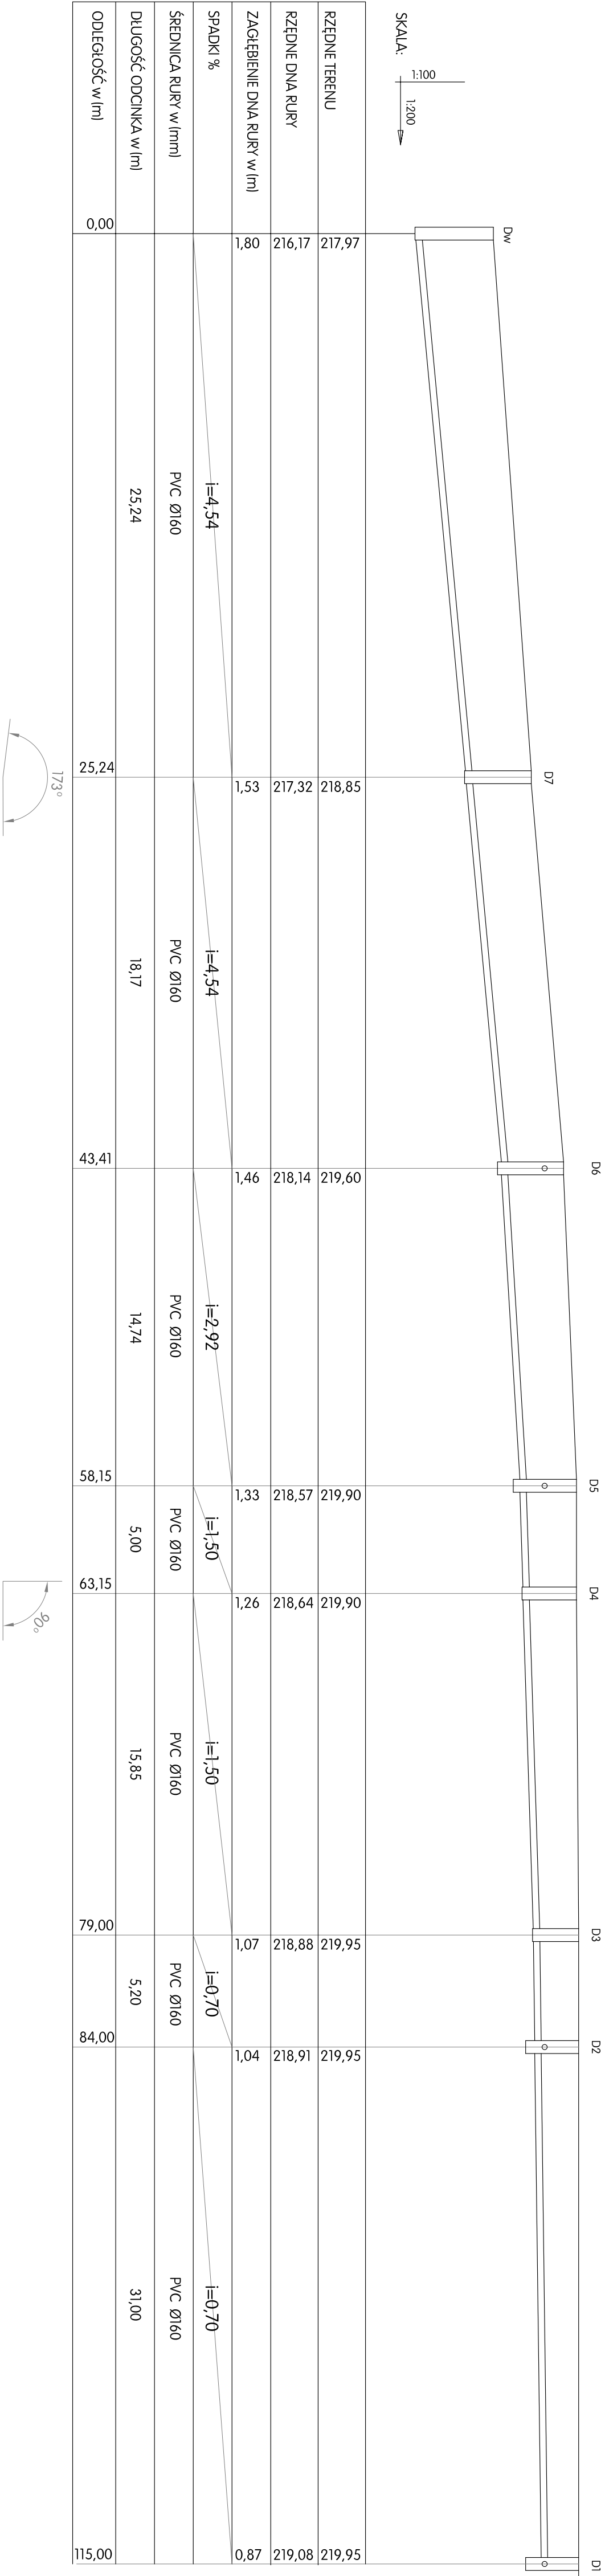

A	L	B	O
ndrzej	enkiewicz	udownictwo	główny
Obiekt:	KOMPLEKS BOISK SPORTOWYCH W RAMACH ZADANIA - BUDOWA KOMPLEKSU TWOJE BOJSKO - ORLIK 2012 W WYSOKIEJ	data oprac:	05.2012
Temat:	BUDOWA BOISK SPORTOWYCH W RAMACH ZADANIA - BUDOWA KOMPLEKSU TWOJE BOJSKO - ORLIK 2012 W WYSOKIEJ	Nr rys:	D - 2
Wykonanie:	PRZYLĄCZE KANALIZACJI DESZCZOWEJ - PROFIL PODŁ.	skala:	1:100, 1:200
Projektant:	inż. Katarzyna Litwin, upr. proj. nr GI-N-63/28/77		
Opracowanie:	inż. inż. Andrzej Lenkiewicz, upr. bud. AN/0346/403/82		