


DRENAŻ - (3) PROFILE SĄCZKÓW PODŁUŻNYCH - BOISKO WIELOFUNKCYJNE

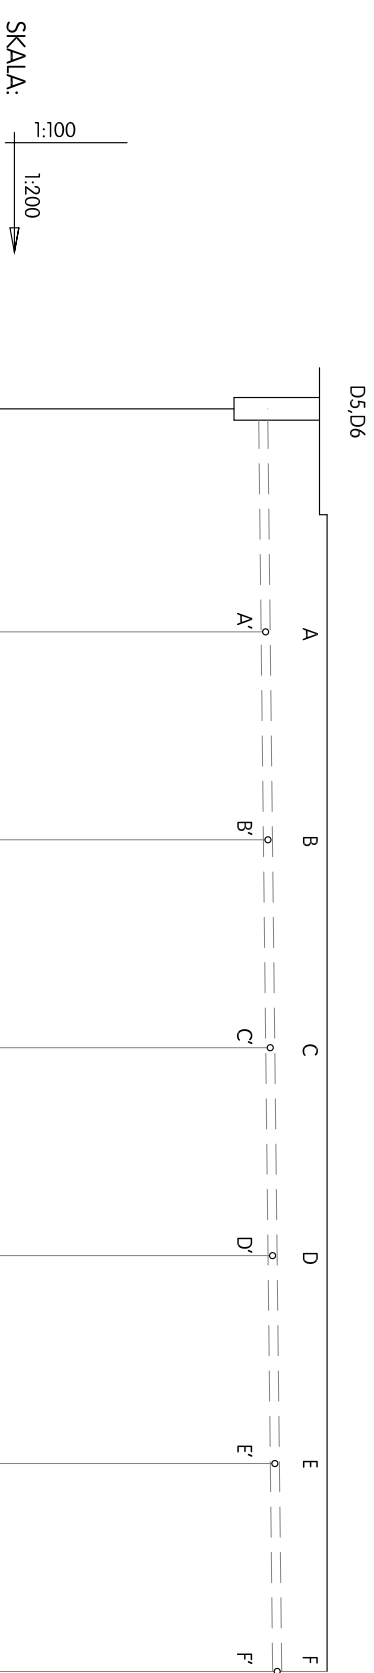

RZĘDNE TERENU	219,90	220,00	220,00	220,00	220,00	220,00
RZĘDNE DNA RURY	219,10	219,13	219,16	219,19	219,22	219,28
ZAGŁĘBIENIE DNA RURY w (m)	0,803	0,87	0,84	0,81	0,78	0,720
SPADKI %	i=0,545					
ŚREDNICA RURY w (mm)	PVC-U Ø125/115					
DŁUGOŚĆ ODCINKA w (m)	5,90	5,50	5,50	5,50	5,50	
ODLEGŁOŚĆ w (m)	0,0	5,9	11,6	17,1	22,6	28,1
						33,6

A n d r z e j L e n k i e w i c z		B u d o w n i c t w o	O g ó l n e
Obiekt:	KOMPLEKS BOISK SPORT : "MOJE BOISKO-ORLIK 2012" W WYSOKIEL-dz.392/10.392/9		data oprac. 05.2012
Temat:	BUDOWA BOISK SPORTOWYCH W RAMACH ZADANIA - BUDOWA KOMPLEKSU "MOJE BOISKO - ORLIK 2012" W WYSOKIEJ, GMINA ŁAŃCUT		Nr rys. D - 5
tytuł rysunku:	DRENAŻ - (3) PROFILE SĄCZKÓW PODŁ.		s k a l a 1:100, 1:200
projektant:	inż. Kazimierz Litwin upr. proj. nr GI-IV-63/28/77		
opracował:	mgr inż. Andrzej lenkiewicz upr. bud. AN/8346/403/82		