


KONSTRUKCJA STOJAKA DO KOSZYKÓWKI


SKALA 1 : 50

UWAGA:

- przewiduje się zamontowanie gotowych, systemowych urządzeń sportowych o wymaganych aktualnymi przepisami wymiarach i parametrach technicznych, posiadających niezbędne atesty dopuszczające do stosowania w takich obiektach
- sposób zamocowania urządzeń sportowych w fundamentach uzgodnić ostatecznie z wybranym dostawcą - przed wykonaniem nawierzchni boiska

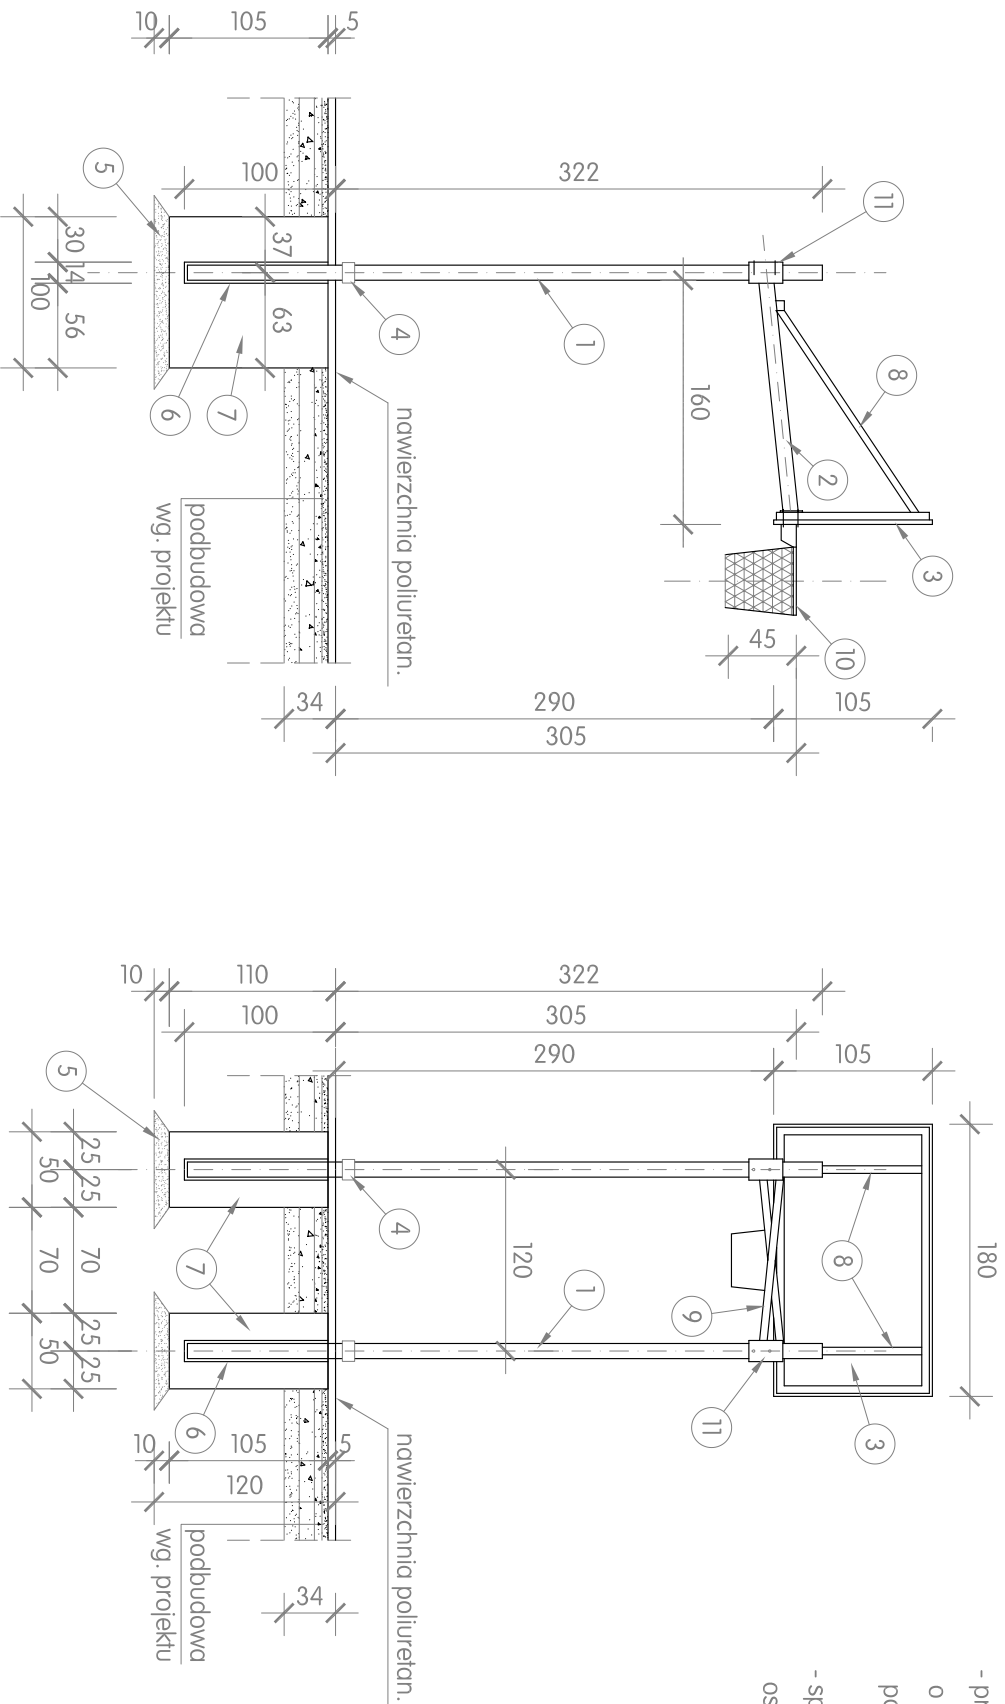

- 1 - słup stalowy ocynk, min. Ø100mm, lub 100x100mm
- 2 - ramię wsięgnika, min. Ø100mm
- 3 - tablica epoksydowa 105x180cm z rama stalową
- 4 - blokada słupa
- 5 - podsypka piaskowa
- 6 - tuleje montażowe stalowe
- 7 - fundament betonowy, beton B20
- 8 - zastrzał stężący
- 9 - pręty usztywniające
- 10 - obręcz ocynkowana
- 11 - regulacja wysokości tablicy

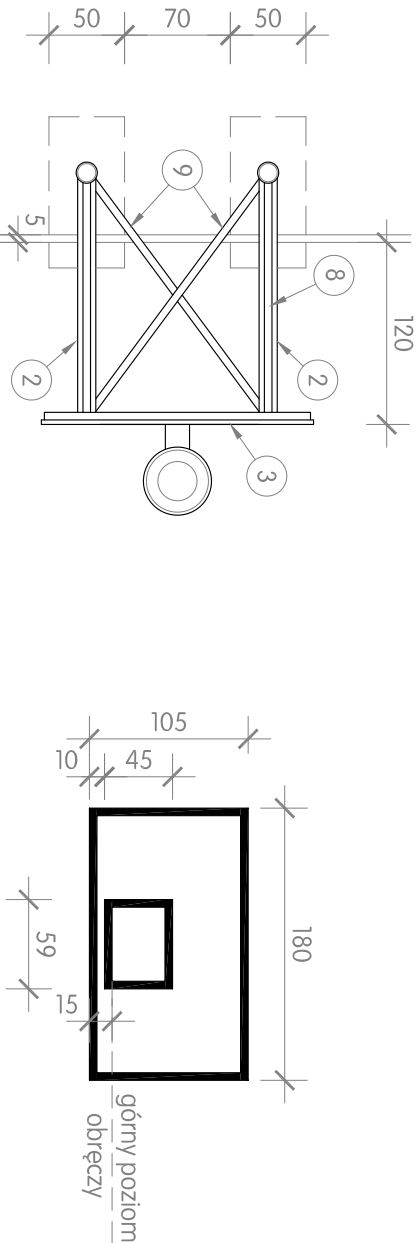

A n d r z e j L e n k i e w i c z		B u d o w n i c t w o	O g ó l n e
Objekt:	KOMPLEKS BOISK SPORT "MOJE BOJSKO-ORLIK 2012" W WYSOKIEL-DZ.392/10.392/9		data oprac. 05.2012
Temat:	BUDOWA BOISK SPORTOWYCH W RAMACH ZADANIA - BUDOWA KOMPLEKSU "MOJE BOJSKO - ORLIK 2012" W WYSOKIEL, GMINA ŁAŃCUT		Nr rys. A - 8
tytuł rysunku:	STOJAK Z TABLICĄ DO KOSZYKÓWKI		skala 1 : 50
projektant:	mgr inż. arch. Rafał Owczarek upr. proj. nr A-01/02		
opracował:	mgr inż. Andrzej Lenkiewicz upr. bud. AN/8346/403/82		