



przekrój a-a

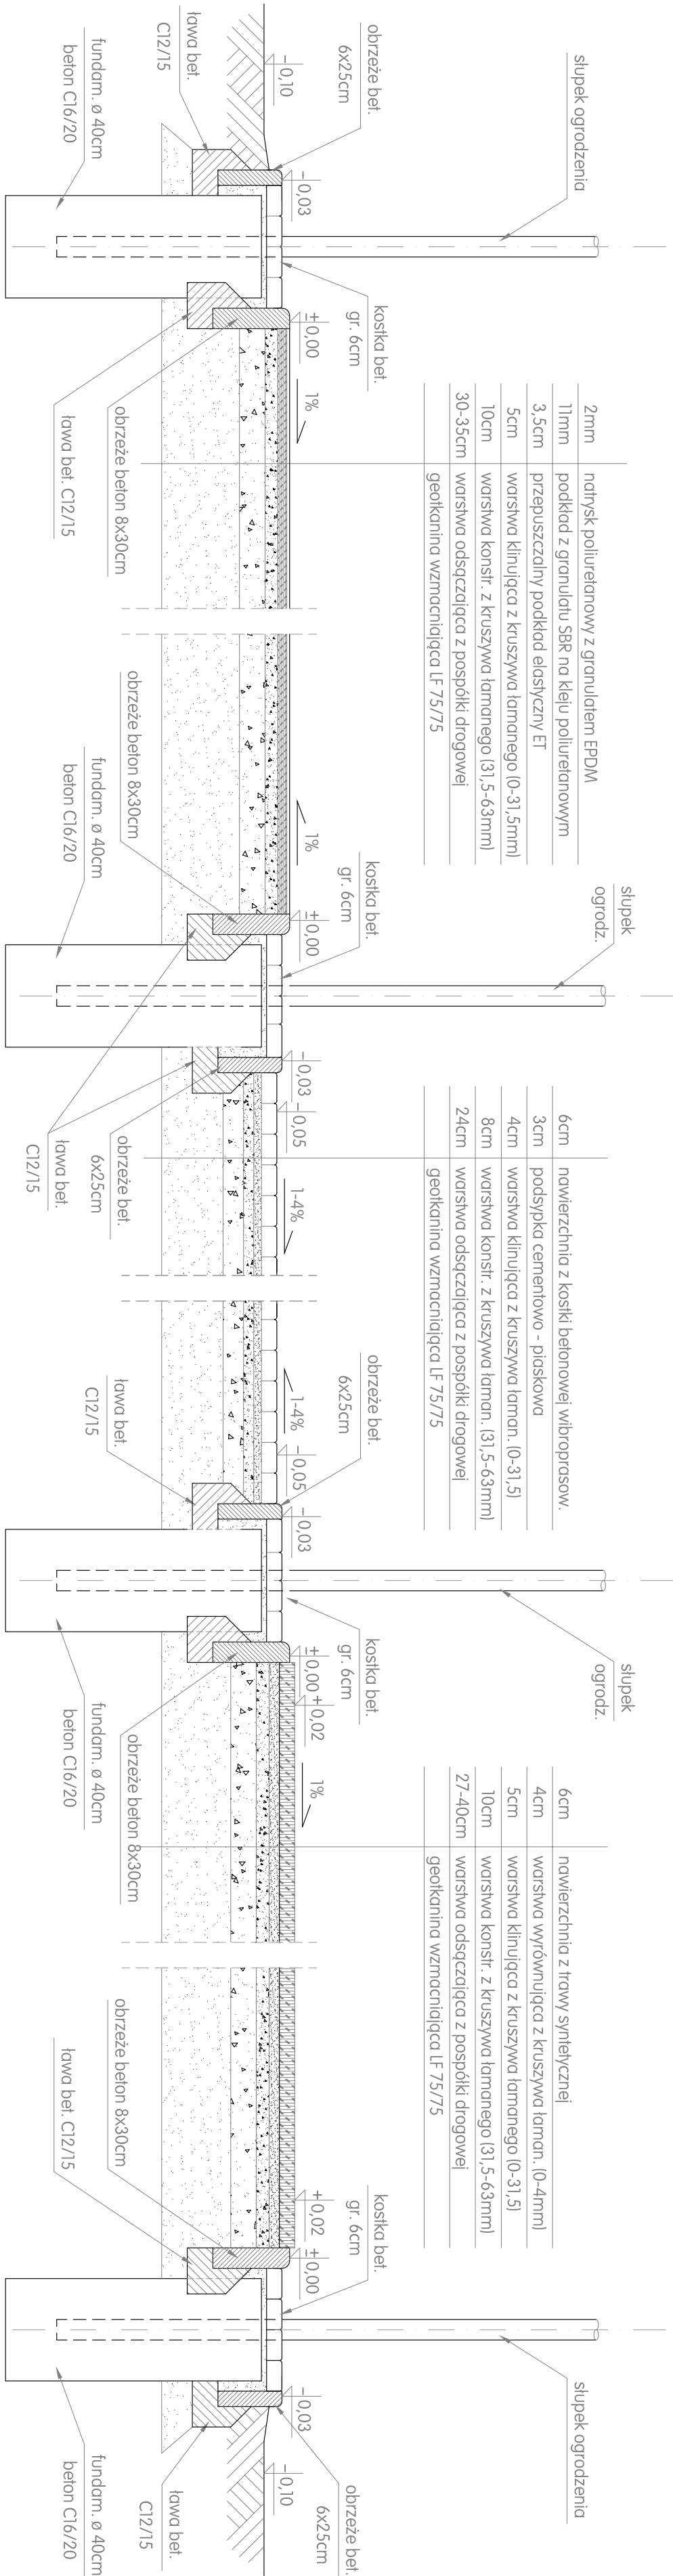


przekrój b-b

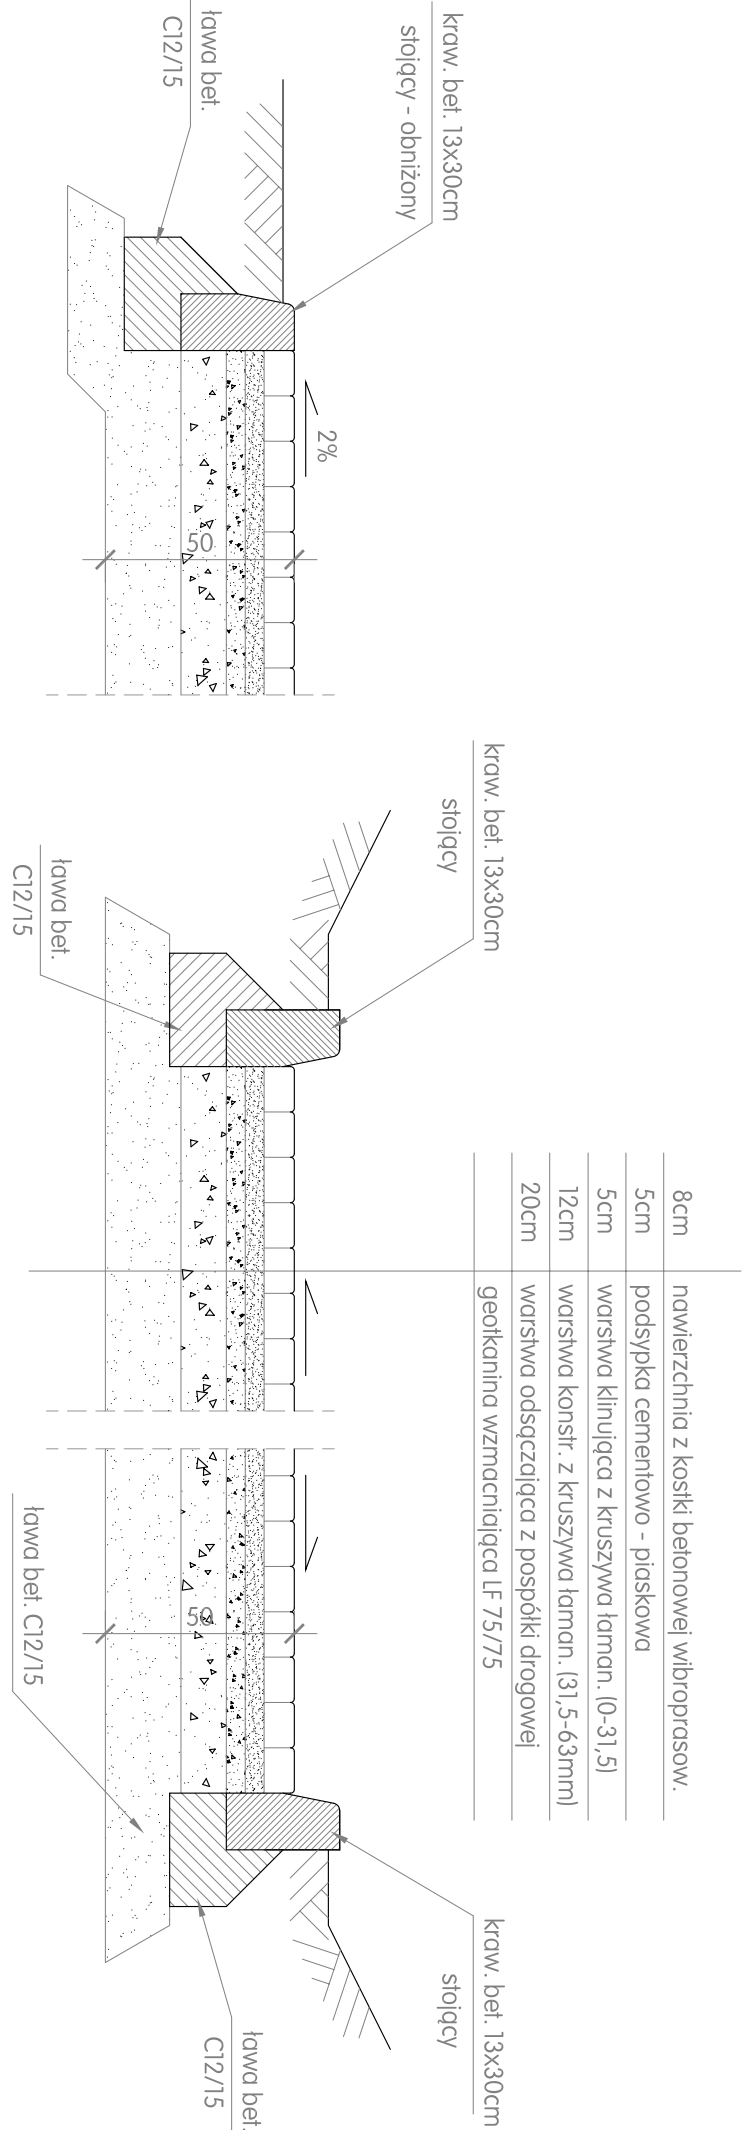

PRZEKROJE PRZEZ NAWIERZCHNIĘ

SKALA 1 : 20

przekrój c-c

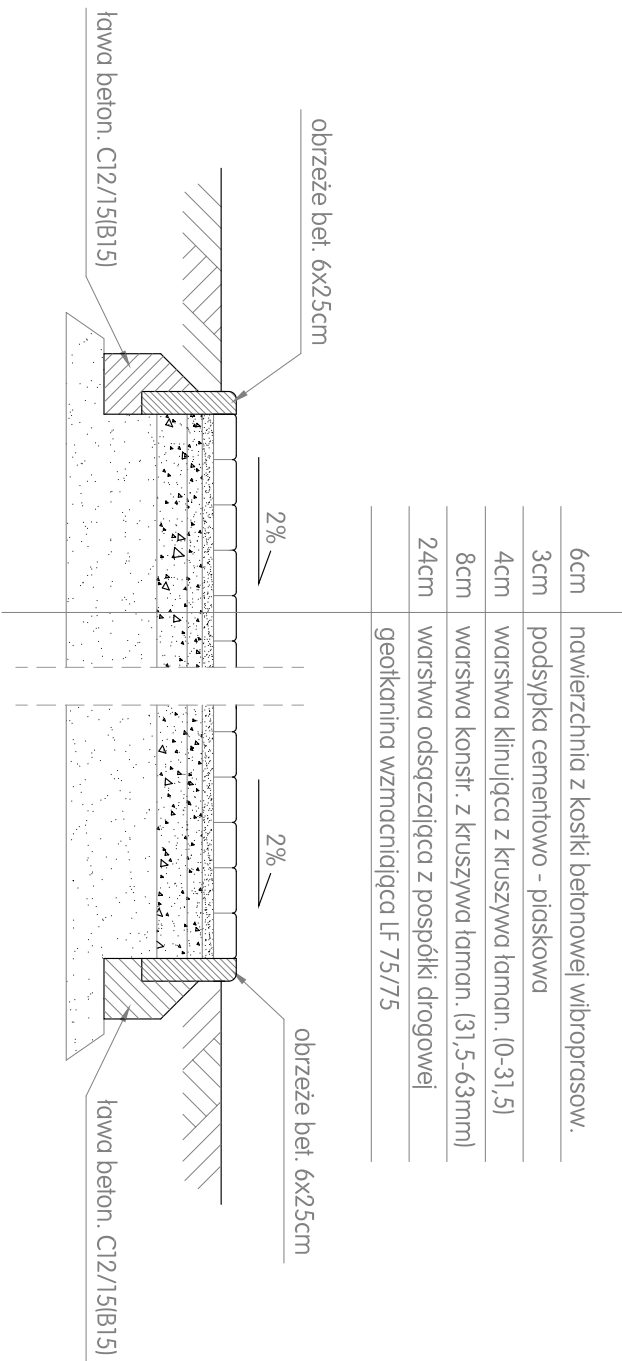

A n d r z e j L e n k i e w i c z B u d o w n i c t w o O g o l n e			
Obiekt:	KOMPLEKS BOISK SPORT. "MOJE BOJSKO-ORLIK 2012" W WYSOKIEJ-dz.392/10,392/9		data oprac.: 05.2012
Temat:	BUDOWA BOISK SPORTOWYCH W RAMACH ZADANIA - BUDOWA KOMPLEKSU "MOJE BOJSKO - ORLIK 2012" W WYSOKIEJ, GMINA ŁANCUŁT		Nr rys. A - 3
architekt.			
tytuł rysunku:	PRZEKROJE PRZEZ NAWIERZCHNIĘ		skala 1 : 20
projektant:	mgr inż. arch. Rafał Owczarek upr. proj. nr A-01/02		
opracował:	mgr inż. Andrzej Lenkiewicz upr. bud. AN/8346/403/82		