



O G R O D Z E N I E B O I S K

SKALA 1:50


stężenie narożne

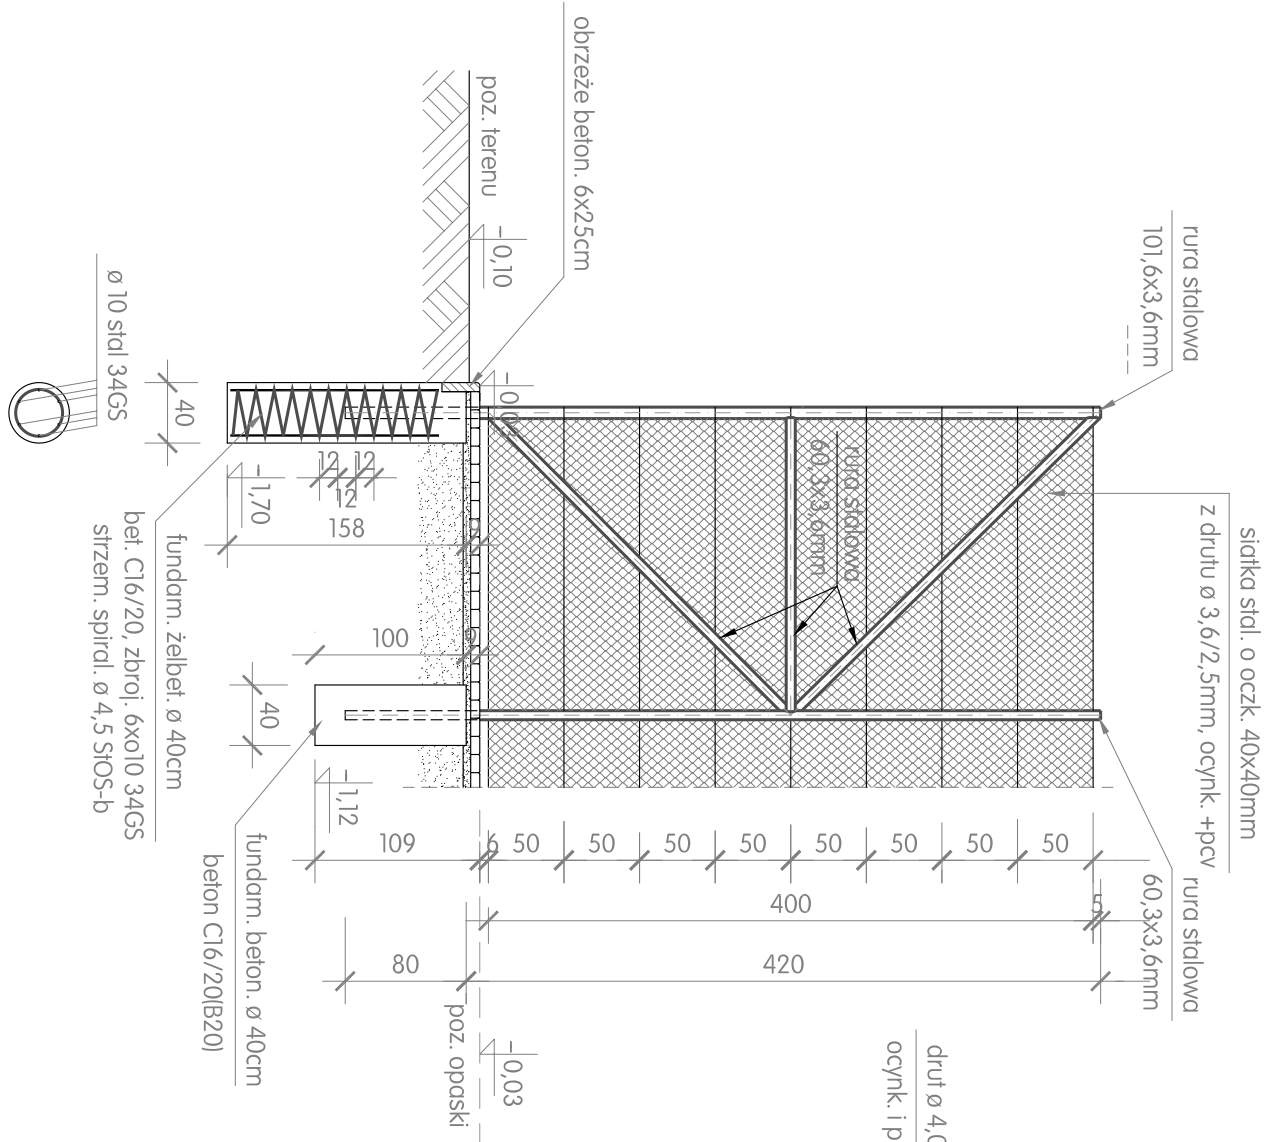

stężenie środkowe

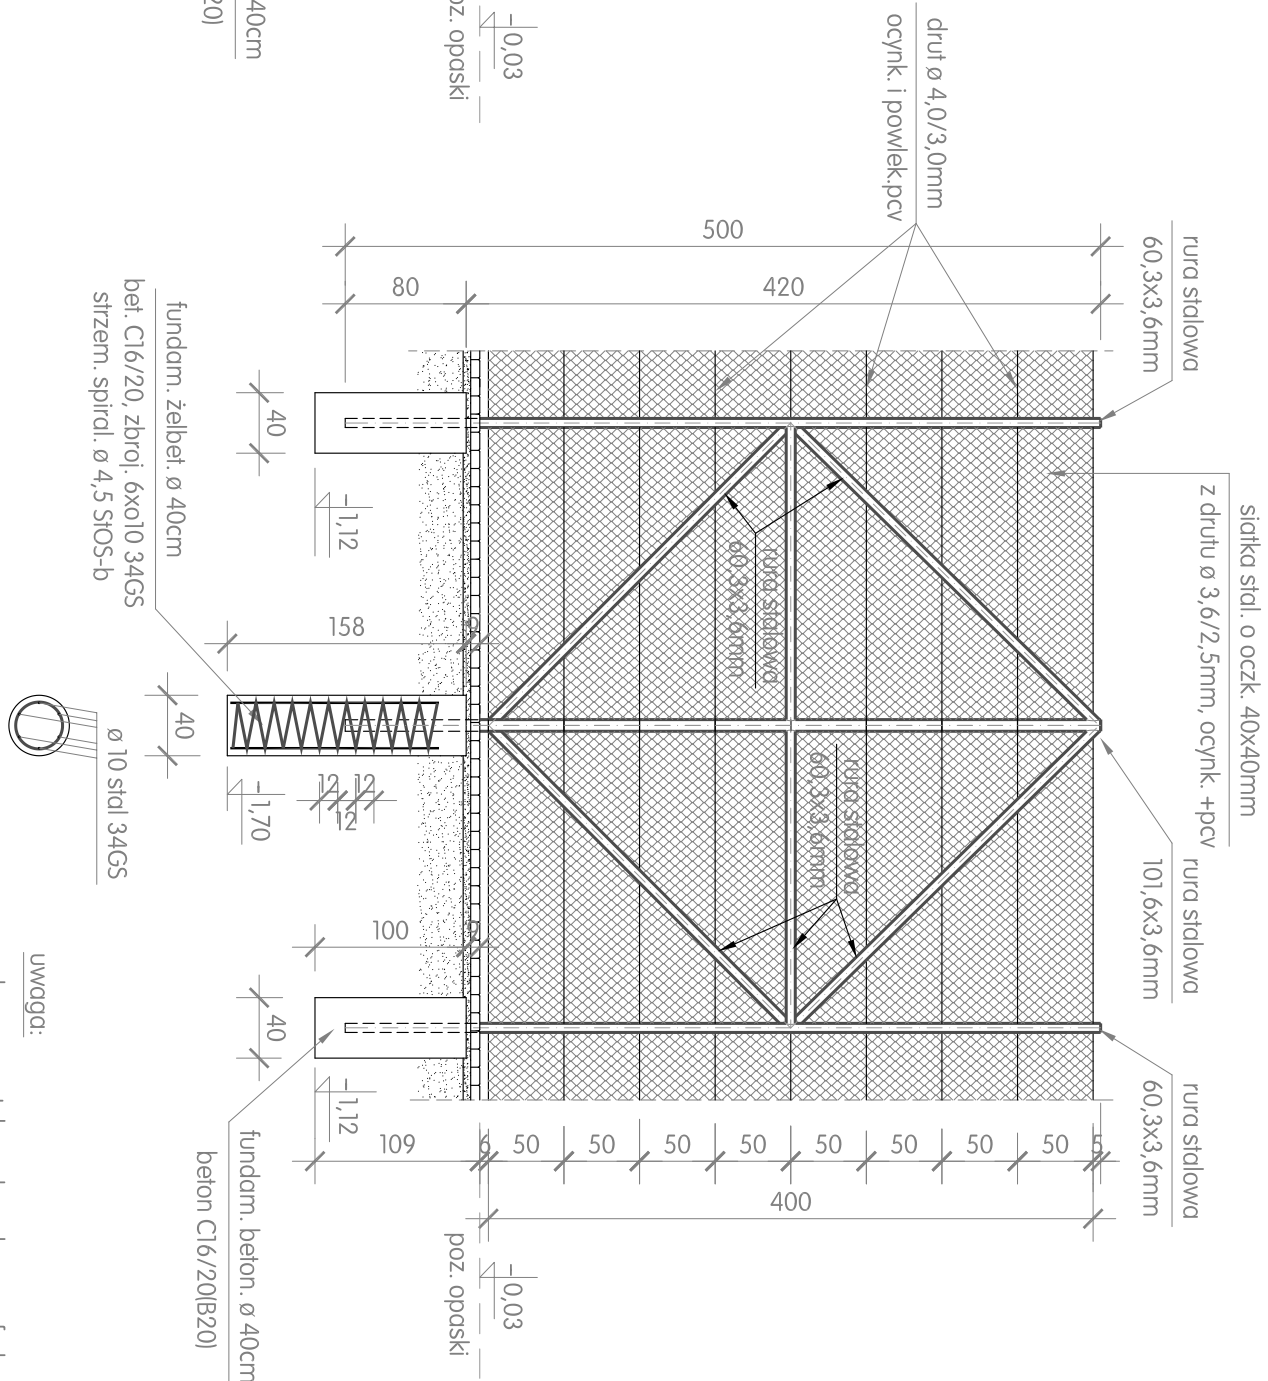

brama i furtka w ogrodzeniu

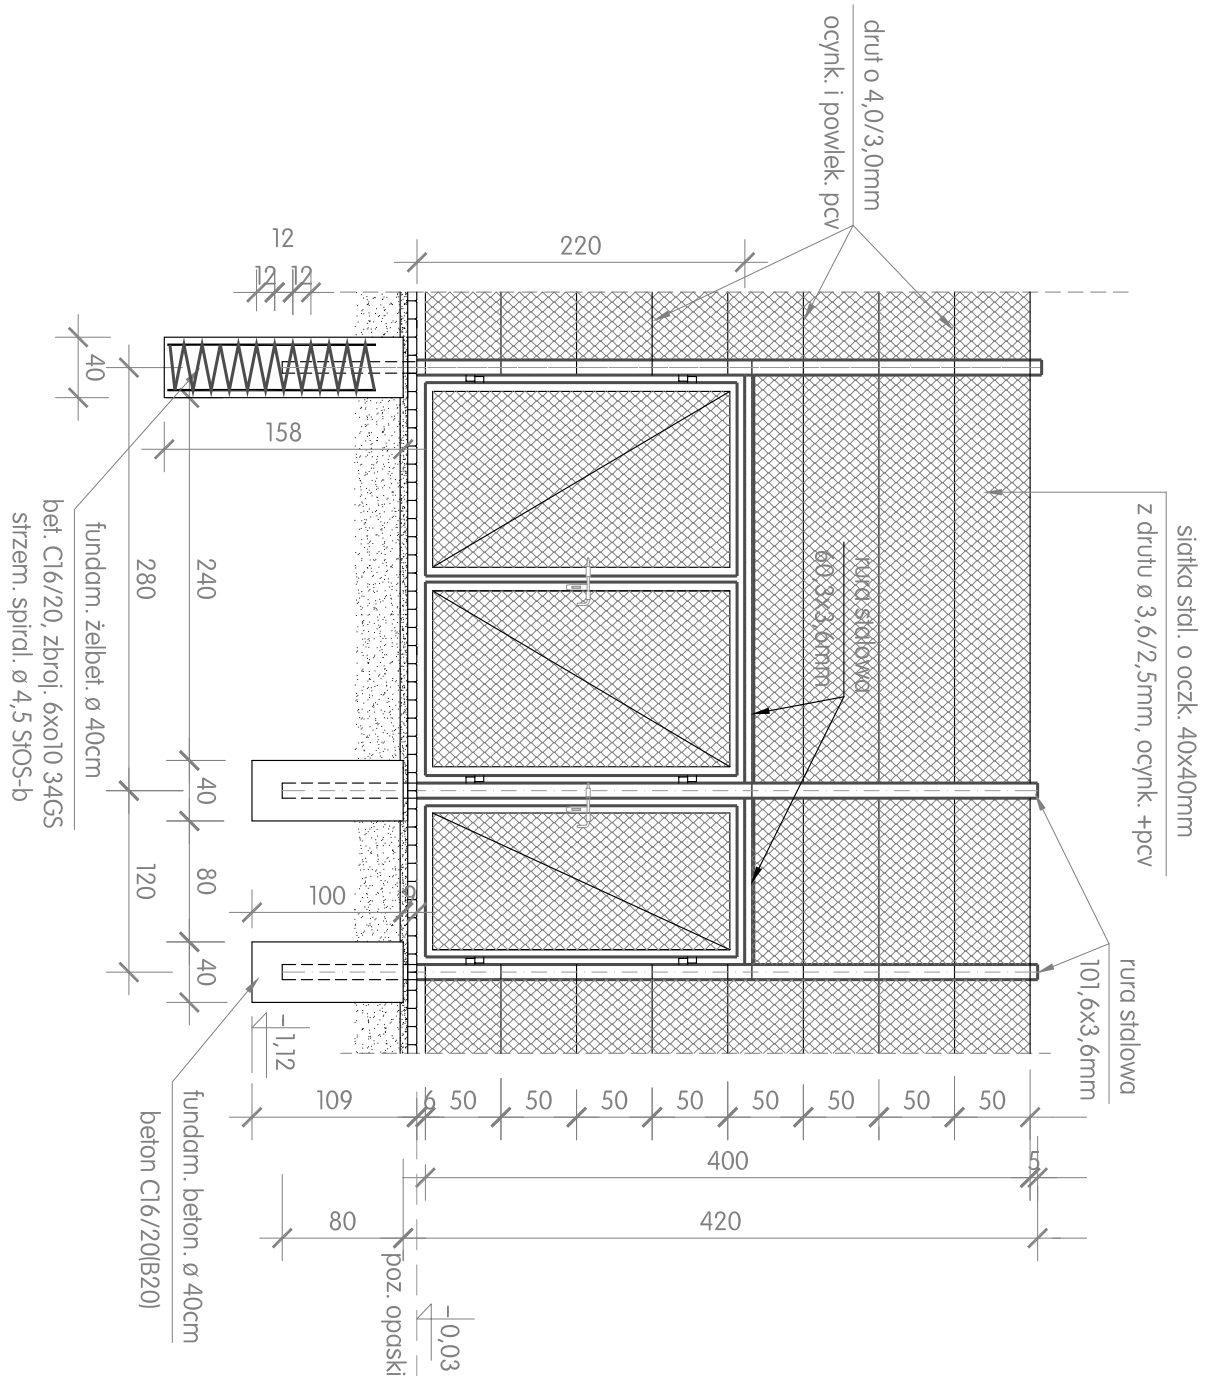

uwaga: poziom odniesienia ±0,00 = góra obrzeża na krawędzi powierzchni boiska

- uwaga:
- słupy z rur stalowych malowane farbą antykorozyjną odporną na warunki atmosferyczne, kolor zielony
 - dopuszcza się zmontowanie ogrodzeń systemowych o wymaganej wysokości i niezbędnej długości oraz zbliżonych parametrach technicznych
 - ogrodzenie pokazano od strony zewnętrznej
 - siatka ogrodzeniowa i drut naciągowy w kolorze zielonym

A n d r z e j L e n k i e w i c z B u d o w n i c t w o O g ó l n e			
Obiekt:	KOMPLEKS BOISK SPORT. "MOJE BOJSKO-ORLIK 2012" W WYSOKIEJ-dz.392/10.392/9	data oprac.	05.2012
Temat:	BUDOWA BOISK SPORTOWYCH W RAMACH ZADANIA - BUDOWA KOMPLEKSU "MOJE BOJSKO - ORLIK 2012" W WYSOKIEJ, GMINA ŁANCUT	Nr rys.	A - 6
architekt.			
tytuł rysunku:	OGRODZENIE BOISK		
projektant:	mgr inż. arch. Rafał Owczarek upr. proj. nr A-01/02		
opracował:	mgr inż. Andrzej Lenkiewicz upr. bud. AN/8346/403/82		