


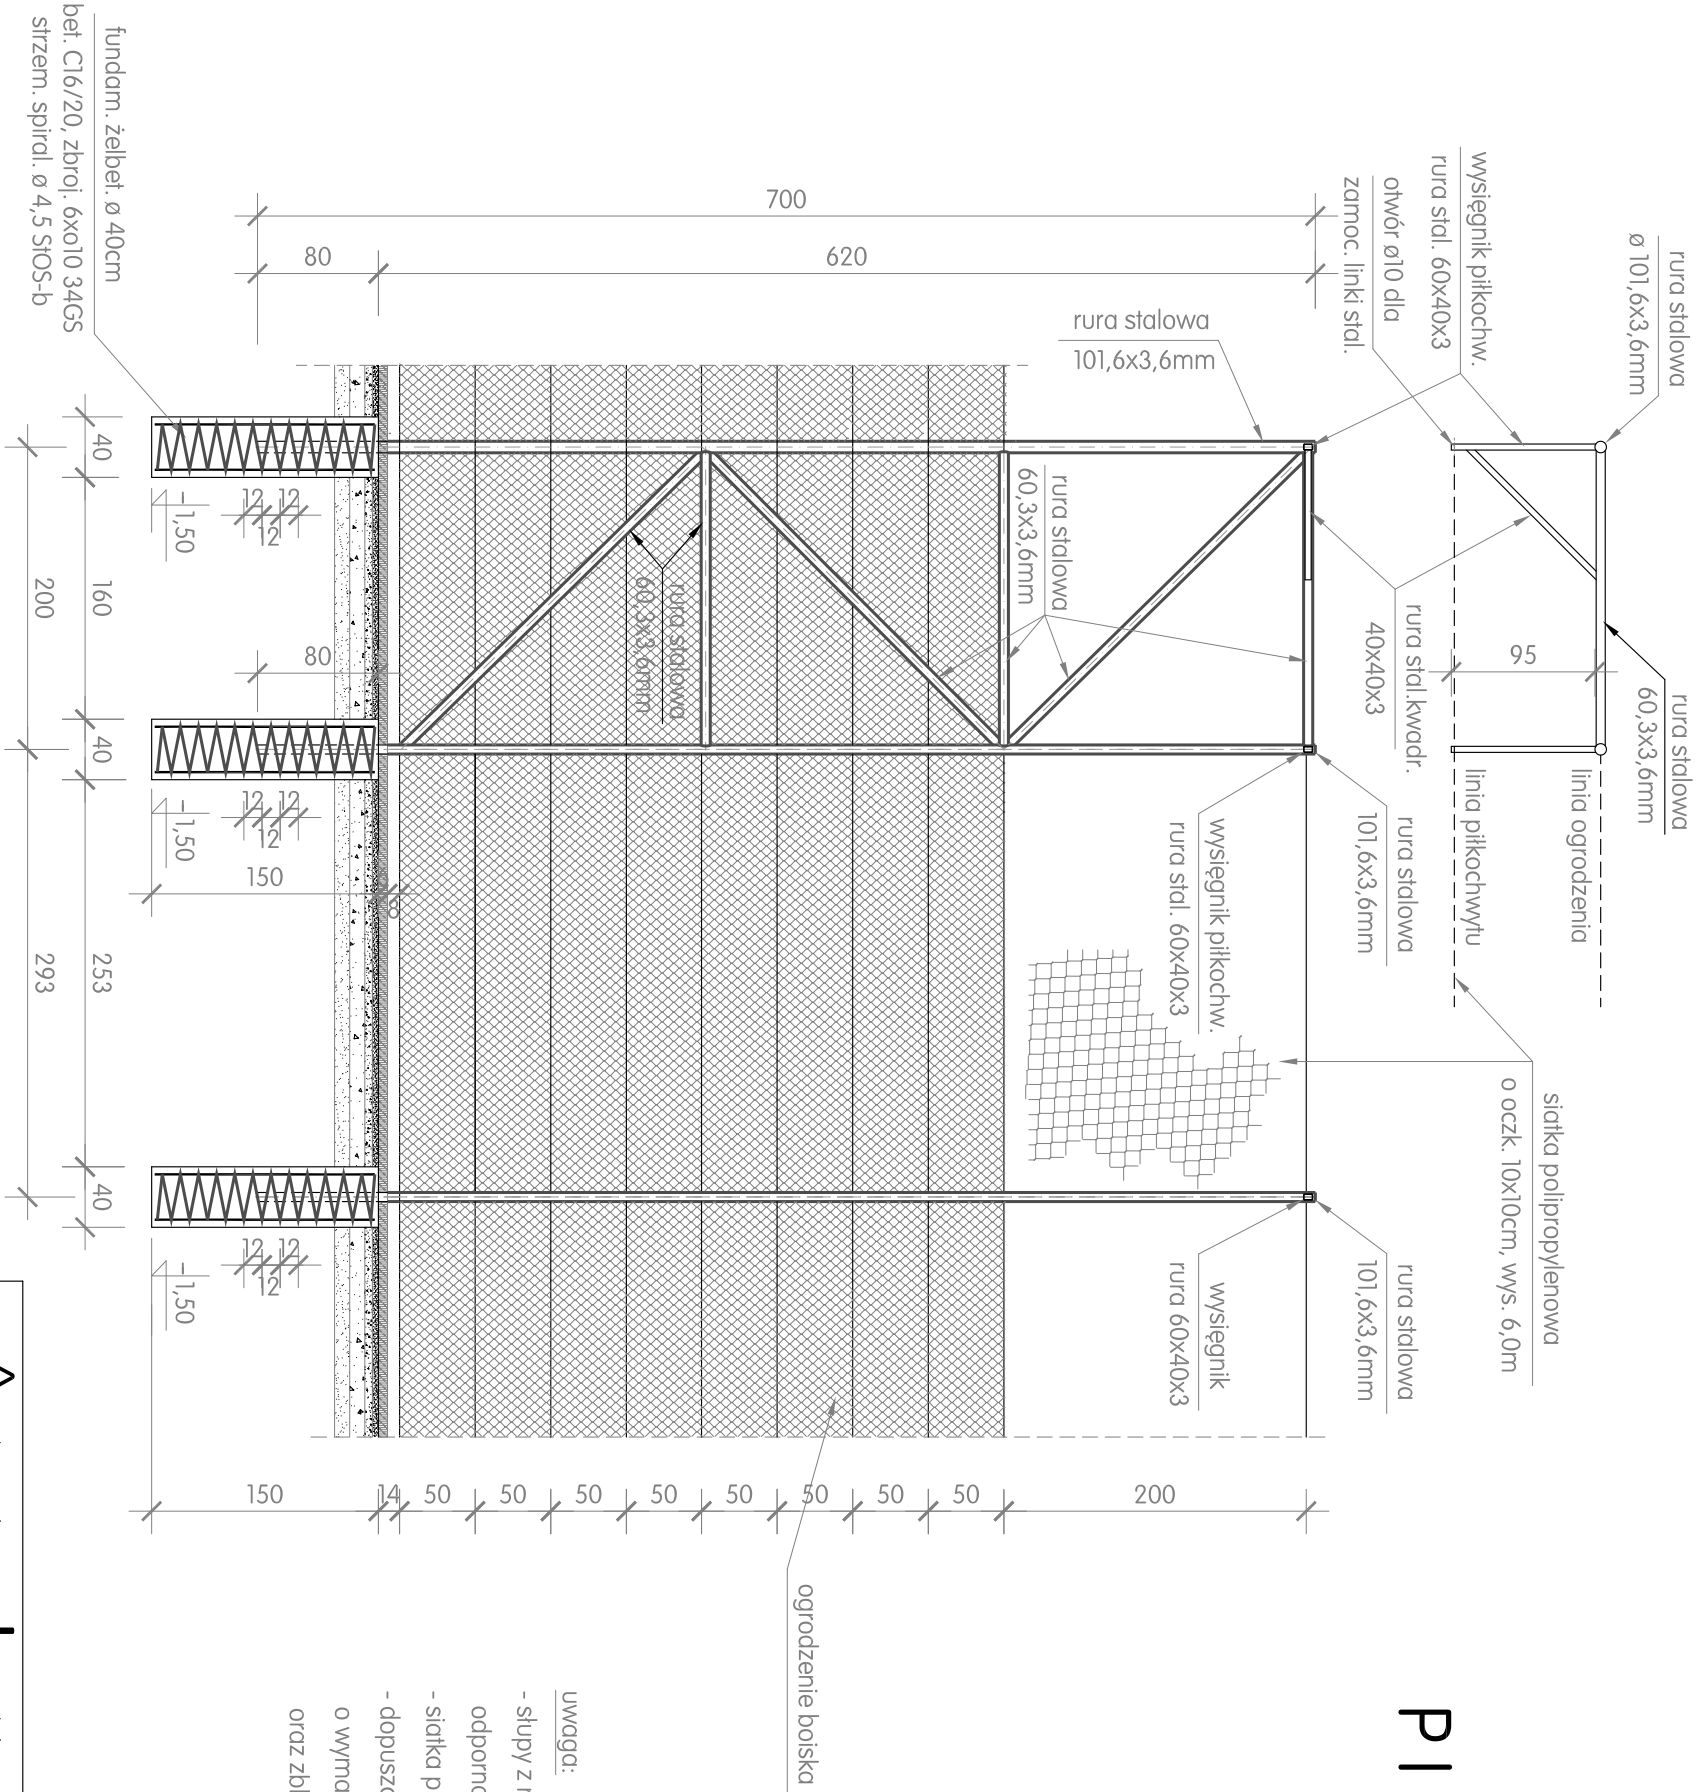

PIŁKOCHWYT

SKALA 1 : 50

uwaga:

- słupy z rur stalowych malowane farbą antykorozyjną odporną na warunki atmosferyczne, kolor zielony
- siatka piłkochwytów polipropylenowa w kolorze zielonym
- dopuszcza się zamontowanie piłkochwytów systemowych o wymaganej wysokości i niezbędnej długości oraz zbliżonych parametrach technicznych

A n d r z e j L e n k i e w i c z B u d o w n i c t w o O g ó l n e		
Obiekt:	KOMPLEKS BOISK SPORT: "MOJE BOJSKO-ORLIK 2012" W WYSOKIEL-DZ.392/10.392/9	data oprac. 05.2012
Temat:	BUDOWA BOISK SPORTOWYCH W RAMACH ZADANIA - BUDOWA KOMPLEKSU "MOJE BOJSKO - ORLIK 2012" W WYSOKIEL, GMINA ŁAŃCUT	Nr rys. A - 7
architekt.		
tytuł rysunku:	PIŁKOCHWYT	skala 1 : 50
projektant:	mgr inż. arch. Rafał Owczarek upr. .proj. nr A-01/02	
opracował:	mgr inż. Andrzej Lenkiewicz upr. bud. AN/8346/403/82	

łączna długość piłkochwytów na boisku piłkarskim 32,28m (2 x 18,64m)