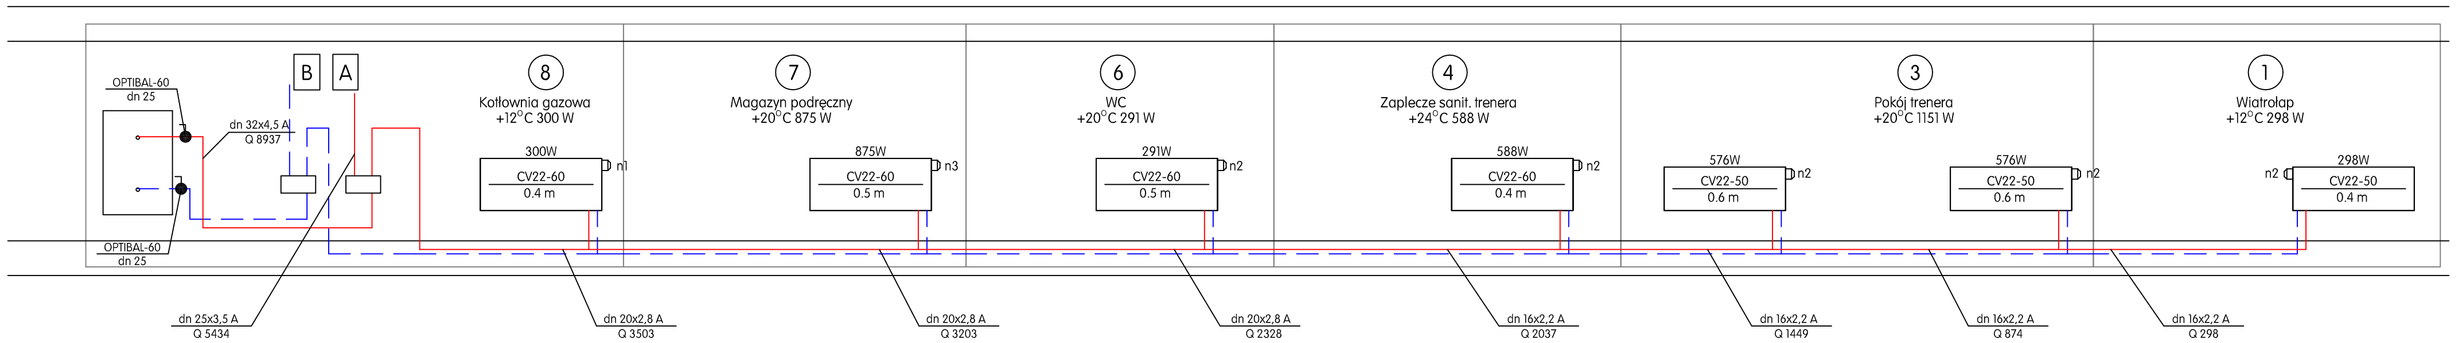


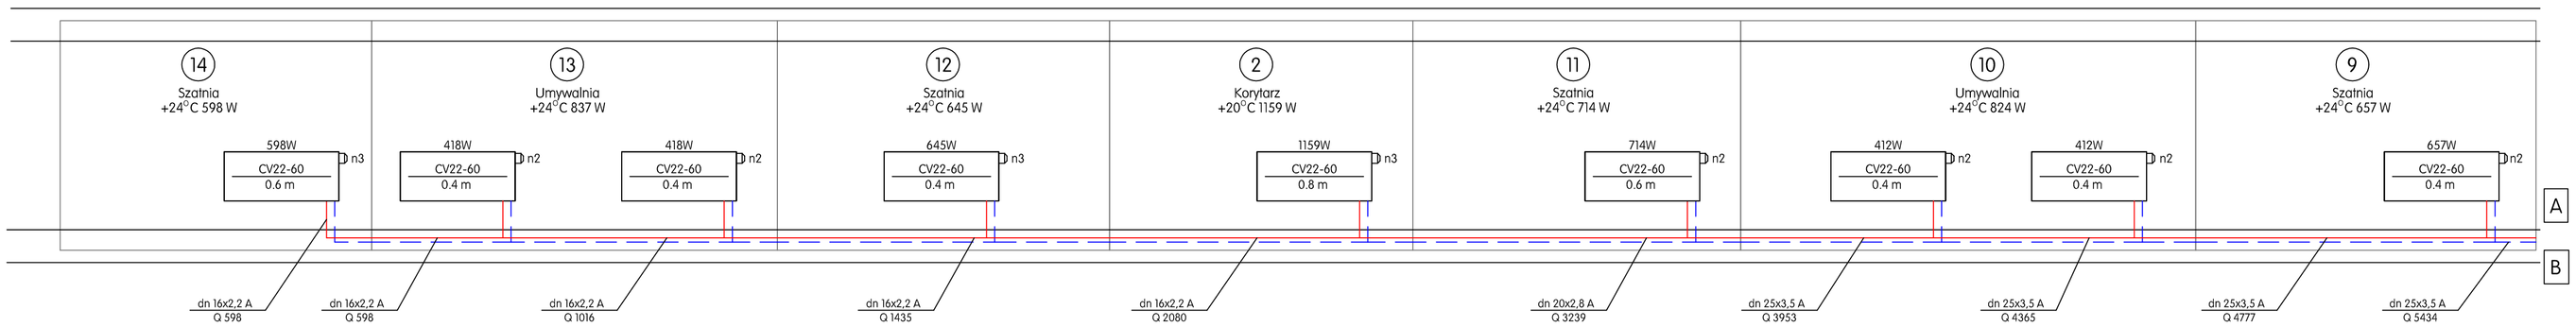


| | | |
|---|---|---|
| Andrzej Lenkiewicz Budownictwo Ogólne | | |
| Obiekt: | KOMPLEKS BOISK SPORT.-MOJE BOISKO ORLIK2012, WYSOKA, GM.ŁAŃCUT | data oprac. 08.2012 |
| Temat: | BUDOWA BUDYNKU ZAPLECZA SANITARNO-SZATNIOW. I OŚWIETLENIA KOMPLEKSU na dz. nr ewid. 392/10 i 392/9 w miejscowości Wysoka | Nr rys. S5w - 2 |
| branża: sanit. | INSTALACJA CENTRALNEGO OGRZEWANIA | |
| tytuł rysunku: | ROZWINIĘCIE INSTALACJI | skala 1 : 50 |
| projektant: | inż. Halina Lis, upr. bud. S-177/94 | |
| sprawdził: | inż. Maciej Łukaszewski upr. proj. UAN-7342/1/96 | |