


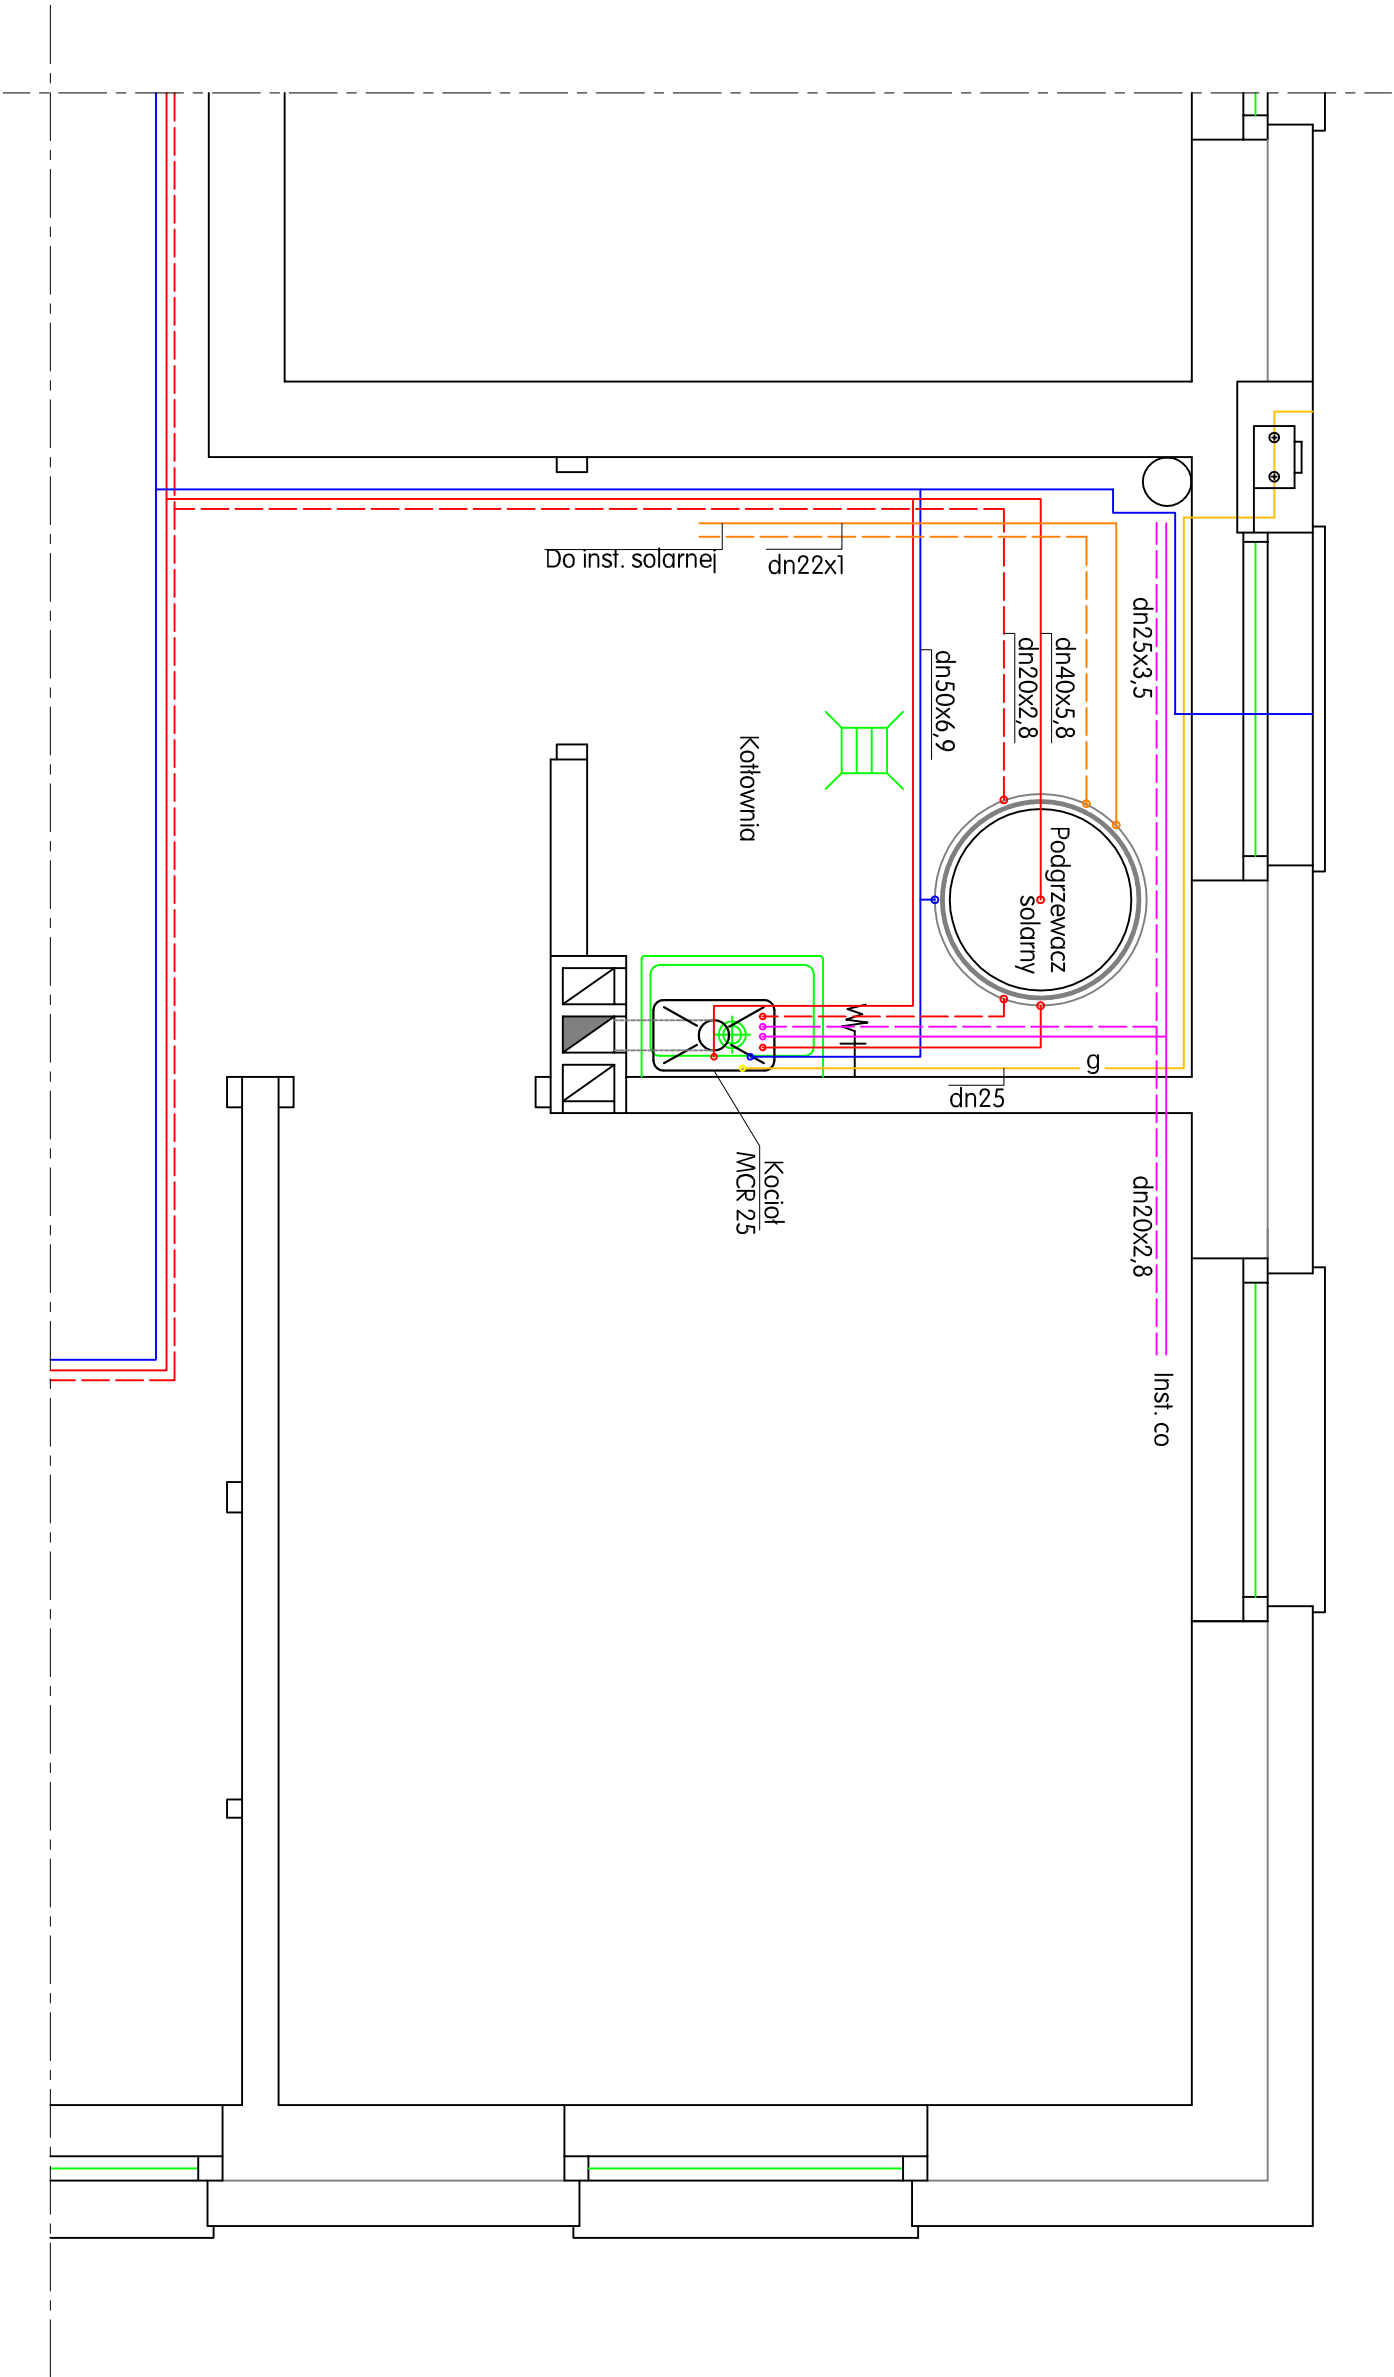

A n d r z e j L e n k i e w i c z B u d o w n i c t w o O g ó l n e		
Obiekt:	KOMPLEKS BOISK SPORT.-MOJE BOISKO ORLIK2012, WYSOKA, GMI.ŁAŃCUT	data oprac. 08.2012
Temat:	BUDOWA BUDYNKU ZAPLECZA SANITARNO-SZATNIOW. I OŚWIECZENIA KOMPLEKSU na dz. nr ewid. 392/10 I 392/9 w miejscowości Wysoka	Nr rys. S3W - 1
branża: scenit.	KOTŁOWNIA GAZOWA	
tytuł rysunku:	RZUT KOTŁOWNI	s k a l a 1 : 25
projektant:	inż. Halina Lis, upr. S-177/94	
sprawdził:	inż. Maciej Łukaszewski upr. proj. UAN-7342/1/96	