


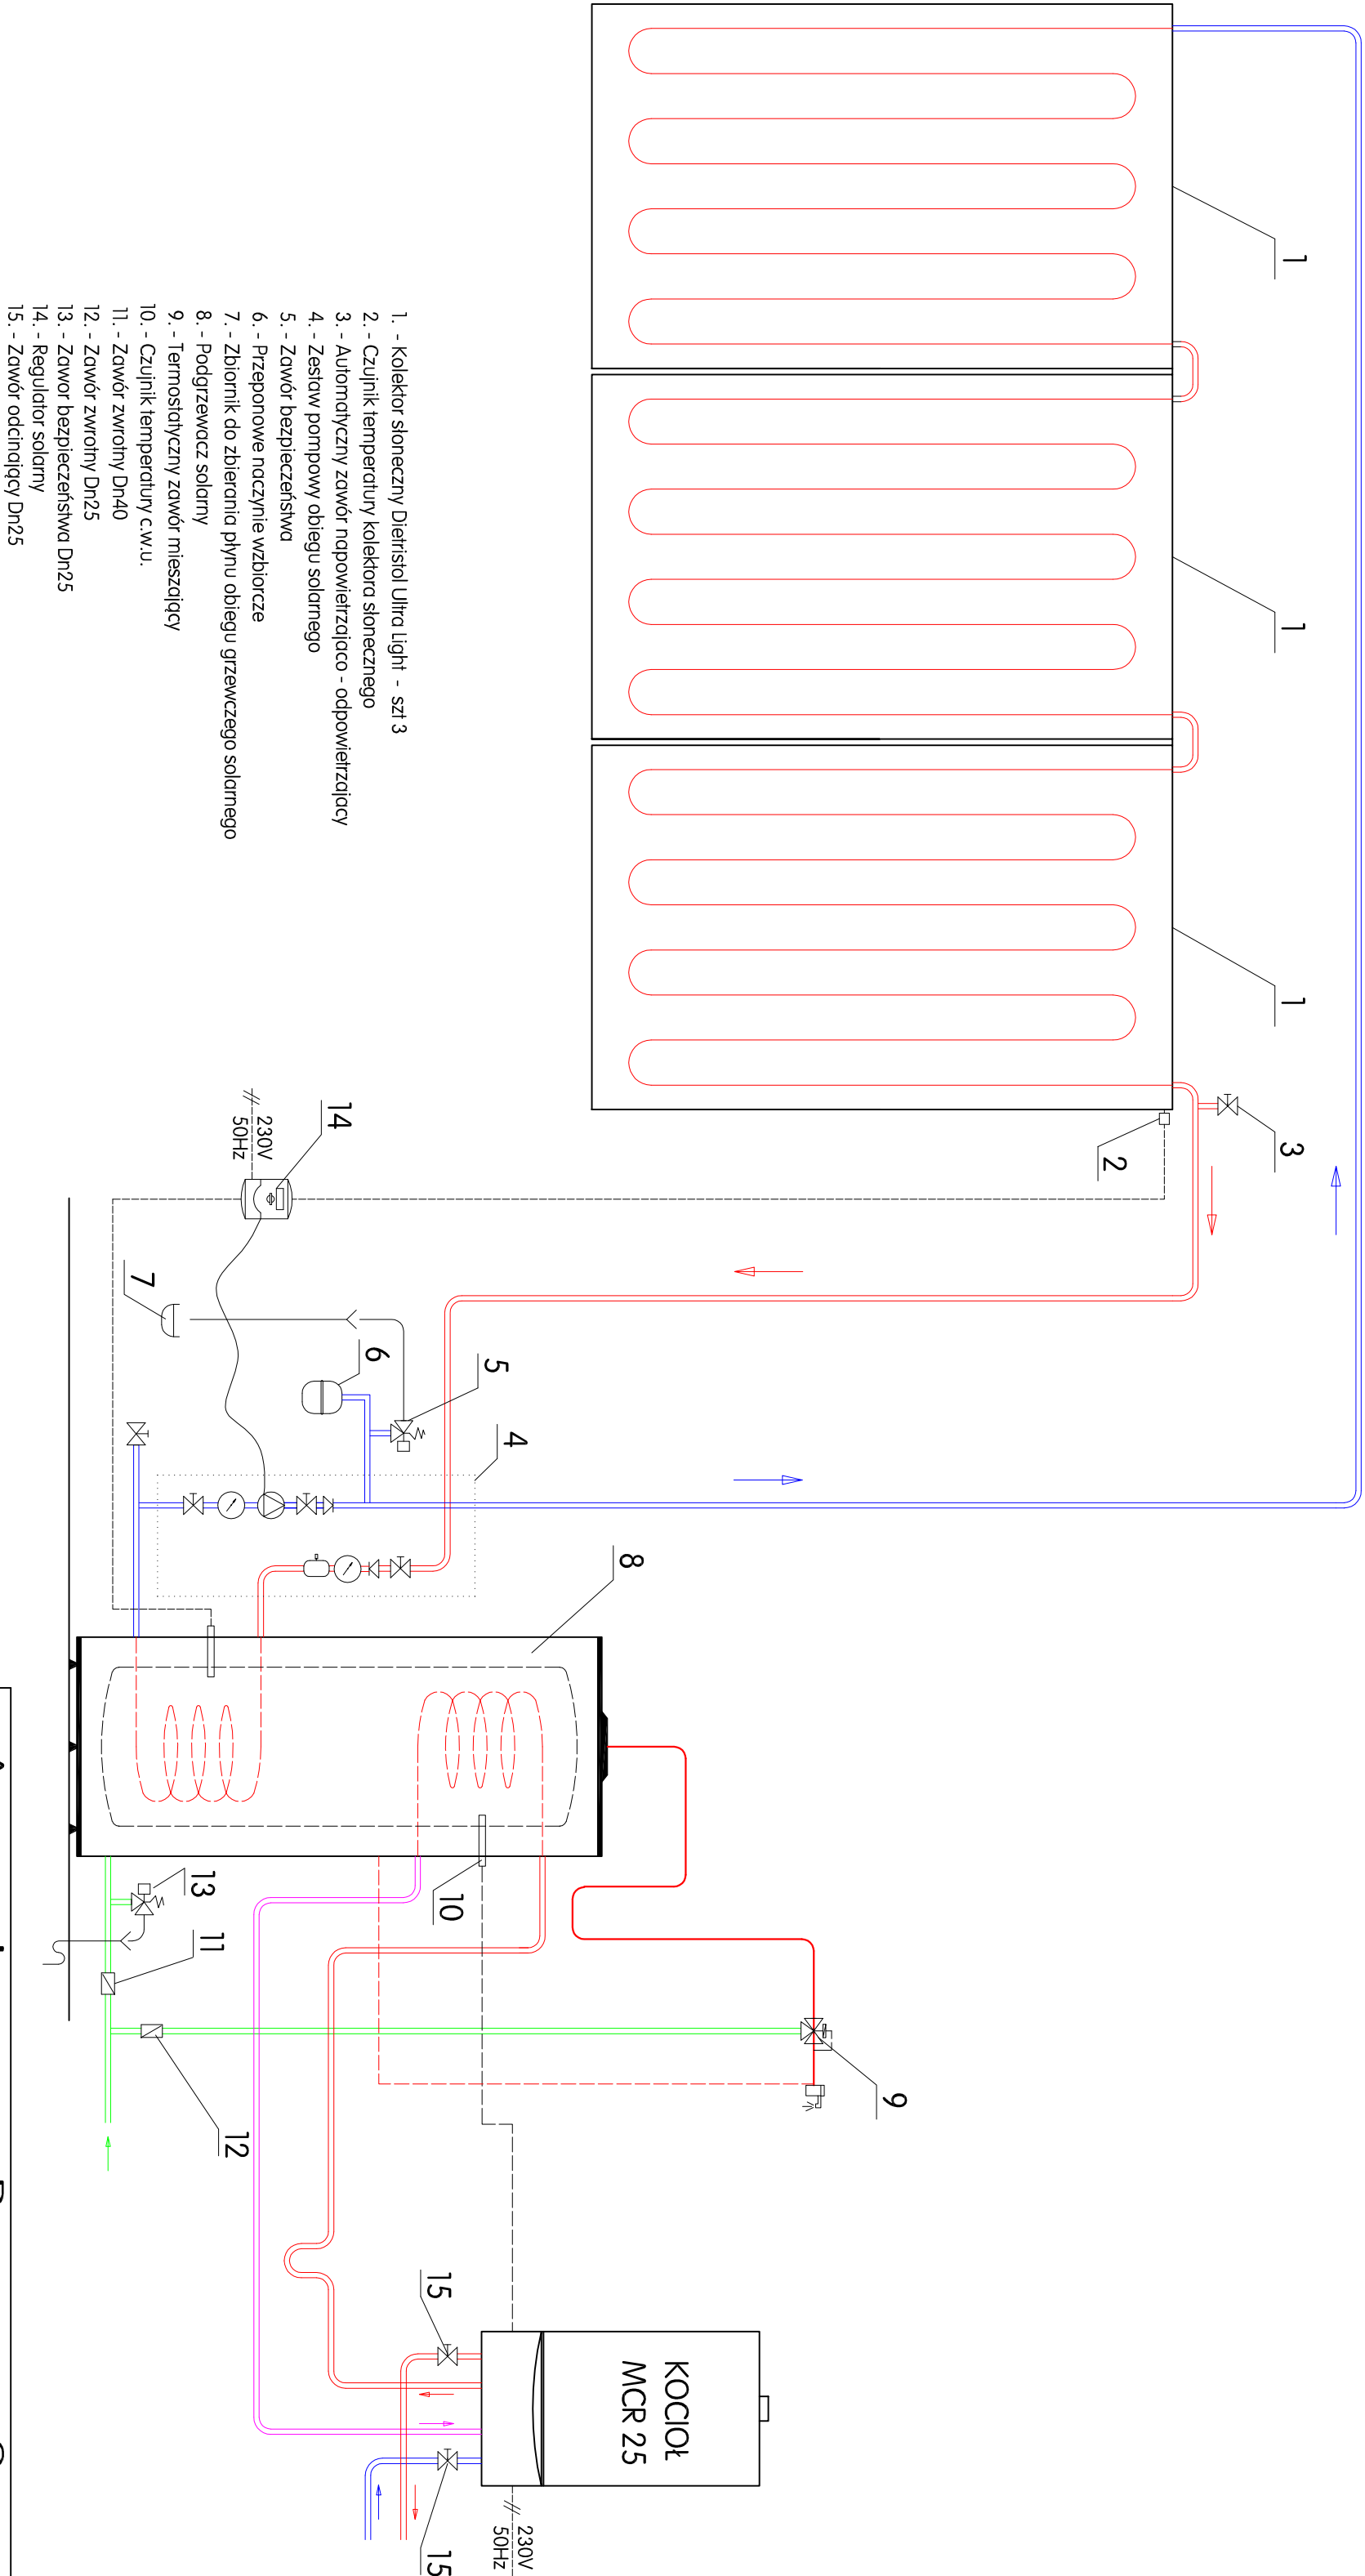

- 1. - Kolektor słoneczny Diestril Ultra Light - szt 3
- 2. - Czujnik temperatury kolektora słonecznego
- 3. - Automatyczny zawór napowierzzający - odpowierzzający
- 4. - Zestaw pompowy obiegu solarnego
- 5. - Zawór bezpieczeństwa
- 6. - Przeponowe naczynie wzbiorcze
- 7. - Zbiornik do zbierania plynu obiegu grzewczego solarnego
- 8. - Podgrzewacz solarny
- 9. - Termosydyczny zawór mieszzający
- 10. - Czujnik temperatury c.w.u.
- 11. - Zawór zwrotny Dn40
- 12. - Zawór zwrotny Dn25
- 13. - Zawór bezpieczeństwa Dn25
- 14. - Regulator solarny
- 15. - Zawór odcinający Dn25

A ndrzej L enkiewicz B udownictwo O gine		
Obiekt:	KOMPLEKS BOISK SPORT.-MOJE BOJSKO ORLIK2012, WYSOKA, GMLAŃCUT	data oprac. 08.2012
Temat:	BUDOWA BUDYNKU ZAPLECZA SANITARNO-SZATNIOW. I OŚWIECZENIA KOMPLEKSU na dz. nr ewid. :392/101 392/19 w miejscowości Wysoka	Nr rys. S4W - 2
branża:	I N S T A L A C J A S O L A R N A	
SCNIT.	S C H E M A T T E C H N O L O G I C Z N Y	
tytuł rysunku:	s k o l o 1 : 2 0 0	
projektant:	inż. Holina Urs, upr. bud. S-177/94	
sprowadził:	inż. Maciej Łukaszewski upr. proj. UAN-7342/1/96	