



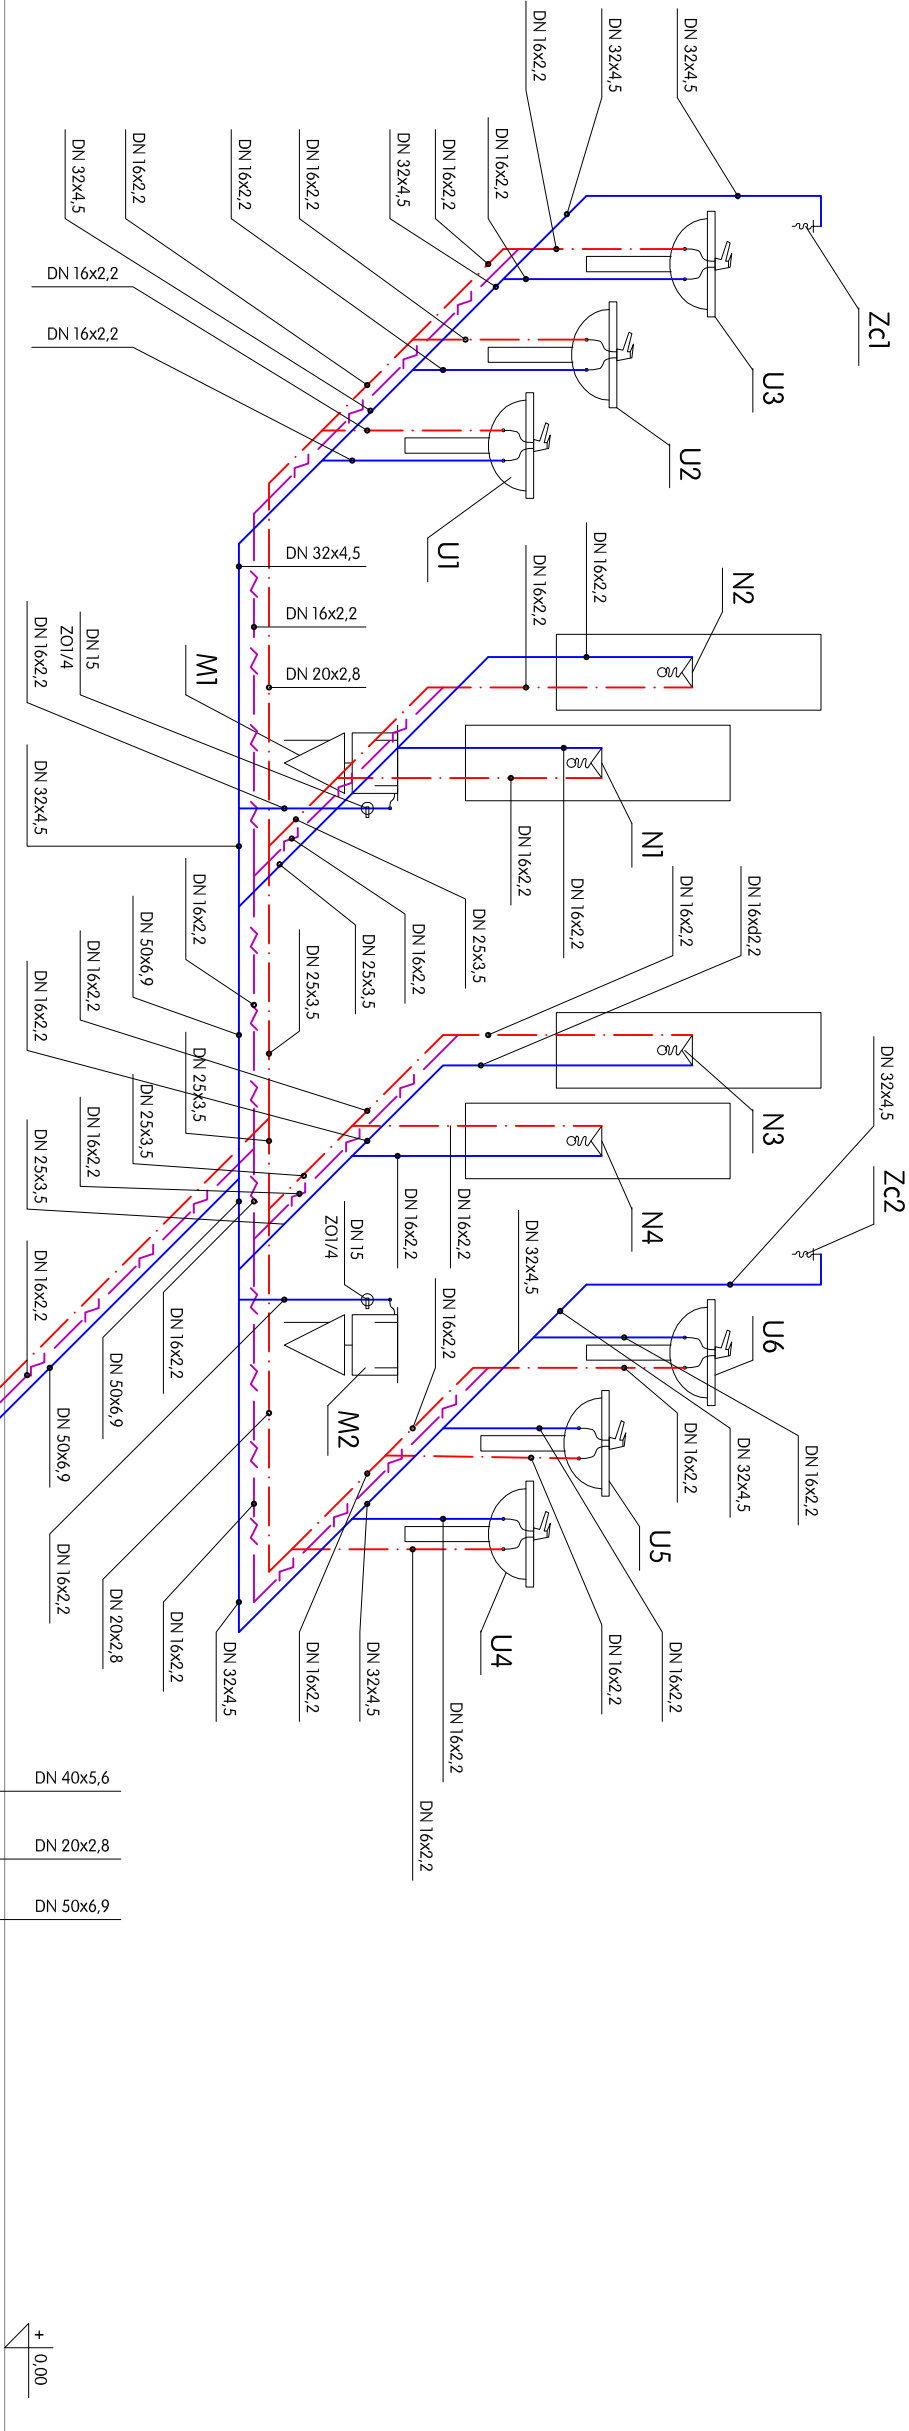

ROZWINIĘCIE INSTALACJI WODOCIĄGOWEJ

SKALA 1:50

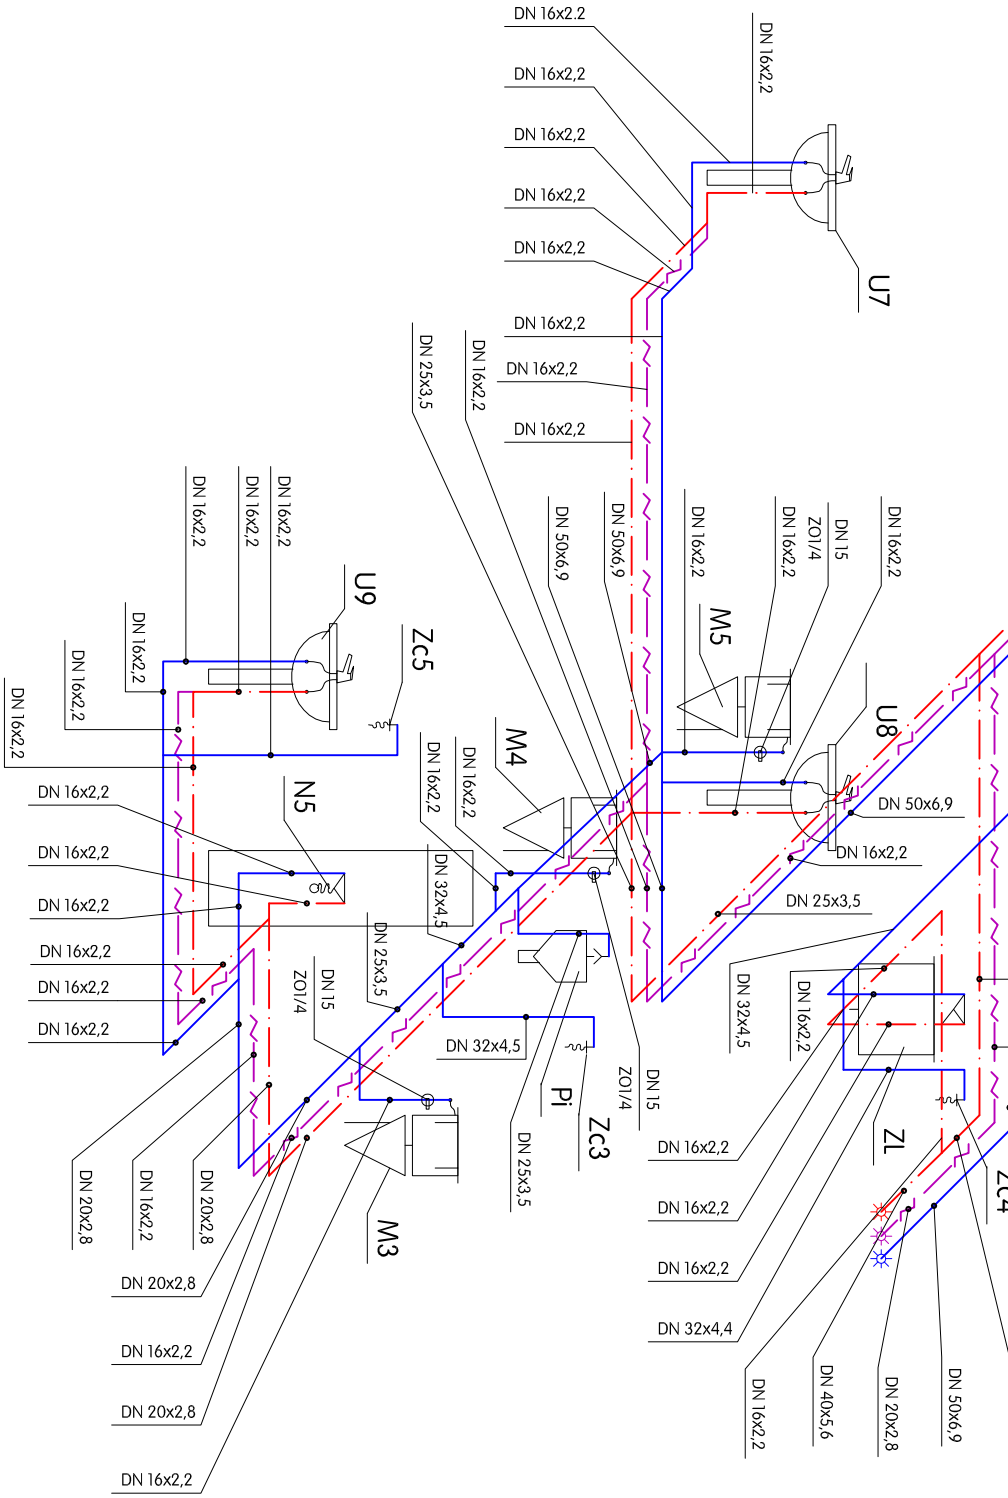

A n d r z e j L e n k i e w i c z B u d o w n i c t w o O g i e n e	
Obiekt:	KOMPLEKS BOISK SPORT.-MOJE BOJSKO ORLIK2012, WYSOKA, GMAŁAŃCUT
Temat:	BUDOWA BUDYNKU ZAPLECZA SANITARNO-SZATNIOW. I OŚWIECZENIA KOMPLEKSU na dz. nr ewid. 392/10 i 392/9 w miejscowości Wysoka
branża:	Instalacja wewnętrzna wod.-kan.
tytuł rysunku:	ROZWINIĘCIE INSTAL. WODOCIĄG.
projektant:	inż. Holina Us, upr. bud. S-177/94
sprawdził:	inż. Maciej Łukaszewski upr. proj. UAN-7342/1/96