

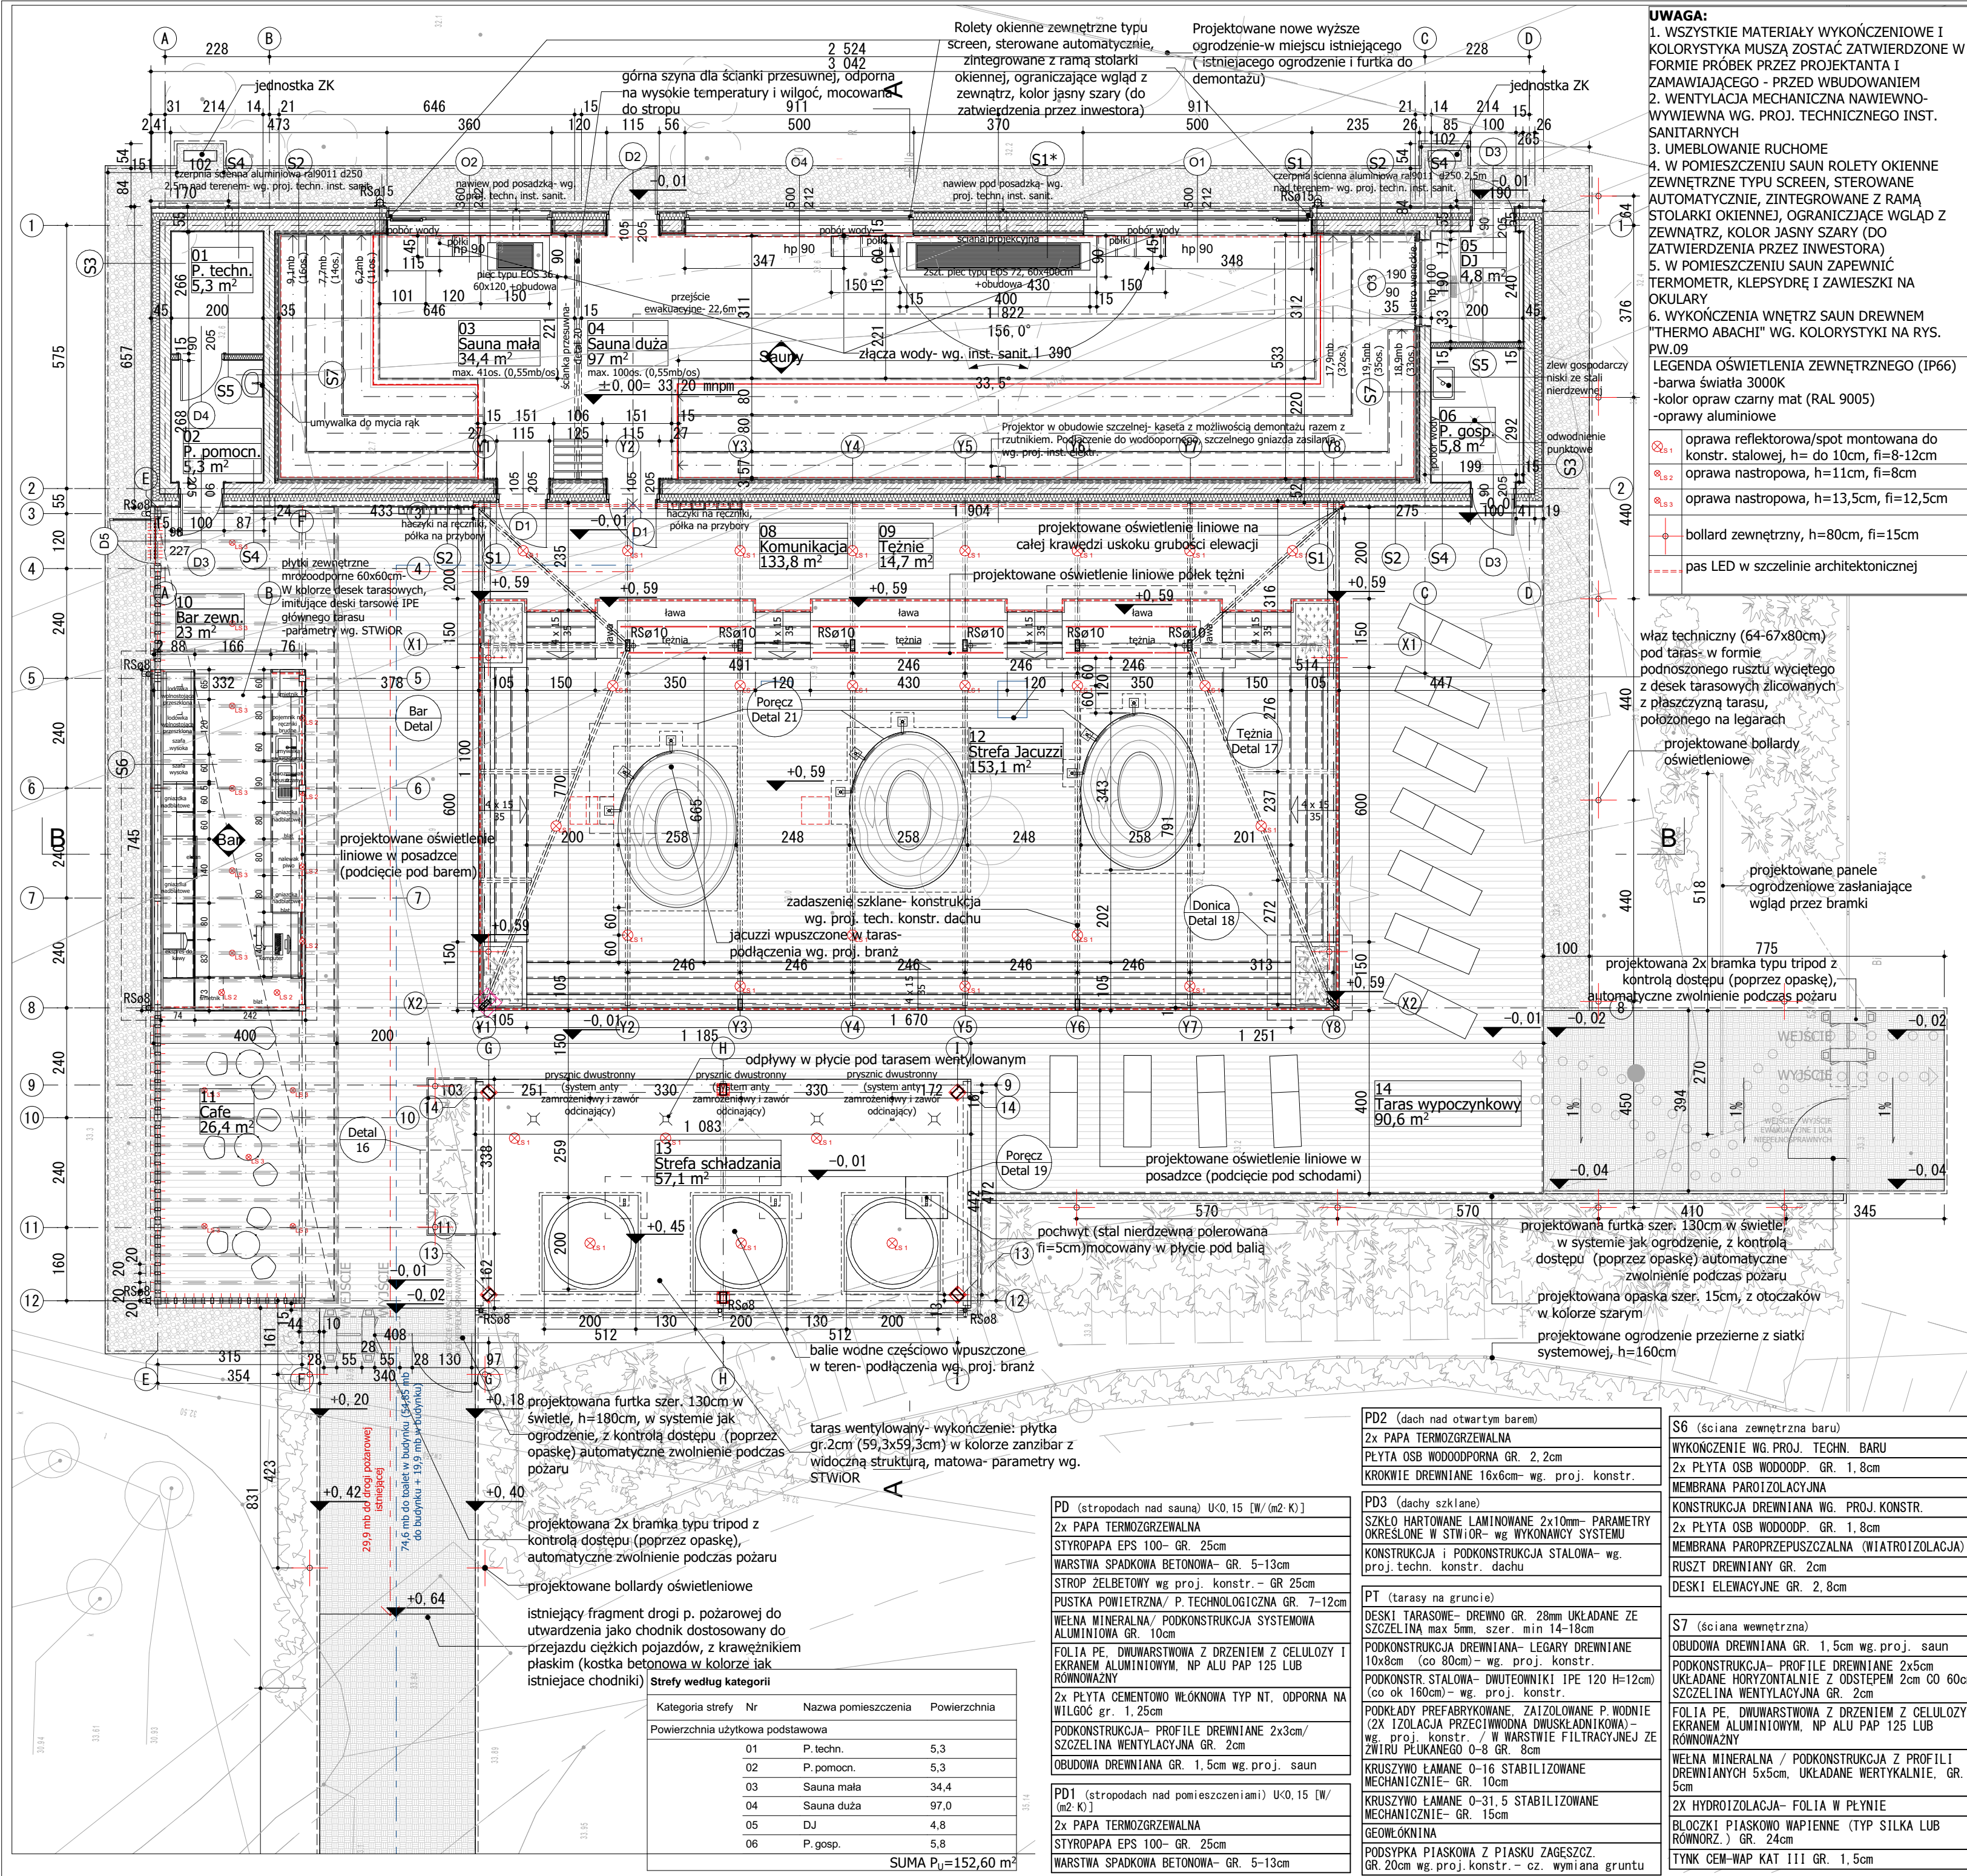


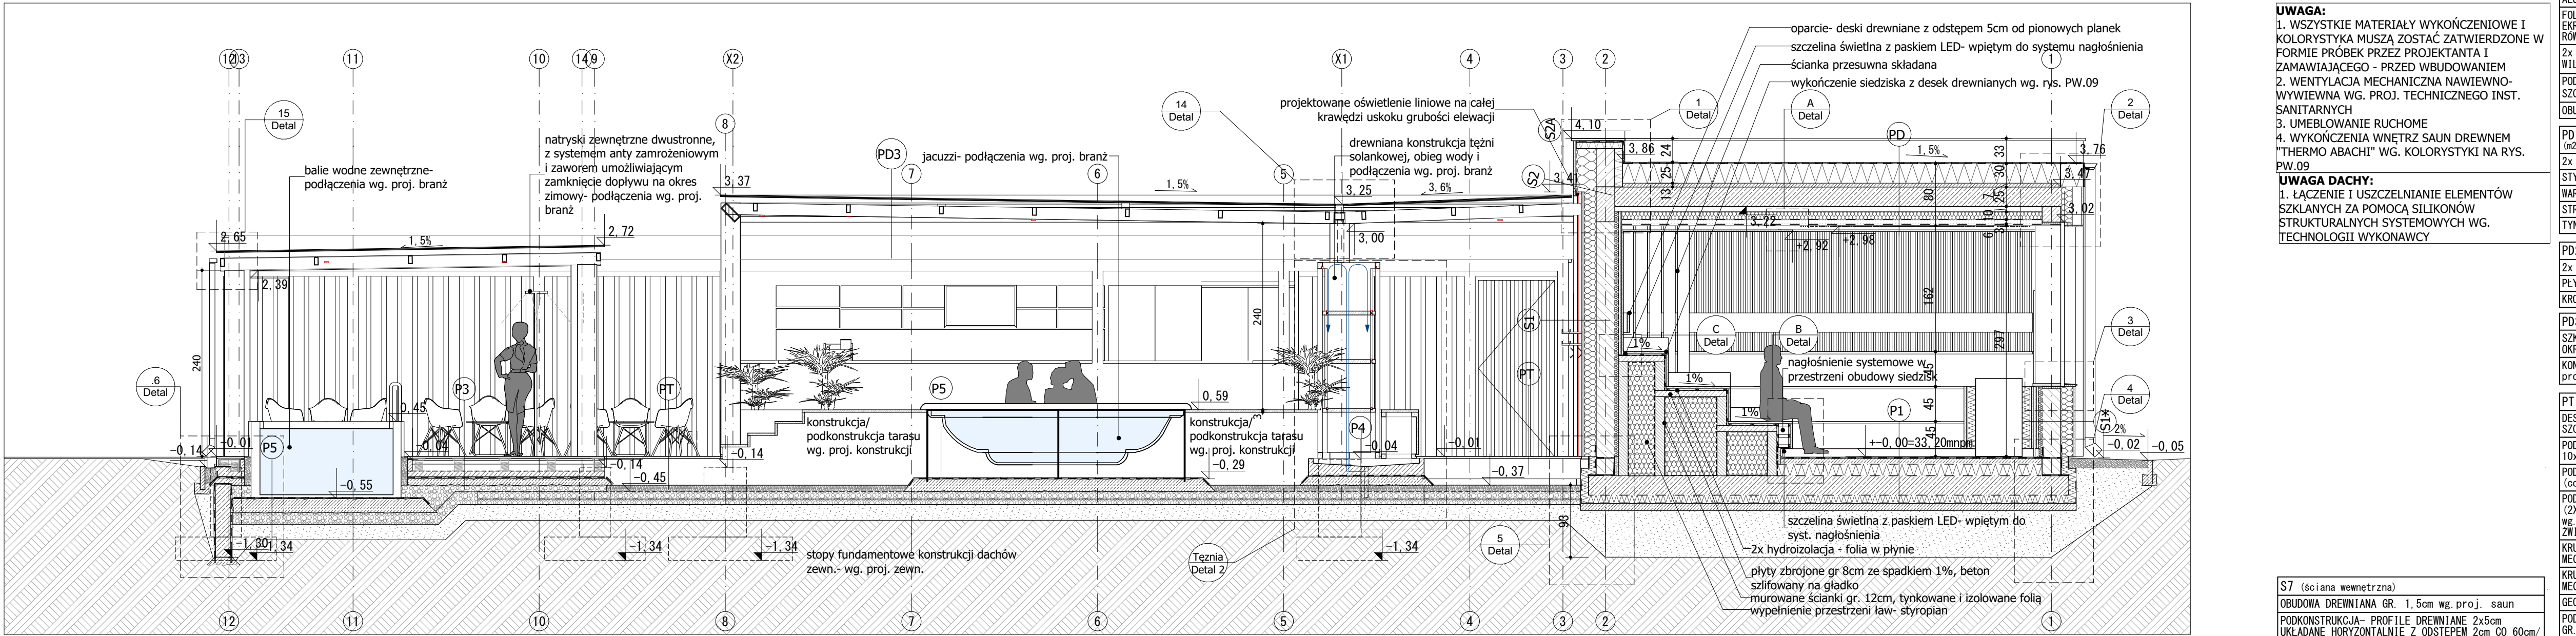

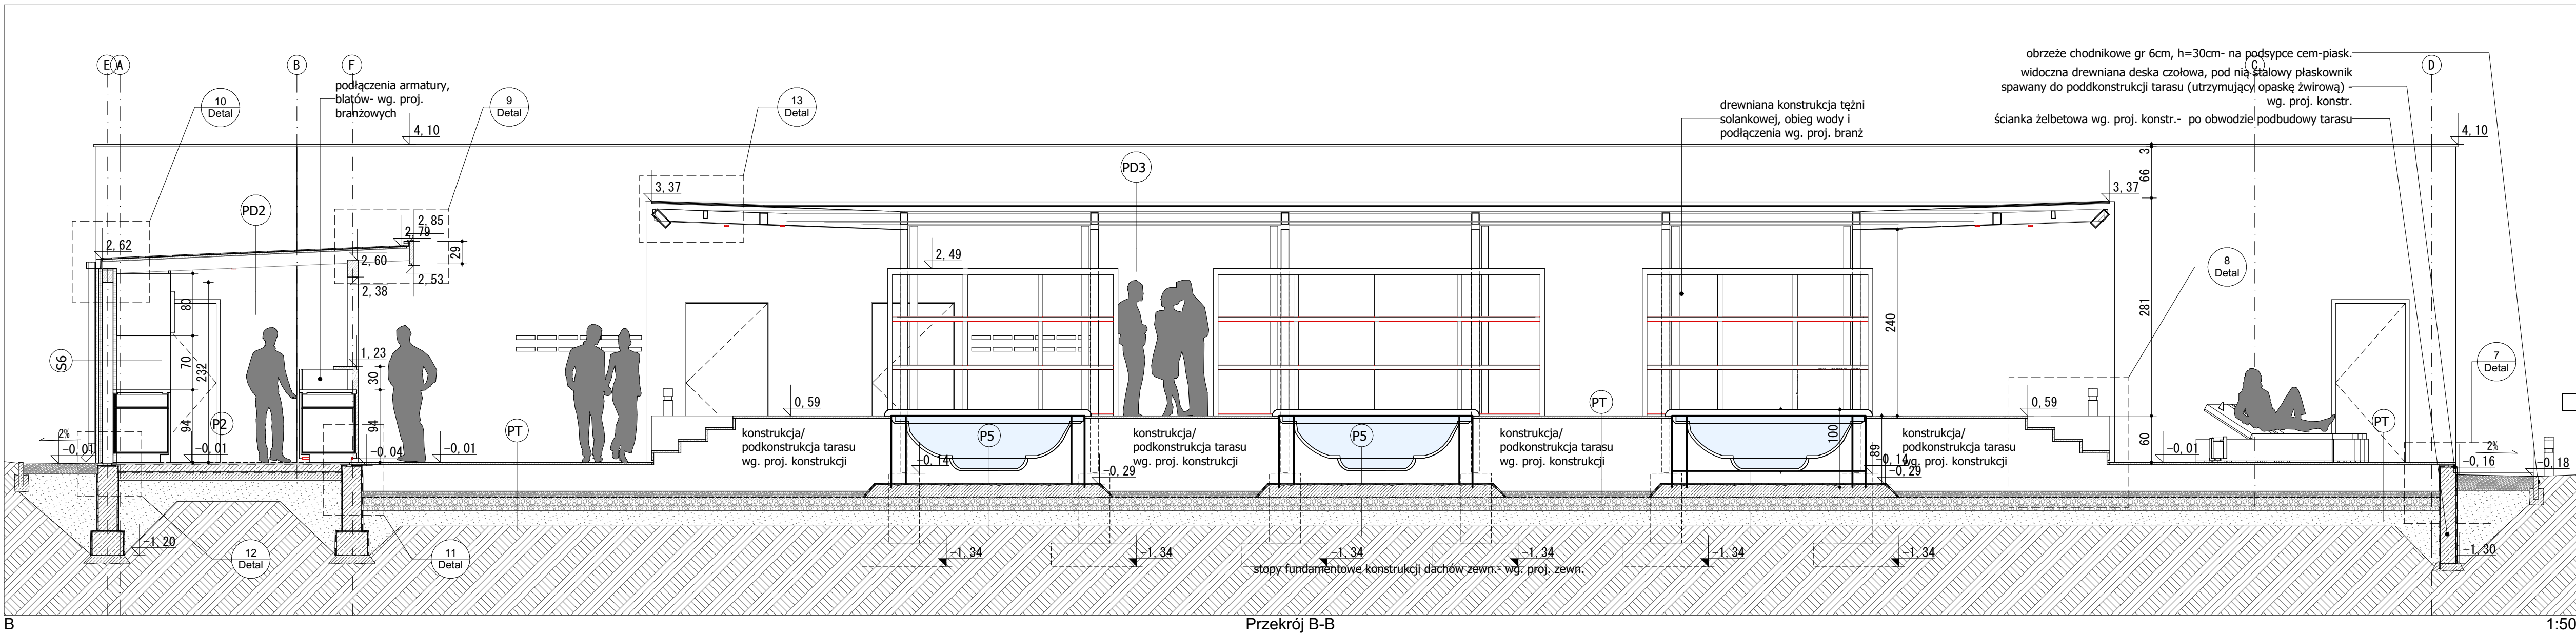

S0 (ściana fundamentowa)
ELEWACJA POŁUDNIOWA, WSCHODNIA I ZACHODNIA:
TYNK COKOLOWY- wg RYS ELEWACJI
-ELEWACJA POŁUDNIOWA (STYK Z TARASEM): SIATKA POLIMEROWA ZATOPIONA W KLEJU
STYRODUR XPS 500- GR. 12cm
FOLIA PE GR. 0.6mm UKŁADANA NA ZAKŁAD
BŁOCKI BETONOWE FUNDAMENTOWE- M6
FOLIA PE GR. 0.6mm UKŁADANA NA ZAKŁAD

S1 (ściana zewnętrzna) U<0,23 [W/(m2.K)]
DESKI ELEWACYJNE GR. 2,8cm (PIONOWO)
SZCZELINA WENTYLACYJNA/ RUSZT DREWNIANY GR. 2cm
MEMBRANA PAROPRZEPUSZCZALNA (WIATROIZOLACJA)
WELNA MINERALNA GR. 15cm/ PODKONSTRUKCJA Z PROFILI DREWNIANYCH 15x5cm
BŁOCKI PIASKOWO WAPIENNE (TYP SILKA LUB ROWNORZ.) GR. 24cm
2X HYDROIZOLACJA- FOLIA W PŁYNIĘ
WELNA MINERALNA / PODKONSTRUKCJA Z PROFILI DREWNIANYCH 5x5cm, UKŁADANE WERTYKALNIE, GR. 5cm
FOLIA PE, DWUWARSTWOWA Z DRZENIEM Z CELULOZY I EKRANEM ALUMINIOWYM, NP ALU PAP 125 LUB ROWNOWAZNY
PODKONSTRUKCJA- PROFILE DREWNIANE 2x5cm UKŁADANE HORYZONTALNIE Z ODSTĘPEM 2cm OD 60cm/ SZCZELINA WENTYLACYJNA GR. 2cm
OBUDOWA DREWNIANA GR. 1,5cm wg.proj. saun

S1* (ściana zewnętrzna) U<0,23 [W/(m2.K)]
DESKI ELEWACYJNE GR. 2,8cm (PIONOWO)
SZCZELINA WENTYLACYJNA/ RUSZT DREWNIANY GR. 2cm
MEMBRANA PAROPRZEPUSZCZALNA (WIATROIZOLACJA)
WELNA MINERALNA GR. 15cm/ PODKONSTRUKCJA Z PROFILI DREWNIANYCH 15x5cm
BŁOCKI PIASKOWO WAPIENNE (TYP SILKA LUB ROWNORZ.) GR. 24cm
2X HYDROIZOLACJA- FOLIA W PŁYNIĘ
WELNA MINERALNA / PODKONSTRUKCJA Z PROFILI DREWNIANYCH 5x5cm, UKŁADANE WERTYKALNIE, GR. 5cm
FOLIA PE, DWUWARSTWOWA Z DRZENIEM Z CELULOZY I EKRANEM ALUMINIOWYM, NP ALU PAP 125 LUB ROWNOWAZNY
2x PŁYTA CEMENTOWA WŁÓKNOWA TYP NT, OPORNA NA WILGOĆ gr. 1,25cm- ZLICOWANA Z WYKONCZENIEM S1
2x POLIMEROWA MASA SZPACHLOWA ODP. NA WILGOĆ
2x GRUNT I 2X FARBA MATOWA, BIAŁA, OPORNA NA WILGOĆ I WYSOKIE TEMP., ZMYWALNA

S2 (ściana zewnętrzna) U<0,23 [W/(m2.K)]
DESKI ELEWACYJNE GR. 2,8cm (PIONOWO)
SZCZELINA WENT. / RUSZT DREWNIANY GR. 2cm
MEMBRANA PAROPRZEPUSZCZALNA (WIATROIZOLACJA)
WELNA MINERALNA GR. 15cm/ PODKONSTRUKCJA Z PROFILI DREWNIANYCH 25x5cm
BŁOCKI PIASKOWO WAPIENNE (TYP SILKA LUB ROWNORZ.) GR. 24cm
2X HYDROIZOLACJA W PŁYNIĘ, ELASTYCZNA, DWUSKŁADNIKOWA, WYSOKOCIŚNIENIOWA
WELNA MINERALNA / PODKONSTRUKCJA Z PROFILI DREWNIANYCH 5x5cm, UKŁADANE WERTYKALNIE, GR. 5cm
FOLIA PE, DWUWARSTWOWA Z DRZENIEM Z CELULOZY I EKRANEM ALUMINIOWYM, NP ALU PAP 125 LUB ROWNOWAZNY
PODKONSTRUKCJA- PROFILE DREWNIANE 2x5cm UKŁADANE HORYZONTALNIE / SZCZELINA WENTYLACYJNA GR. 2cm
OBUDOWA DREWNIANA GR. 1,5cm wg.proj. saun

S3 (ściana zewnętrzna) U<0,23 [W/(m2.K)]
DESKI ELEWACYJNE GR. 2,8cm (PIONOWO)
SZCZELINA WENT. / RUSZT DREWNIANY GR. 2cm
MEMBRANA PAROPRZEPUSZCZALNA (WIATROIZOLACJA)
WELNA MINERALNA GR. 15cm/ PODKONSTRUKCJA Z PROFILI DREWNIANYCH 15x5cm
BŁOCKI PIASKOWO WAPIENNE (TYP SILKA LUB ROWNORZ.) GR. 24cm
STYRODUR EPS 100 GR. 10cm
2x PAPA TERMOGRZEWALNA (CIĄGŁOŚĆ Z IZOLACJĄ STROPODACHU)

S4 (ściana zewnętrzna) U<0,23 [W/(m2.K)]
DESKI ELEWACYJNE GR. 2,8cm (PIONOWO)
SZCZELINA WENT. / RUSZT DREWNIANY GR. 2cm
MEMBRANA PAROPRZEPUSZCZALNA (WIATROIZOLACJA)
WELNA MINERALNA GR. 25cm/ PODKONSTRUKCJA Z PROFILI DREWNIANYCH 25x5cm
BŁOCKI PIASKOWO WAPIENNE (TYP SILKA LUB ROWNORZ.) GR. 24cm
TYNK CEM-WAP KAT III GR. 1,5cm

S5 (ściana wewn.) klasa odporności ogniowej EI30
2x PŁYTA G-K GR. 2,5cm
WELNA MINERALNA GR. 10cm / PODKONSTRUKCJA SYSTEMOWA ALUMINIOWA
2x PŁYTA G-K GR. 2,5cm

S6 (ściana zewnętrzna baru)
WYKONCZENIE WG.PROJ. TECHN. BARU
2x PŁYTA OSB WODOODP. GR. 1,8cm
MEMBRANA PAROIZOLACYJNA
KONSTRUKCJA DREWNIANA WG. PROJ. KONSTR.
2x PŁYTA OSB WODOODP. GR. 1,8cm
MEMBRANA PAROPRZEPUSZCZALNA (WIATROIZOLACJA)
RUSZT DREWNIANY GR. 2cm
DESKI ELEWACYJNE GR. 2,8cm


S7 (ściana wewnętrzna)
OBUDOWA DREWNIANA GR. 1,5cm wg.proj. saun
PODKONSTRUKCJA- PROFILE DREWNIANE 2x5cm UKŁADANE HORYZONTALNIE Z ODSTĘPEM 2cm OD 60cm/ SZCZELINA WENTYLACYJNA GR. 2cm
FOLIA PE, DWUWARSTWOWA Z DRZENIEM Z CELULOZY I EKRANEM ALUMINIOWYM, NP ALU PAP 125 LUB ROWNOWAZNY
WELNA MINERALNA / PODKONSTRUKCJA Z PROFILI DREWNIANYCH 5x5cm, UKŁADANE WERTYKALNIE, GR. 5cm
2X HYDROIZOLACJA- FOLIA W PŁYNIĘ
BŁOCKI PIASKOWO WAPIENNE (TYP SILKA LUB ROWNORZ.) GR. 24cm
TYNK CEM-WAP KAT III GR. 1,5cm

S8 (ściana zewnętrzna baru)
WYKONCZENIE WG.PROJ. TECHN. BARU
2x PŁYTA OSB WODOODP. GR. 1,8cm
MEMBRANA PAROIZOLACYJNA
KONSTRUKCJA DREWNIANA WG. PROJ. KONSTR.
2x PŁYTA OSB WODOODP. GR. 1,8cm
MEMBRANA PAROPRZEPUSZCZALNA (WIATROIZOLACJA)
RUSZT DREWNIANY GR. 2cm
DESKI ELEWACYJNE GR. 2,8cm


UWAGA:
1. WSZYSTKIE MATERIAŁY WYKOŃCZENIOWE I KOLORYSTYKA MUSZĄ ZOSTAĆ ZATWIERDZONE W FORMIE PRÓBEK PRZEZ PROJEKTANTA I ZAMAWIAJĄCEGO - PRZED WYKONANIEM
2. WENTYLACJA MECHANICZNA NAWIEWNO-WYWIEWNA (WG. PROJ. TECHNICZNEGO INST. SANITARNYCH)
3. UMEBLOWANIE RUCHOME
4. WYKONCZENIA WNĘTRZ SAUN DREWNIEM "THERMO ABACHI" WG. KOLORYSTYKI NA RYS. PW.09
UWAGA DACHY:
1. ŁĄCZENIE I USZCZELNIANIE ELEMENTÓW SZKŁANYCH ZA POMOCĄ SILIKONÓW I SZCZELINY SYSTEMOWYCH WG. TECHNOLOGII WYKONAWCY

S7 (ściana wewnętrzna)
OBUDOWA DREWNIANA GR. 1,5cm wg.proj. saun
PODKONSTRUKCJA- PROFILE DREWNIANE 2x5cm UKŁADANE HORYZONTALNIE Z ODSTĘPEM 2cm OD 60cm/ SZCZELINA WENTYLACYJNA GR. 2cm
FOLIA PE, DWUWARSTWOWA Z DRZENIEM Z CELULOZY I EKRANEM ALUMINIOWYM, NP ALU PAP 125 LUB ROWNOWAZNY
WELNA MINERALNA / PODKONSTRUKCJA Z PROFILI DREWNIANYCH 5x5cm, UKŁADANE WERTYKALNIE, GR. 5cm
2X HYDROIZOLACJA- FOLIA W PŁYNIĘ
BŁOCKI PIASKOWO WAPIENNE (TYP SILKA LUB ROWNORZ.) GR. 24cm
TYNK CEM-WAP KAT III GR. 1,5cm

P1 (podłoga na gruncie) U<0,30 [W/(m2.K)]
WYKONCZ. GR. 2cm- PŁYTKI GRES. NA KLEJU
2X HYDROIZOLACJA- FOLIA W PŁYNIĘ
PŁYTA JASTRYCH. ZATARTA NA GŁADKO GR. 8cm
FOLIA PE GR. 0.6mm UKŁADANA NA ZAKŁAD
STYROPIAN EPS 100 PODŁOGOWY GR. 15cm (λ=0,036)
FOLIA PE GR. 0.6mm UKŁADANA NA ZAKŁAD
PŁYTA FUND.- GR. 25cm (wg.proj.konstr.)
FOLIA PE GR. 0.6mm UKŁADANA NA ZAKŁAD
STYRODUR XPS 500- GR.

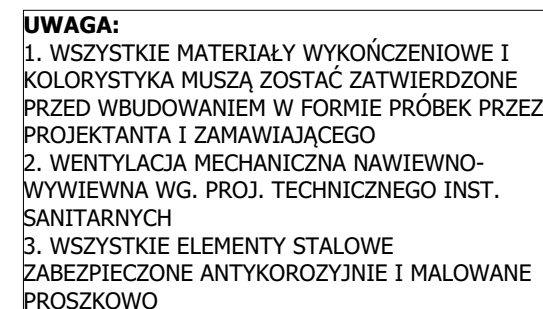


E-04	Elewacja PN-ZACH	1:100
------	------------------	-------

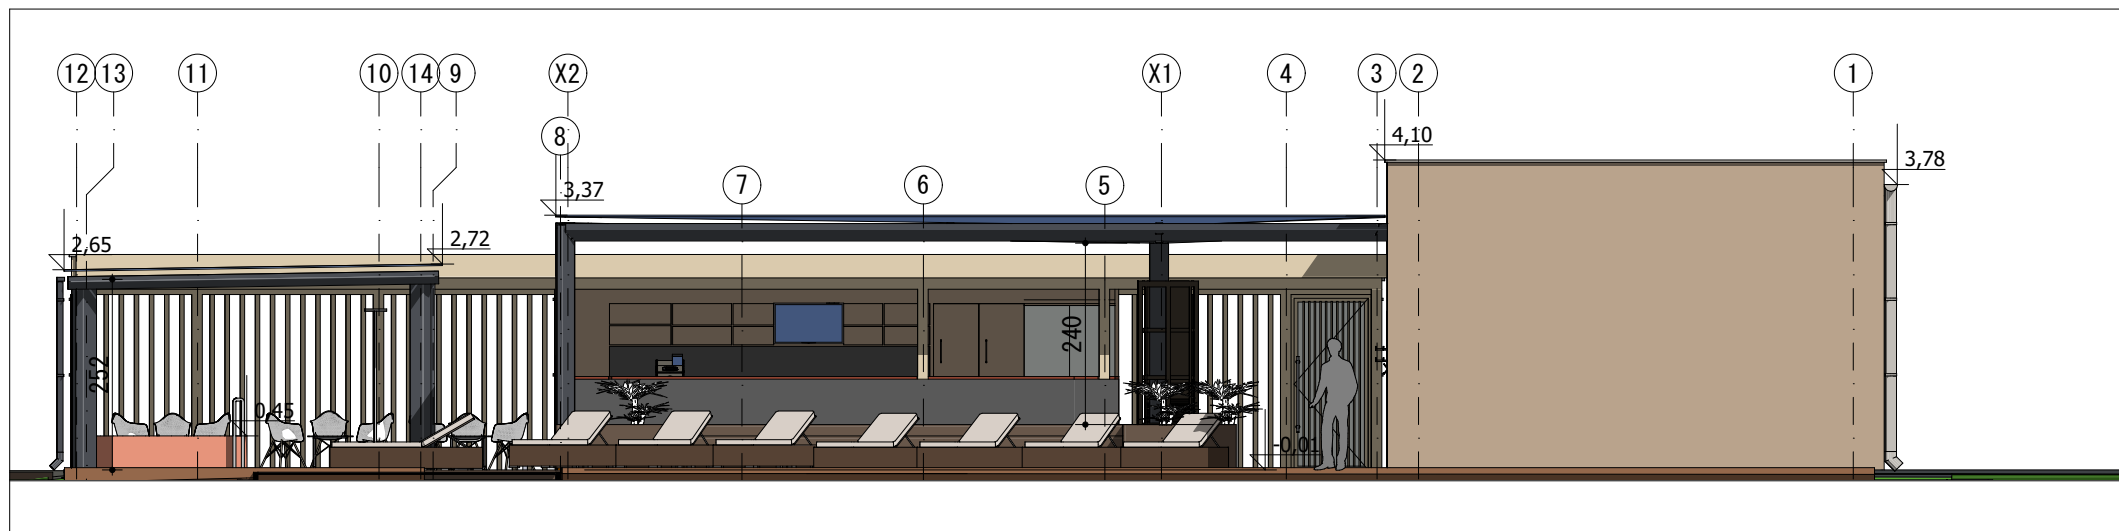

E-02	Elewacja PD-WSCH	1:100
------	------------------	-------




E-03	Elewacja PD-ZACH	1:100
------	------------------	-------

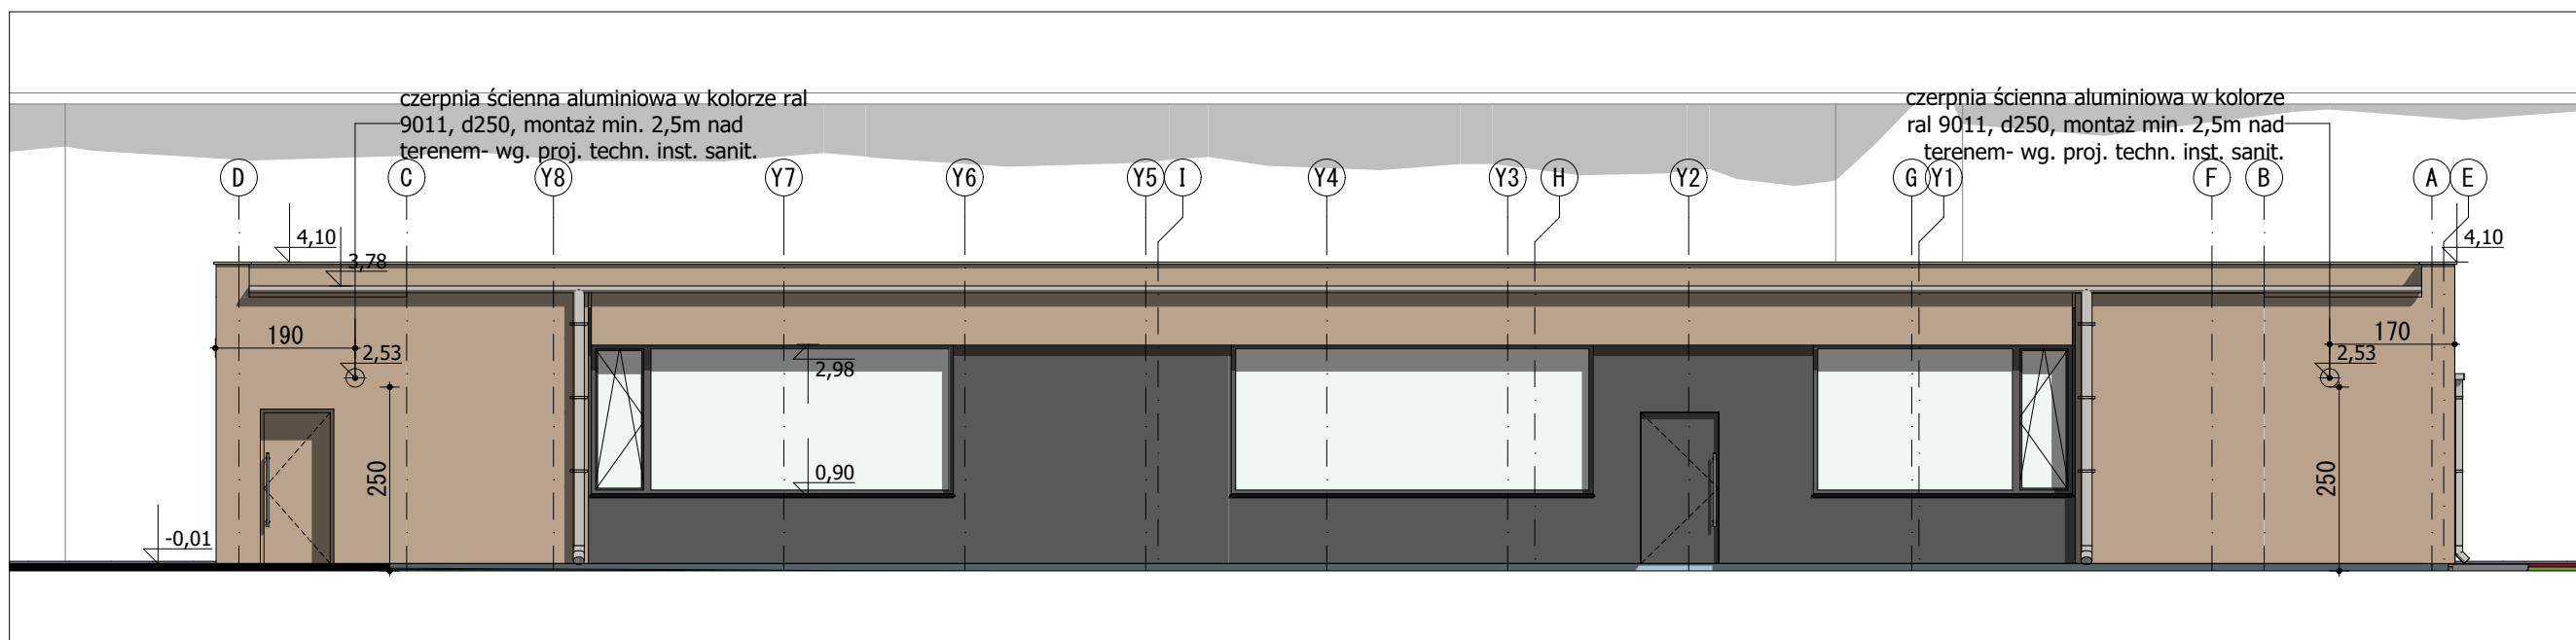

E-01	Elewacja PN-WSCH	1:100
------	------------------	-------

LEGENDA	
	deski gładkie elewacyjne pionowo- -rodzaj: modrzew syberyjski -kolor: jasny naturalny -wymiary: szer. 75-95mm, dł. 2500-3500mm -sposób układania: na styk z min.odsepami kompensacyjnymi 2-3mm tworzące gładką powierzchnię bez szczelin -drewno zaimpregnowane p. grzybicznie i p.wilgociowo -drewno zabezpieczone przed UV -2x olej bezbarwny lub lazura podkreślająca drewno
	deski gładkie elewacyjne pionowo- -rodzaj: modrzew syberyjski -kolor: czarny -wymiary: szer. 75-95mm, dł. 2500-3500mm -sposób układania: na styk z min.odsepami kompensacyjnymi 2-3mm tworzące gładką powierzchnię bez szczelin -drewno zaimpregnowane p. grzybicznie i p.wilgociowo -drewno zabezpieczone przed UV -2x lazura podkreślająca ustojenie ciemnego koloru
	cokoły- tynk cokołowy w kolorze-BAZALT
	Budynek saun i konstrukcje drewniane: - rynny, rury spustowe- kolor RAL 7035 - obróbki blacharskie- blacha stalowa gr. 0,7mm, kolor RAL 7035
	Zadaszenie strefy jacuzzi i natrysków: - elementy stalowe konstrukcji dachowych- kolor RAL 9011 - rynny, rury spustowe- kolor RAL 9011 - obróbki blacharskie- blacha stalowa gr. 0,7mm, kolor RAL 9011
	- Kolorystyka stolarki okiennej aluminiowej i drzwiowej- wg. zestawienia stolarki projektu architektonicznego wykonawczego - Parapety- blacha stalowa gr. 0,7mm, w kolorze RAL 9011 mat


REWIZJA NR	DATA	PROJEKTANT	PODPIS
TEN RYSUNEK OBJĘTY JEST PRAWAMI AUTORSKIMI FIRMY A+D INVEST Sp. z o.o.  NIE MOŻE BYĆ UŻYTYM ORAZ REPRODUKOWANYM W CZĘŚCI LUB CAŁOŚCI BEZ PISEMNEJ ZGODY WSZYSTKIE INFORMACJE OTRZYMANE DROGĄ ELEKTRONICZNĄ WAŻNE SĄ WYŁĄCZNIE WRAZ Z ODPOWIEDNIYM WYDRUKIEM I PODPISEM			
INWESTOR	Park Wodny TRZY FALE Ul. Grunwaldzka 8A 76-200 Słupsk		
PROJEKT	Strefy saun zewnętrznych- Park Wodny 3 Fale Słupsk, ul. Grunwaldzka, dz. nr 52/41; 210;		
GŁÓWNY PROJEKTANT mgr inż. arch. Piotr Daczkowski Upr. bud. nr PO / KK / 133 / 2006 Uprawnienia budowlane w specjalności architektonicznej do projektowania bez ograniczeń			
ASYSTENT PROJEKTANTA mgr inż. arch. Krzysztof Majewski			
BRANŻA	NR TECZKI	FAZA	
ARCHITEKTURA			
RYSUNEK			
Elewacje			
SKALA	1:100	NR RYSUNKU	
DATA	27.08.2025	PB.05	
NAZWA PLIKU			
250328_Sauny 3fale_PW_arch27.pln			

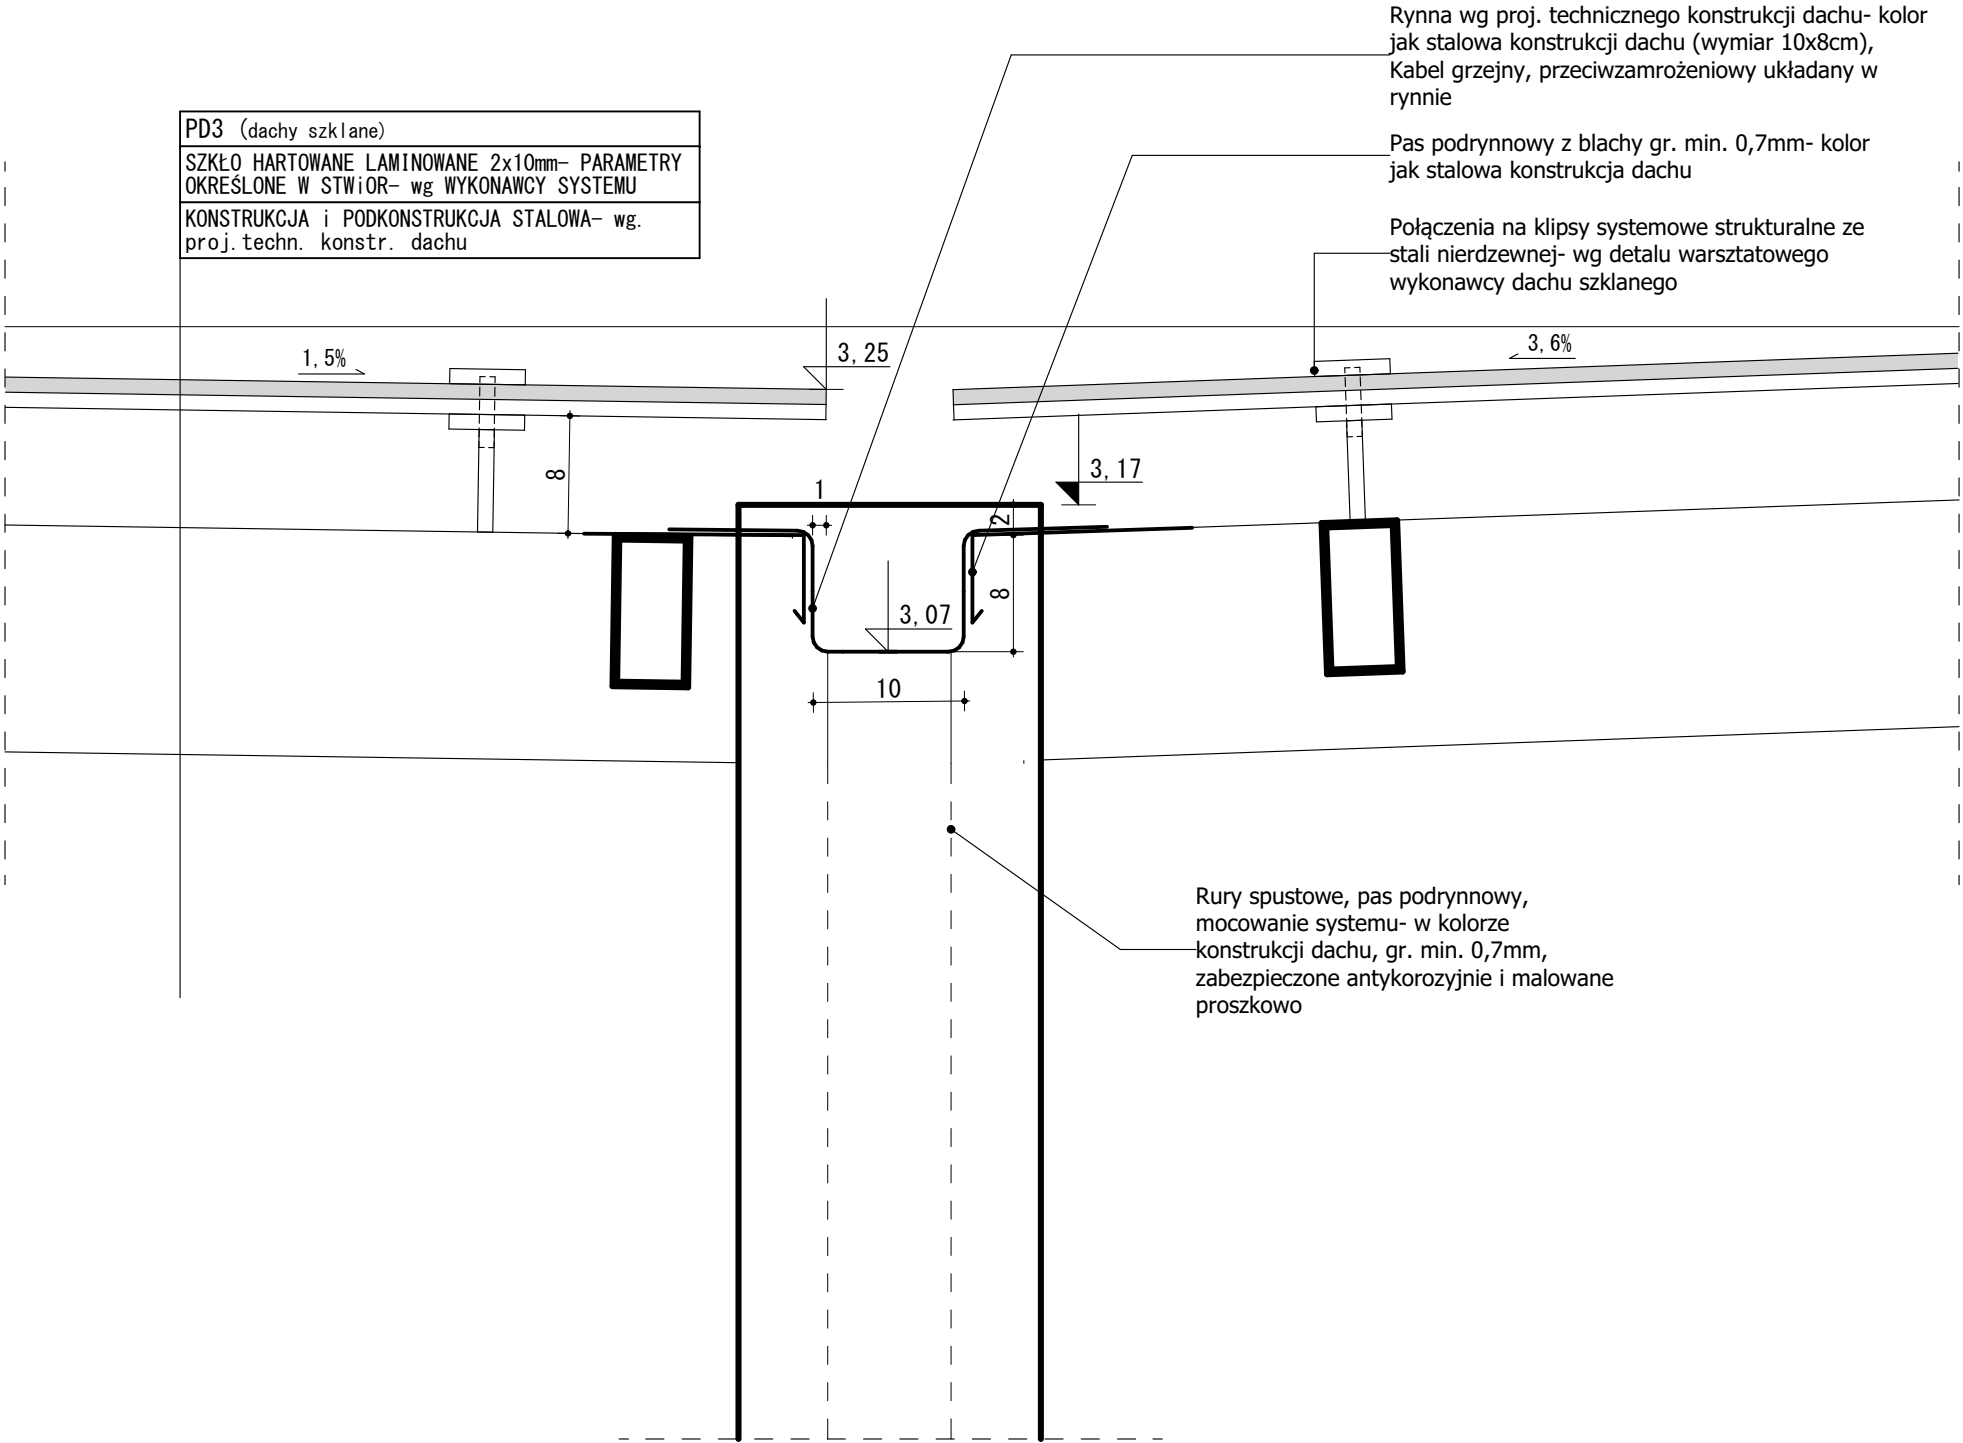

UWAGA:
1. DOCEŁOWA GRUBOŚĆ SZKŁA DO POTWIERDZENIA PRZEZ WYKONAWCĘ SYSTEMU SZKLEŃ NA PODSTAWIE OBLICZEŃ STATYCZNO-WYTRZYMAŁOŚCIOWYCH DOBRANYCH DO PROJEKTU TECHNICZNEGO KONSTRUKCJI STAŁOWEJ ZADASZEŃ

UWAGA DACHY:
1. ŁĄCZENIE I USZCZELNIANIE ELEMENTÓW SZKŁANYCH ZA POMOCĄ SILIKONÓW STRUKTURALNYCH SYSTEMOWYCH WG. TECHNOLOGII WYKONAWCY

REWIZJA NR	DATA	PROJEKTANT	PODPIS
TEN RYSUNEK OBJĘTY JEST PRAWAMI AUTORSKIMI FIRMY A+D INVEST Sp. z o.o.  NIE MOŻE BYĆ UŻYWANY ORAZ REPRODUKOWANY W CZĘŚCI LUB CAŁOŚCI BEZ PISEMNEJ ZGODY WSZYSTKIE INFORMACJE OTRZYMANE DROGĄ ELEKTRONICZNĄ WAŻNE SĄ WYŁĄCZNIE WRAZ Z ODPOWIEDNIM WYDRUKIEM I PODPISEM			
INWESTOR	Park Wodny TRZY FALE Ul. Grunwaldzka 8A 76-200 Słupsk		
PROJEKT	Strefy saun zewnętrznych- Park Wodny 3 Fale Słupsk, ul. Grunwaldzka, dz. nr 52/41; 210;		
GŁÓWNY PROJEKTANT mgr inż. arch. Piotr Daczkowski Upr. bud. nr PO / KK / 133 / 2006 Uprawnienia budowlane w specjalności architektonicznej do projektowania bez ograniczeń			
ASYSTENT PROJEKTANTA mgr inż. arch. Krzysztof Majewski			
BRANŻA ARCHITEKTURA	NR TECZKI	FAZA	
RYSUNEK Detal 14- rynna środkowa dachu szklanego			
SKALA A3	1:5	NR RYSUNKU PW.27	
DATA	18.11.2025		
NAZWA PLIKU 250328_Sauny 3fale_PW_arch27.pln			

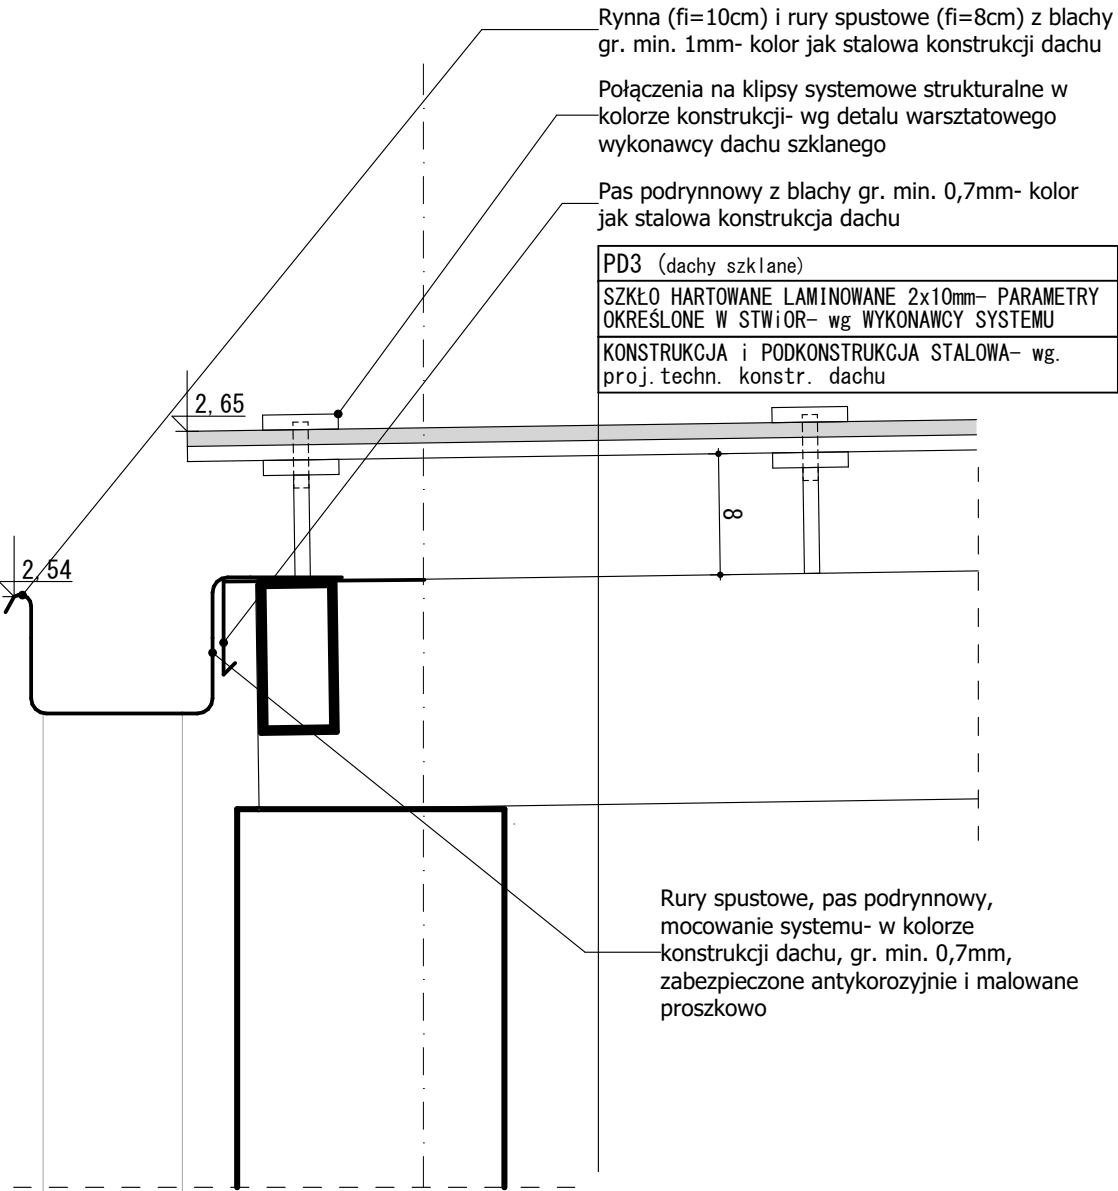

UWAGA:
1. DOCELOWA GRUBOŚĆ SZKŁA DO POTWIERDZENIA PRZEZ WYKONAWCĘ SYSTEMU SZKLEŃ NA PODSTAWIE OBLICZEŃ STATYCZNO-WYTRZYMAŁOŚCIOWYCH DOBRANYCH DO PROJEKTU TECHNICZNEGO KONSTRUKCJI STALOWEJ ZADASZEŃ

UWAGA DACHY:
1. ŁĄCZENIE I USZCZELNIANIE ELEMENTÓW SZKLANYCH ZA POMOCĄ SILIKONÓW STRUKTURALNYCH SYSTEMOWYCH WG. TECHNOLOGII WYKONAWCY

REWIZJA NR	DATA	PROJEKTANT	PODPIS

TEN RYSUNEK OBJĘTY JEST PRAWAMI AUTORSKIMI FIRMY
A+D INVEST Sp. z o.o.

NIE MOŻE BYĆ UŻYWANY ORAZ REPRODUKOWANY W CZĘŚCI LUB CAŁOŚCI
BEZ PISEMNEJ ZGODY
WSZYSTKIE INFORMACJE OTRZYMANE DROGĄ ELEKTRONICZNĄ WAŻNE SĄ
WYŁĄCZNIE WRAZ Z ODPOWIEDNIM WYDRUKIEM I PODPISEM

INWESTOR

Park Wodny TRZY FALE
Ul. Grunwaldzka 8A
76-200 Słupsk

PROJEKT

Strefy saun zewnętrznych-
Park Wodny 3 Fale
Słupsk, ul. Grunwaldzka,
dz. nr 52/41; 210;

GLÓWNY PROJEKTANT

mgr inż. arch. Piotr Dackowski
Upr. bud. nr PO / KK / 133 / 2006
Uprawnienia budowlane w specjalności architektonicznej do projektowania bez ograniczeń

ASYSTENT PROJEKTANTA

mgr inż. arch. Krzysztof Majewski

BRANŻA

ARCHITEKTURA

NR TECZKI

FAZA

RYSUNEK

Detal 15- rynna i ramy stalowe/ dach nad baliami

SKALA

A3

1:5

DATA


18.11.2025

NR RYSUNKU

PW.28


NAZWA PLIKU

250328_Sauny 3fale_PW_arch27.pln

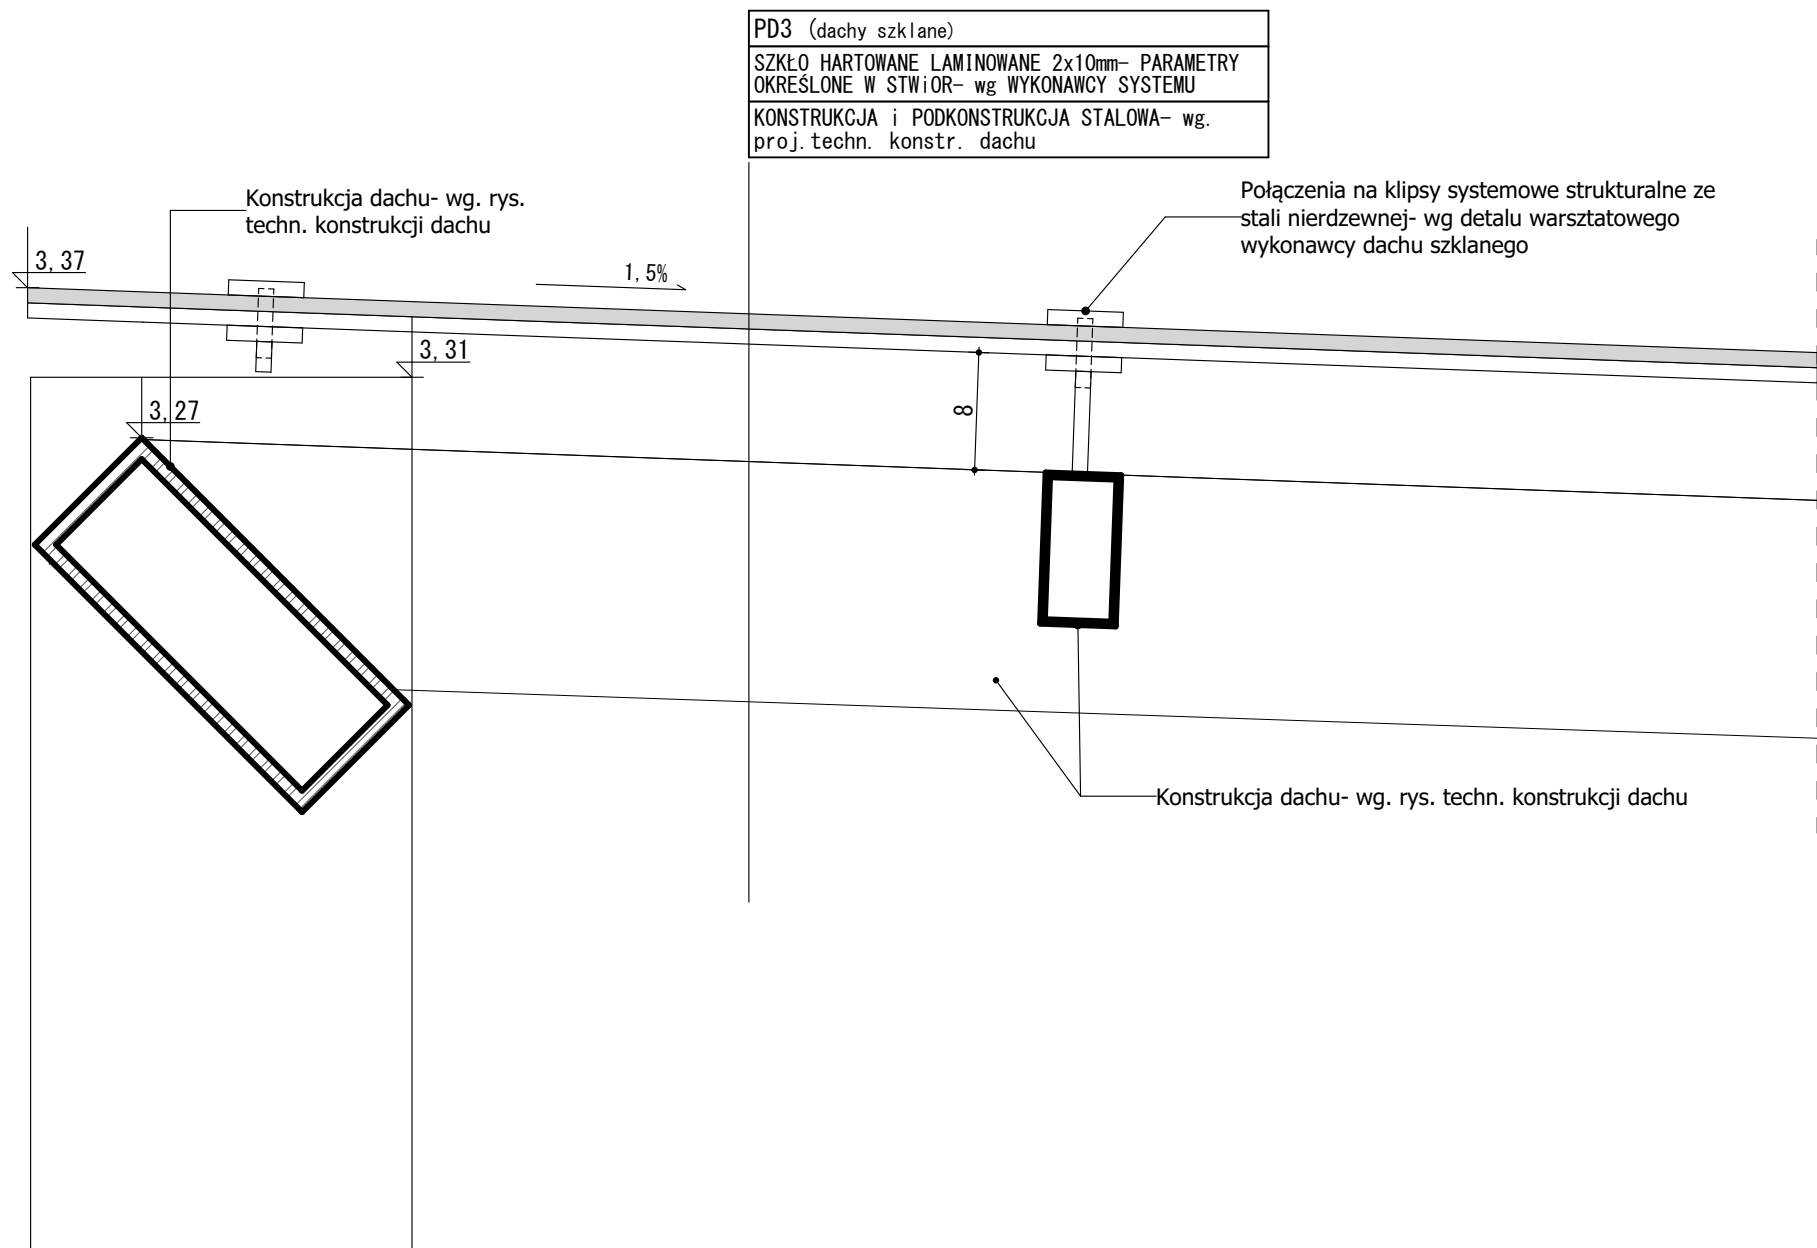

UWAGA:
1. DOCELOWA GRUBOŚĆ SZKŁA DO POTWIERDZENIA PRZEZ WYKONAWCĘ SYSTEMU SZKŁEN NA PODSTAWIE OBLICZEŃ STATYCZNO-WYTRZYMAŁOŚCIOWYCH DOBRANYCH DO PROJEKTU TECHNICZNEGO KONSTRUKCJI STALOWEJ ZADASZEŃ

REWIZJA NR	DATA	PROJEKTANT	PODPIS
TEN RYSUNEK OBJĘTY JEST PRAWAMI AUTORSKIMI FIRMY A+D INVEST Sp. z o.o.  NIE MOŻE BYĆ UŻYWANY ORAZ REPRODUKOWANY W CZĘŚCI LUB CAŁOŚCI BEZ PISEMNEJ ZGODY WSZYSTKIE INFORMACJE OTRZYMANE DROGĄ ELEKTRONICZNĄ WĄŻNE SĄ WYŁĄCZNIE WRAZ Z ODPowiedNIM WYDRUKIEM I PODPISEM			
INWESTOR Park Wodny TRZY FALE Ul. Grunwaldzka 8A 76-200 Słupsk			
PROJEKT Strefy saun zewnętrznych- Park Wodny 3 Fale Słupsk, ul. Grunwaldzka, dz. nr 52/41; 210;			
GŁÓWNY PROJEKTANT mgr inż. arch. Piotr Daczkowski Upr. bud. nr PO / KK / 133 / 2006 Uprawnienia budowlane w specjalności architektonicznej do projektowania bez ograniczeń			
ASYSTENT PROJEKTANTA mgr inż. arch. Krzysztof Majewski			
BRANŻA ARCHITEKTURA		NR TECZKI	FAZA
RYSUNEK Detal 13- rama stalowa/ dach szklany nad jacuzzi			
SKALA A3		1:5	NR RYSUNKU PW.26
DATA		31.07.2025	
NAZWA PLIKU 250328_Sauny 3fale_PW_arch27.pln			

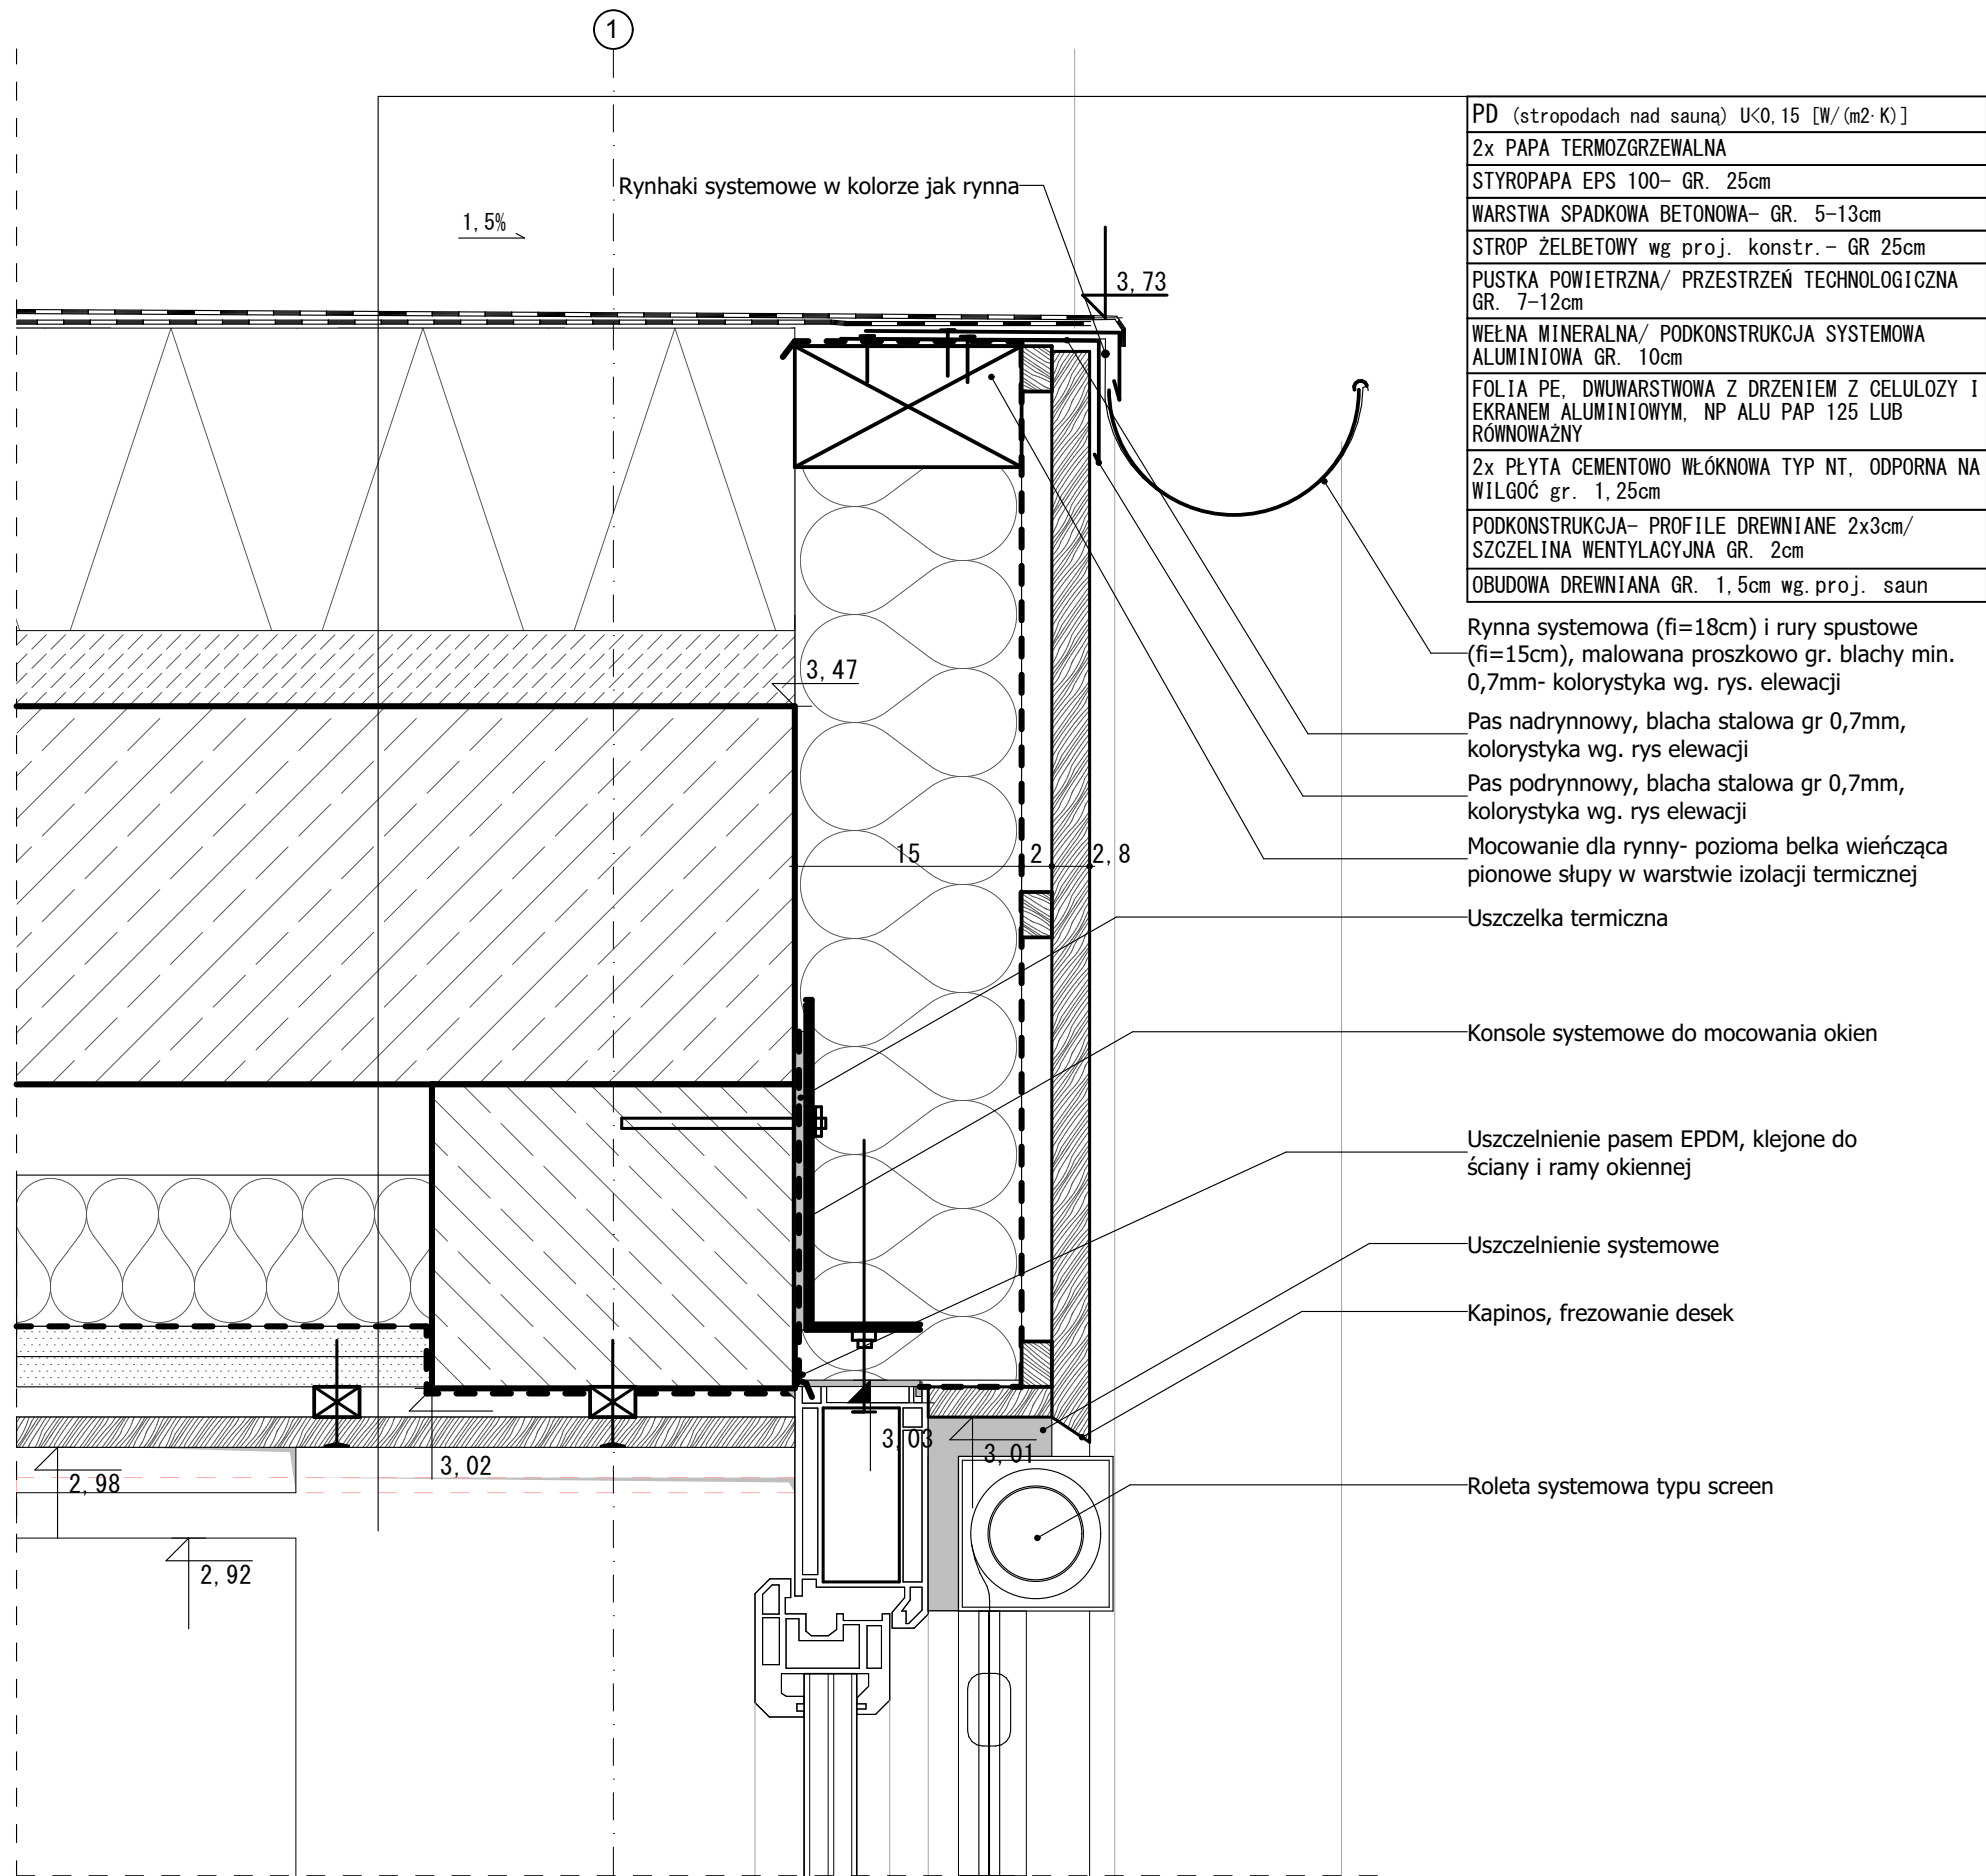

UWAGA:
1. WSZYSTKIE ELEMENTY PODKONSTRUKCYJNE DREWNIANE ELEWACJI ZAIMPREGNOWANE PRZECIWILGOCIOWO I PRZECIGRZYBICZNIE CIŚNIENIOWO.

REWIZJA NR	DATA	PROJEKTANT	PODPIS
TEN RYSUNEK OBJĘTY JEST PRAWAMI AUTORSKIMI FIRMY A+D INVEST Sp. z o.o.  NIE MOŻE BYĆ UŻYWANY ORAZ REPRODUKOWANY W CZĘŚCI LUB CAŁOŚCI BEZ PISEMNEJ ZGODY WSZYSTKIE INFORMACJE OTRZYMANE DROGĄ ELEKTRONICZNĄ WAŻNE SĄ WYŁĄCZNIE WRAZ Z ODPowiednim WYDRUKIEM I PODPISEM			
INWESTOR	Park Wodny TRZY FALE Ul. Grunwaldzka 8A 76-200 Słupsk		
PROJEKT	Strefy saun zewnętrznych- Park Wodny 3 Fale Słupsk, ul. Grunwaldzka, dz. nr 52/41; 210;		
GŁÓWNY PROJEKTANT mgr inż. arch. Piotr Dackowski Upr. bud. nr PO / KK / 133 / 2006 Uprawnienia budowlane w specjalności architektonicznej do projektowania bez ograniczeń			
ASYSTENT PROJEKTANTA mgr inż. arch. Krzysztof Majewski			
BRANŻA	NR TECZKI	FAZA	
ARCHITEKTURA			
RYSUNEK			
Detal 2- rynna			
SKALA	1:5	NR RYSUNKU	
A3		PW.16	
DATA			
31.07.2025			
NAZWA PLIKU			
250328_Sauny 3fale_PW_arch27.pln			