


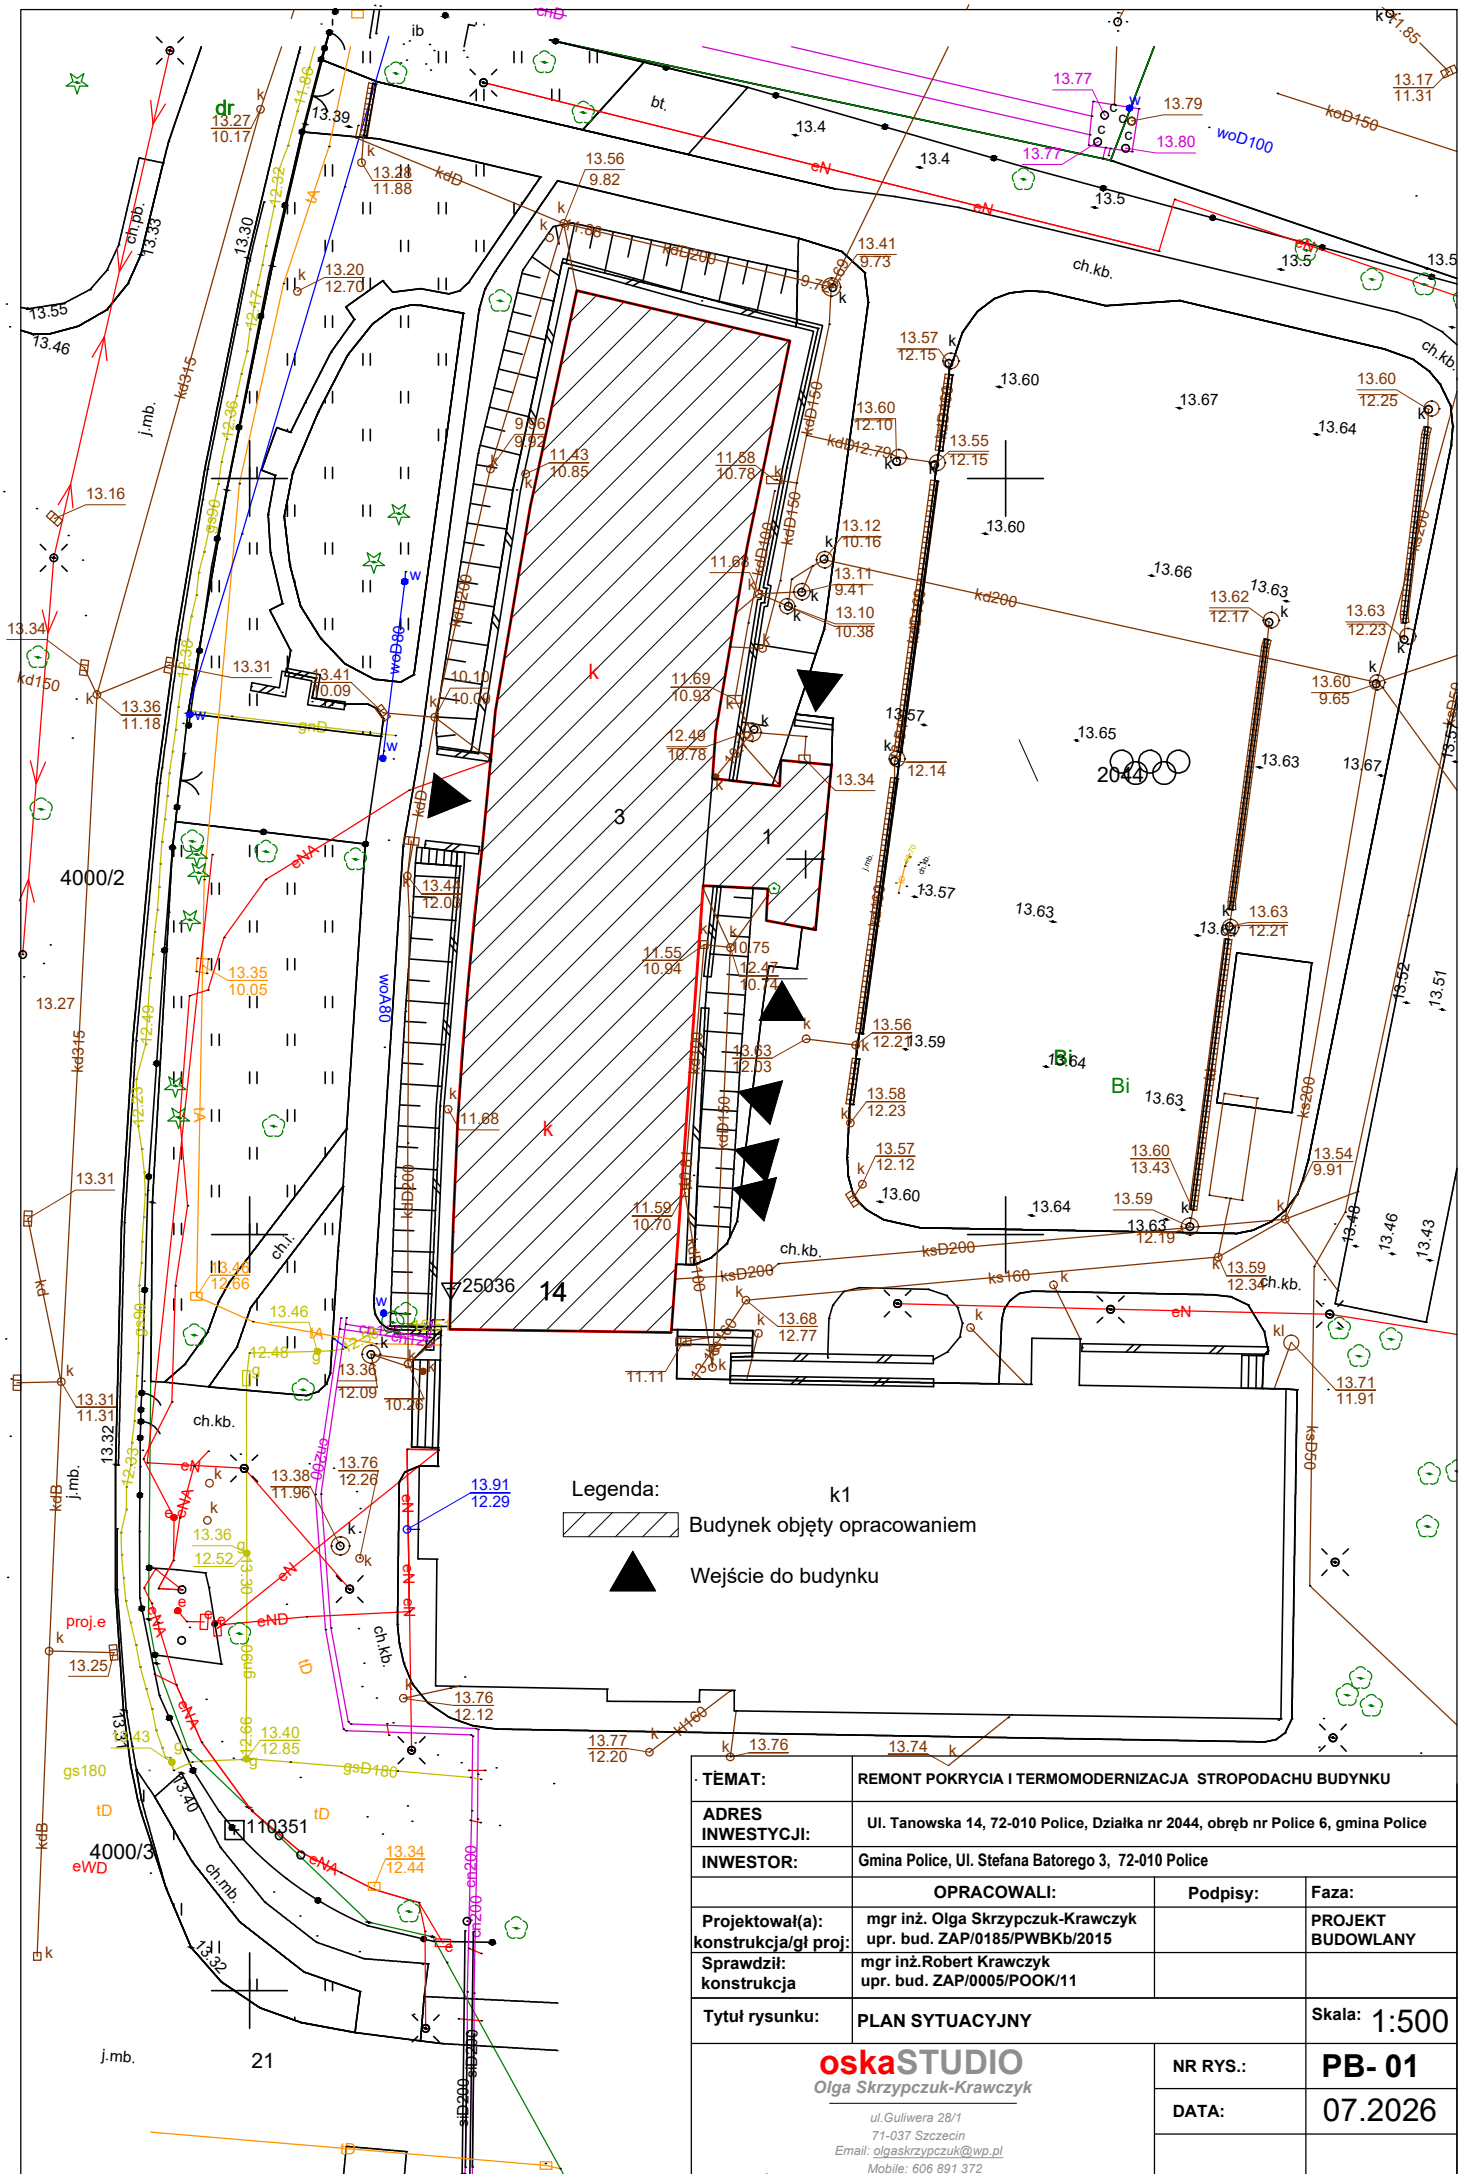

- Legenda:
- Budynek objęty opracowaniem
 - Wejście do budynku

TEMAT:	REMONT POKRYCIA I TERMOMODERNIZACJA STROPODACHU BUDYNKU		
ADRES INWESTYCJI:	Ul. Tanowska 14, 72-010 Police, Działka nr 2044, obręb nr Police 6, gmina Police		
INWESTOR:	Gmina Police, Ul. Stefana Batorego 3, 72-010 Police		
Projektował(a):	mgr inż. Olga Skrzypczuk-Krawczyk	Podpisy:	Faza:
konstrukcja/gł proj:	upr. bud. ZAP/0185/PWBKb/2015		PROJEKT BUDOWLANY
Sprawdził:	mgr inż. Robert Krawczyk		
konstrukcja	upr. bud. ZAP/0005/POOK/11		
Tytuł rysunku:	PLAN SYTUACYJNY		Skala: 1:500
oskaSTUDIO Olga Skrzypczuk-Krawczyk ul. Guliwera 28/1 71-037 Szczecin Email: olgaskrzypczuk@wp.pl Mobile: 606 891 372		NR RYS.:	PB- 01
		DATA:	07.2026