



Detale ocieplenia
stan projektowany


skala 1:10

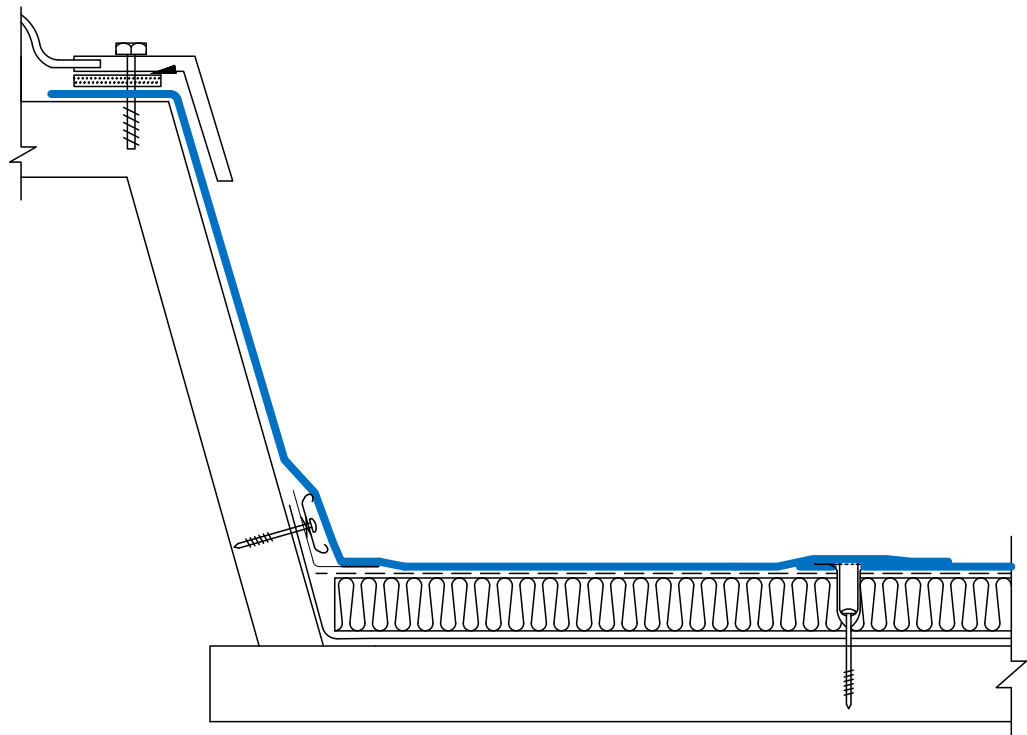


połączenie membrany dachowej z podstawą wylazu dachowego

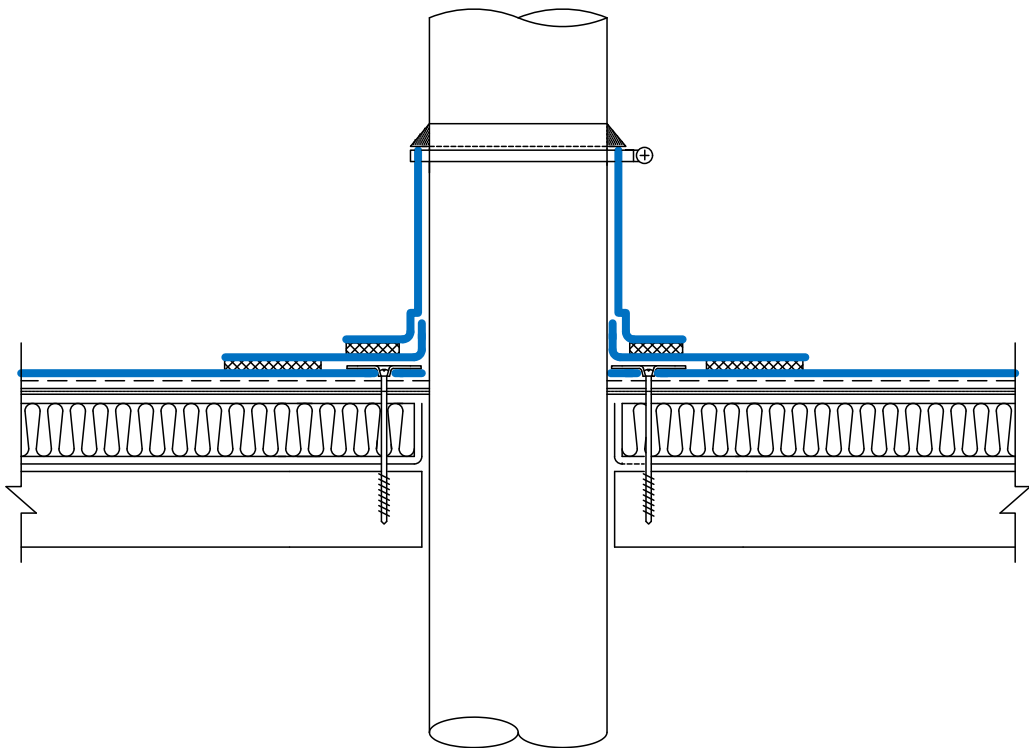


uszczelnienie istniejącego przejścia przez stropdach z zastosowaniem kołnierza i opaski zaciskowej

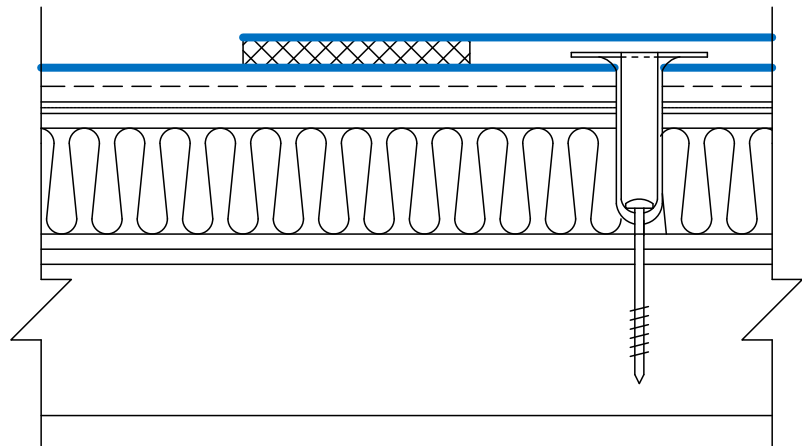


sposób mocowania membrany łącznikami mechanicznymi z tuleją i zgrzwanym zakładem membrany

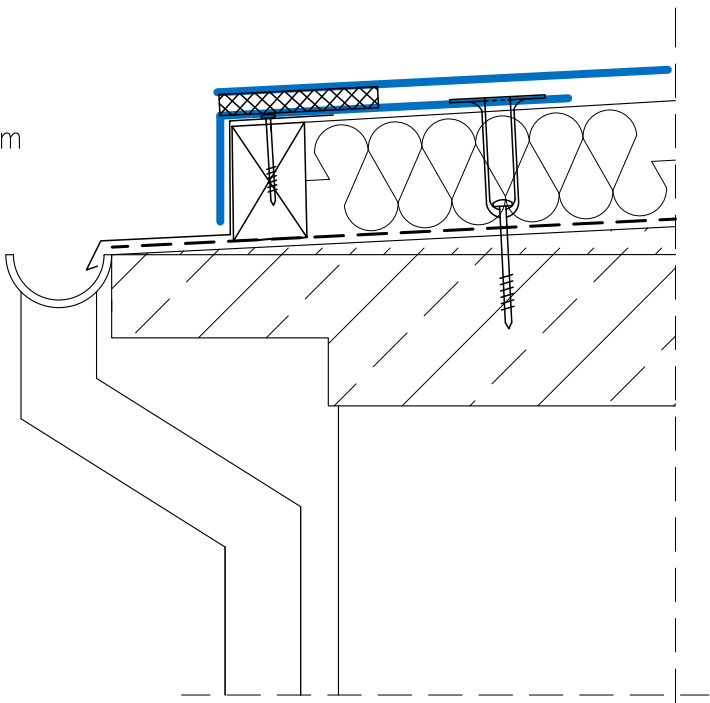

obróbka blacharska okapu

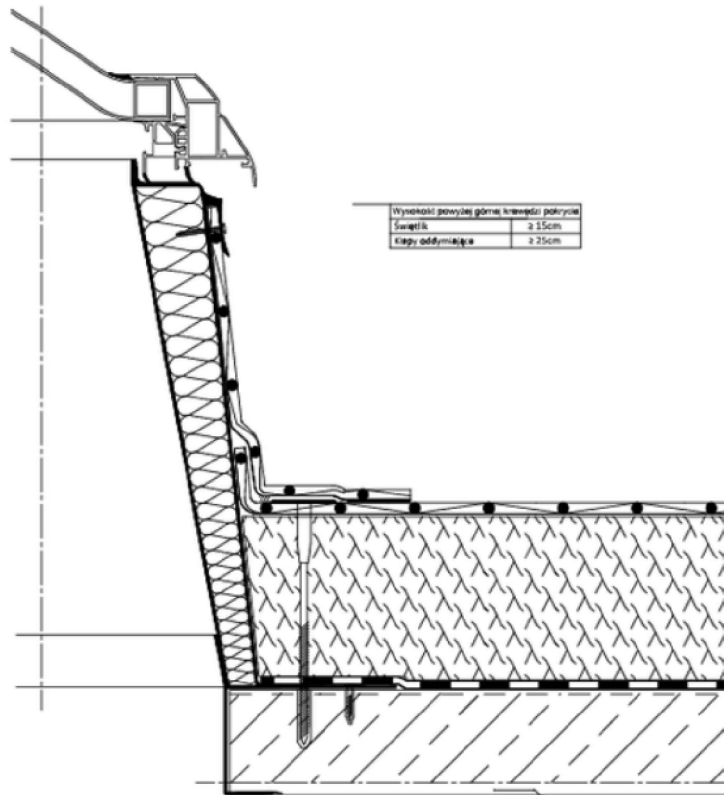

połączenie membrany dachowej z podstawą wylazu dachowego

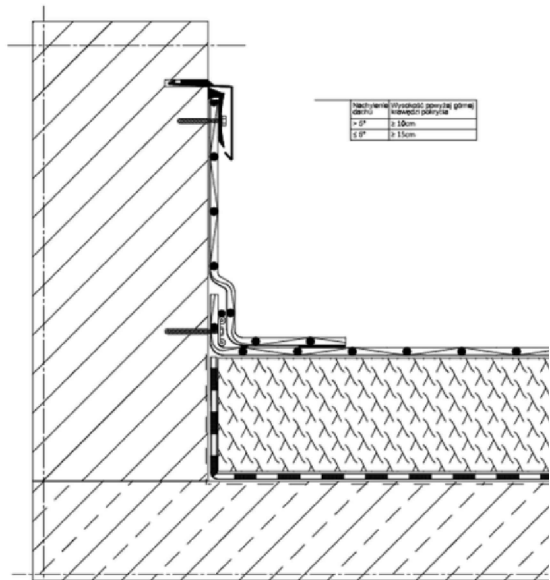

detal mocowania membrany na kominie murowanym

TEMAT:	REMONT POKRYCIA I TERMOMODERNIZACJA STROPODACHU BUDYNKU		
ADRES INWESTYCJI:	Ul. Tanowska 14, 72-010 Police, Działka nr 2044, obręb nr Police 6, gmina Police		
INWESTOR:	Gmina Police, Ul. Stefana Batorego 3, 72-010 Police		
	OPRACOWALI:	Podpisy:	Faza:
Projektował(a):	mgr inż. Olga Skrzypczuk-Krawczyk		PROJEKT
konstrukcja/gł proj:	upr. bud. ZAP/0185/PWBKb/2015		BUDOWLANY
Sprawdził:	mgr inż. Robert Krawczyk		
konstrukcja	upr. bud. ZAP/0005/POOK/11		
Tytuł rysunku:	DETALE OCIEPLENIA - STAN PROJEKTOWANY		Skala: 1:10
oskaSTUDIO Olga Skrzypczuk-Krawczyk ul. Guliwera 28/1 71-037 Szczecin Email: olgaskrzypczuk@wp.pl Mobile: 606 891 372		NR RYS.:	PB- 06
		DATA:	07.2026