


PROJEKT PALOWANIA - KONSTRUKCJA

SKALA 1:150

Zestawienie drewna pomostu

Lp.	Wyszczególnienie	Przekrój poprzeczny	Długość	Szerokość	Ilość	Objętość	Rodzaj drewna Klasa
		ball	cm	cm	szt.	m³	
1	2	3	4	5	6	7	8
1	Stopnie schodów	8 x 25	140	25	3	0.168	Drewno sosnowe kl. C35
2	Belki poręczkowe schodów	10 x 25	100	25	2	0.280	- "
3	Pokład podestu wejściowego	5 x 15	285	240	-	0.342	- "
4	Pokład – odcinek początkowy	5 x 15	590	60	-	0.177	- "
5	Pokład do cumowania łodzi i pływania	5 x 15	540	4 080	-	11.016	- "
6	Pokład do cumowania statku i łodzi	5 x 15	300	1 460	-	2.190	- "
7	Bal połki	8 x 30	4 140	30	-	0.994	- "
8	Bal odbojniczy połki	8 x 17	4 140	17	-	0.563	- "
9	Bal odbojniczy pomostu	8 x 25	8 670	25	-	1.734	- "
10	Podkładki dystansowe	10 x 20	30	16	10	0.060	Drewno sosnowe kl. C35 zamocowane do kleścaza pamięłdy palami 54-36-18 i 62-70
11	Pochwył barierki	10 x 12	4 410	12	1	0.529	Drewno sosnowe kl. C35 z pochwytem furki
12	Pas dolny barierki	12 x 12	4 350	12	1	0.626	Drewno sosnowe kl. C35 łącznie z furką
13	Słupki główne barierki	10 x 12	145	12	19	0.331	Drewno sosnowe kl. C35
14	Słupki pośrednie	10 x 12	125	12	21	0.315	Drewno sosnowe kl. C35 ze słupkami furki
15	Krzyżulce barierki	8 x 10	125	10	72	0.720	Drewno sosnowe klasy C.35 łącznie z furką
16	Dźwigiary pomostu	14 x 16	30 240	14	-	6.774	Drewno sosnowe kl. C35 Łączna długość dźwigarów
17	Kleszcze podestu krótkie	8 x 20	285	8	2	0.091	Drewno debowe kl. D40
18	Kleszcze podestu długie	8 x 20	590	8	2	0.189	- "
19	Kleszcze pomostu głównego z barierką	8 x 20	540	8	34	2.938	- "
20	Kleszcze pomostu do cumowania statku	8 x 20	300	8	14	0.672	- "

Razem: - drewno sosnowe kl. C35 – 26,819 m³
- drewno debowe kl. C40 – 3,890m³

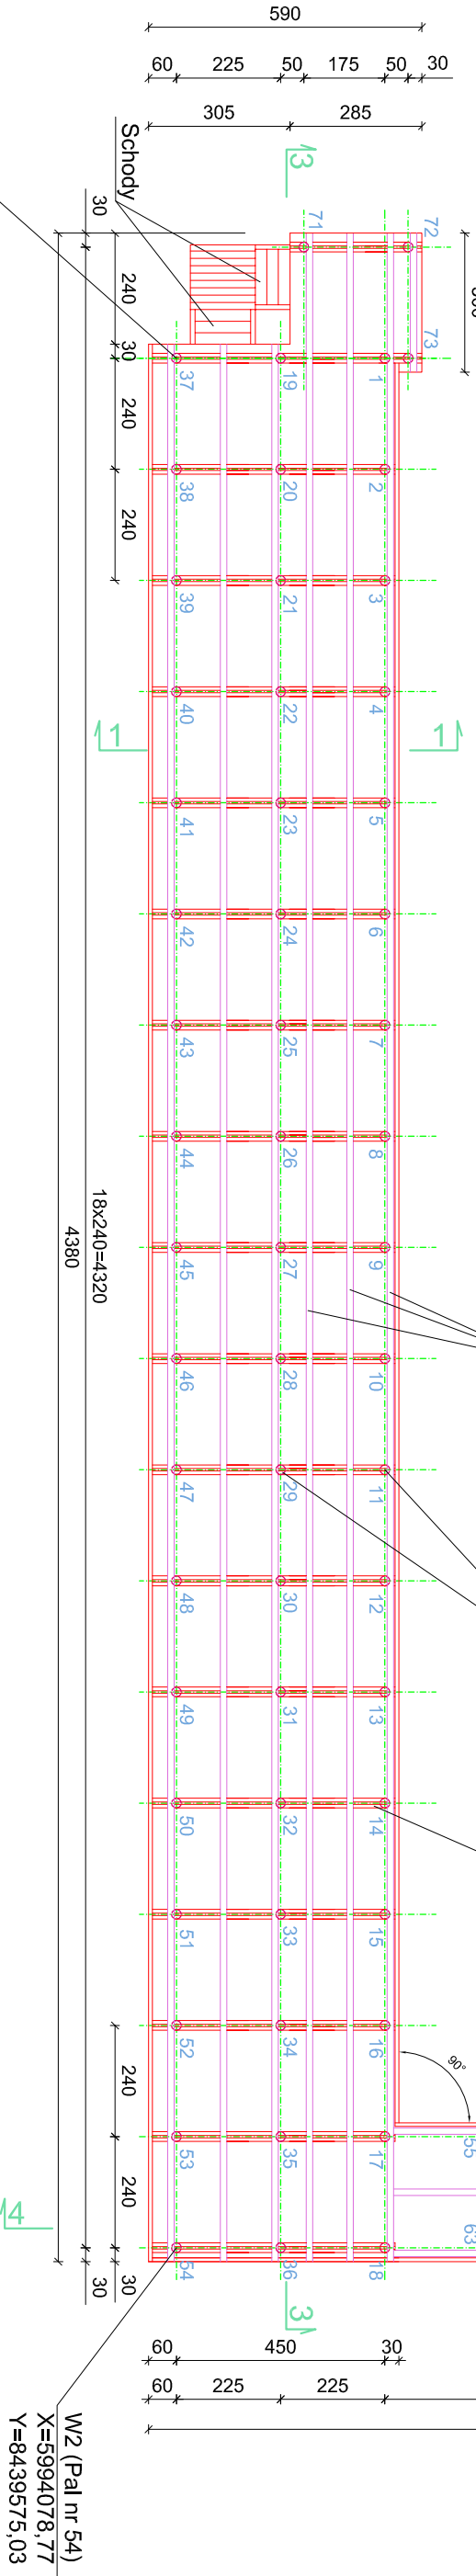

W1 (Pal nr 37)
X=5994118,11
Y=8439563,14

W3 (Pal nr 70)
X=5994084,30
Y=8439593,31
Pale bliźniacze
60,61,68,69

UWAGA:

Rzędna góry pala po wbiciu - 132,24

PRACOWNIA PROJEKTOWA „DARPOL” PRACOWNIA PROJEKTOWA			
Gawrych Ruda 86 16-402 Suwałki tel./fax (87) 5639120, e-mail:pp.darpol@gmail.com			
Obiekt i adres	Rozbiórka i budowa pomostu przy Muzeum Wigier w Starym Folwarku		Data: maj 2014 r.
Tytuł opracowania	PROJEKT PALOWANIA - KONSTRUKCJA		Skala: 1 : 150
Zespół	Imię i nazwisko	Nr upr.	Podpis
Projektant	mgr inż. Zygmunt Dargiewicz	SUW-5/97	
Sprawdzający	mgr inż. Marek Otrocki	SUW-117/89	