WIDOK Z GÓRY

SKALA 1:150

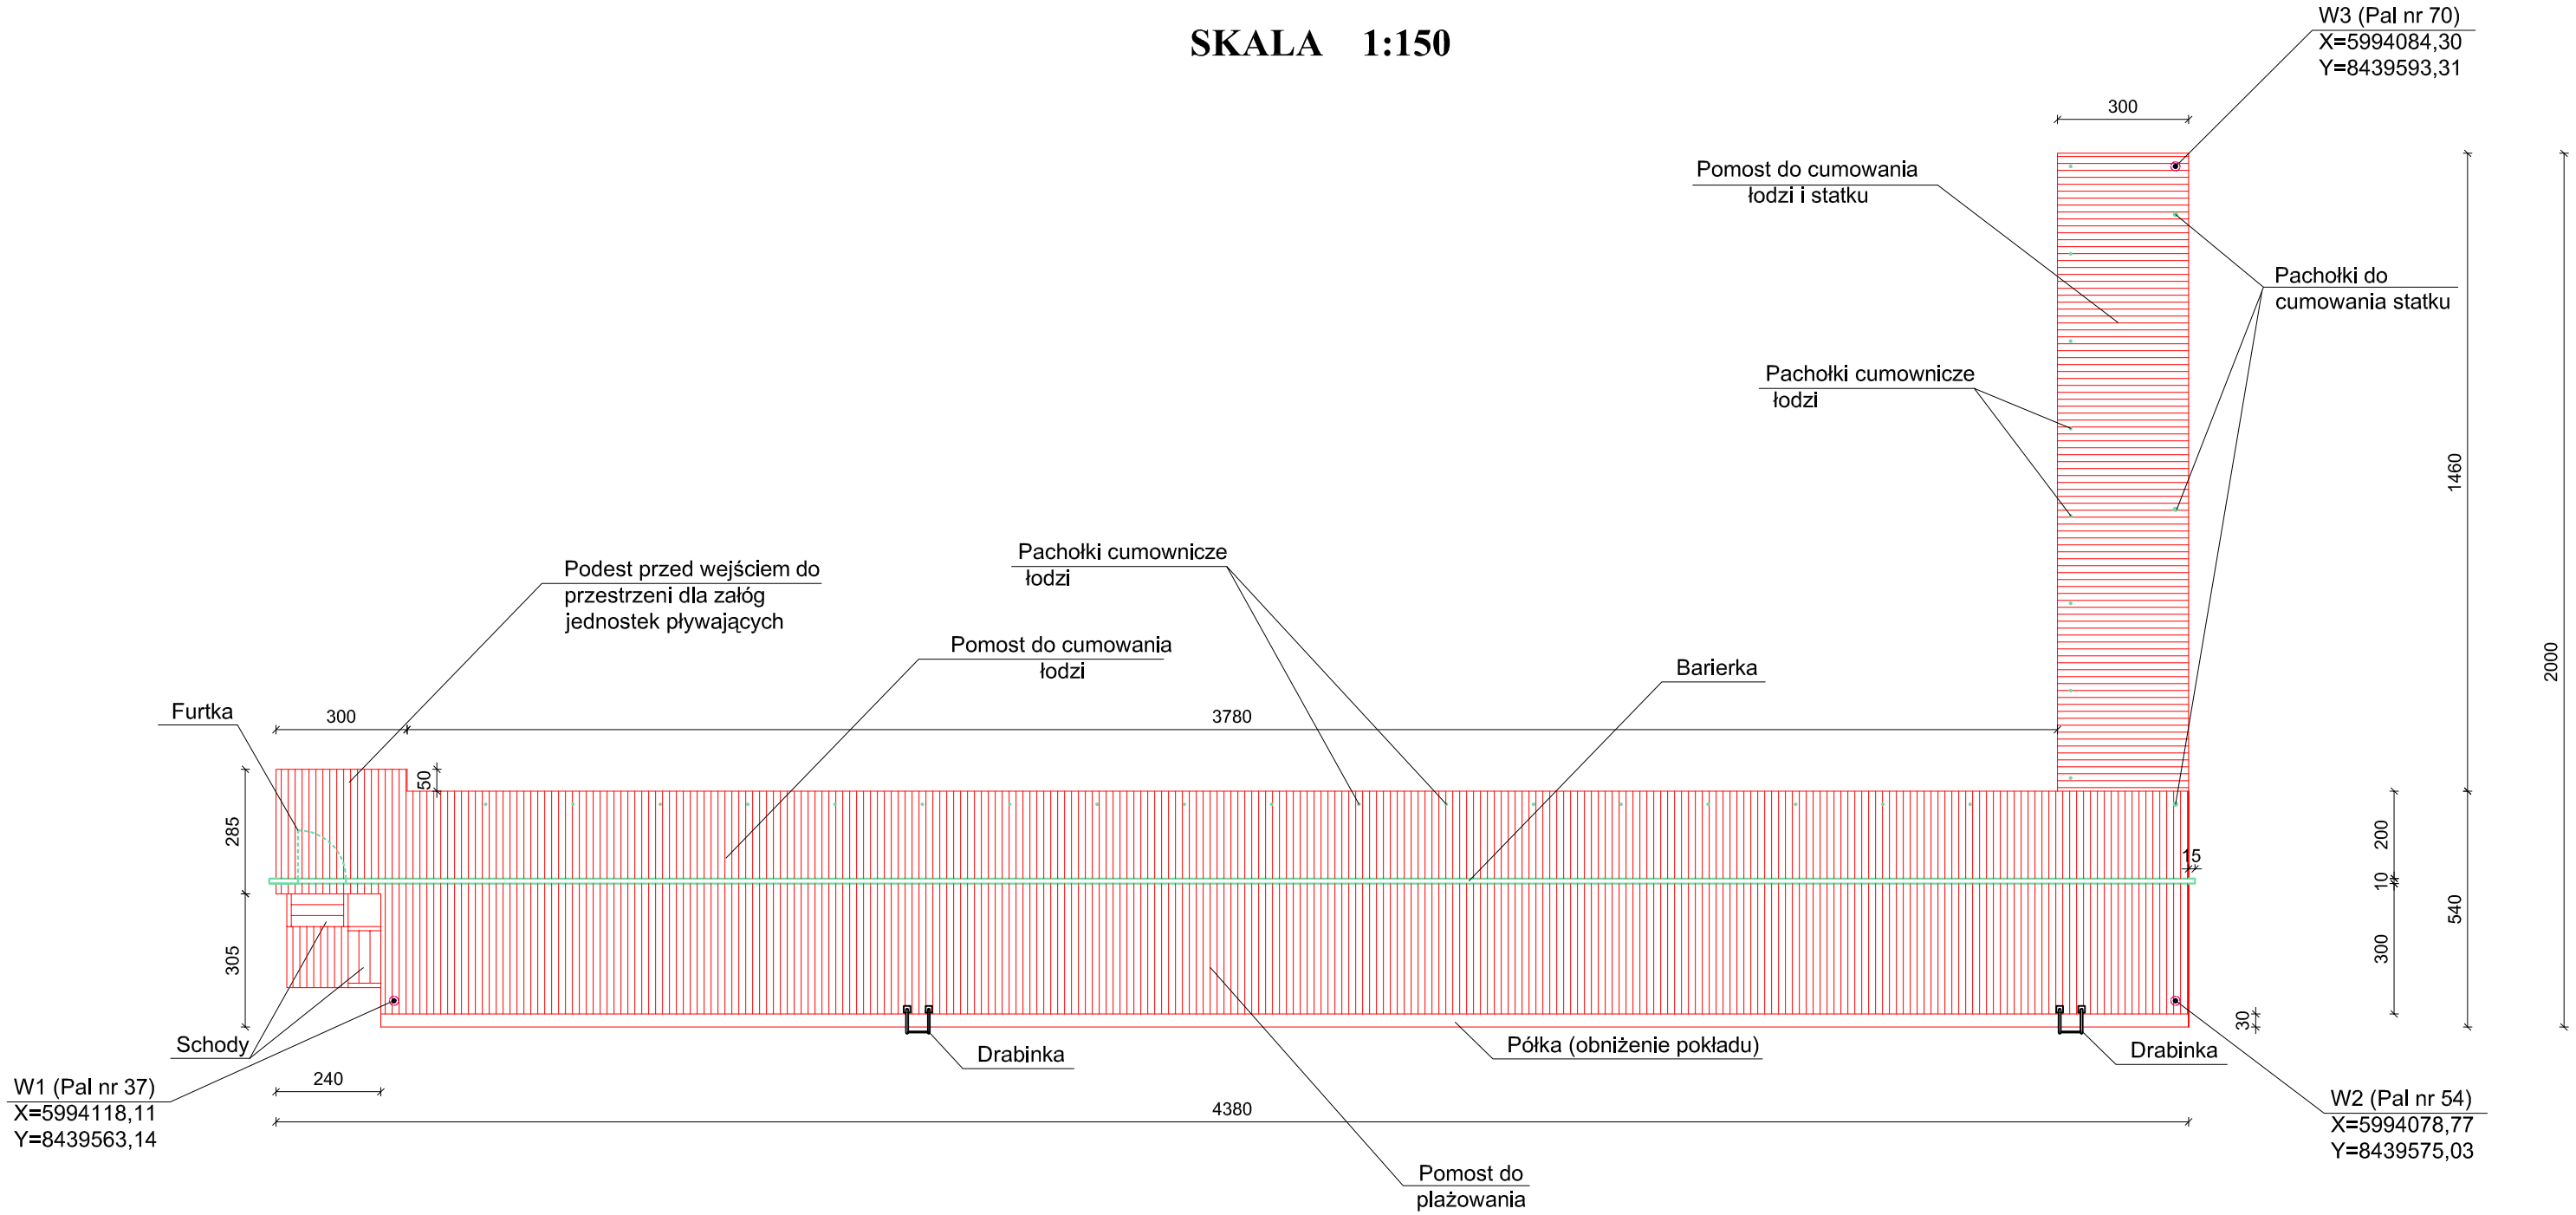

PRACOWNIA PROJEKTOWA **„D A R P O L"** PRACOWNIA PROJEKTOWA Gawrych Ruda 86 16-402 Suwałki tel./fax (87) 5639120, e-mail:pp.darpol@gmail.com			
Obiekt i adres	**Rozbiórka i budowa pomostu przy Muzeum Wigier w Starym Folwarku**		Data: maj 2014 r. Nr rys.
Tytuł opracowania	**WIDOK Z GÓRY**		Skala: 1 : 150
Zespół	Imię i nazwisko	Nr upr.	Podpis
Projektant	mgr inż. Zygmunt Dargiewicz	SUW-5/97	
Sprawdzający	mgr inż. Marek Otrocki	SUW-117/89	