



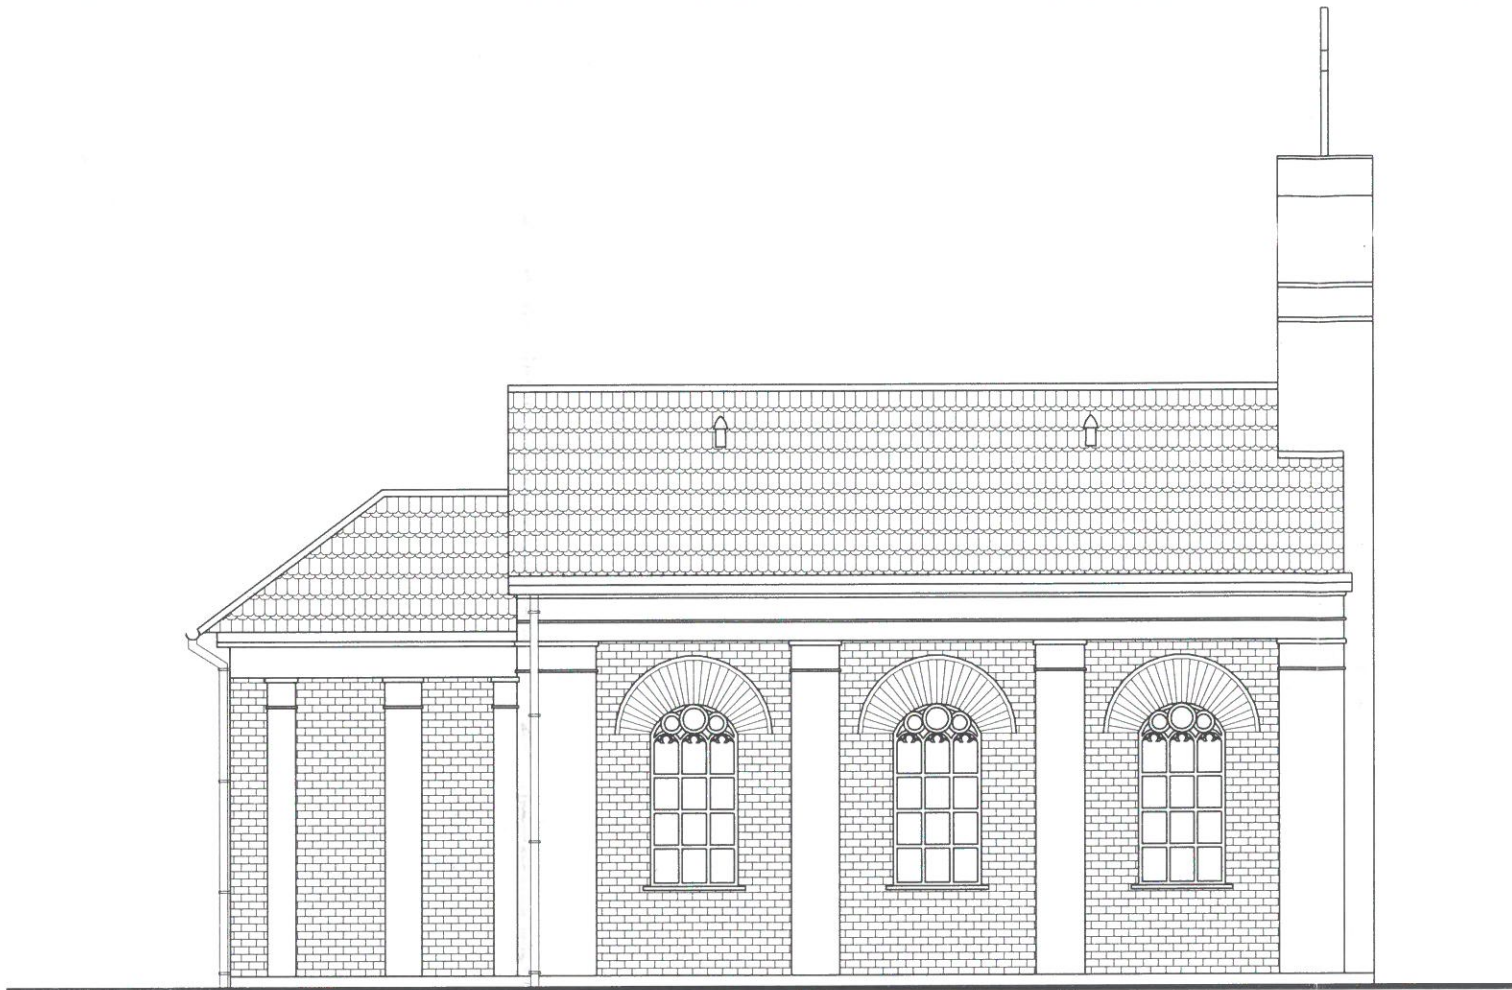


ELEWACJA BOCZNA
skala 1:100



ELEWACJA FRONTOWA
skala 1:100

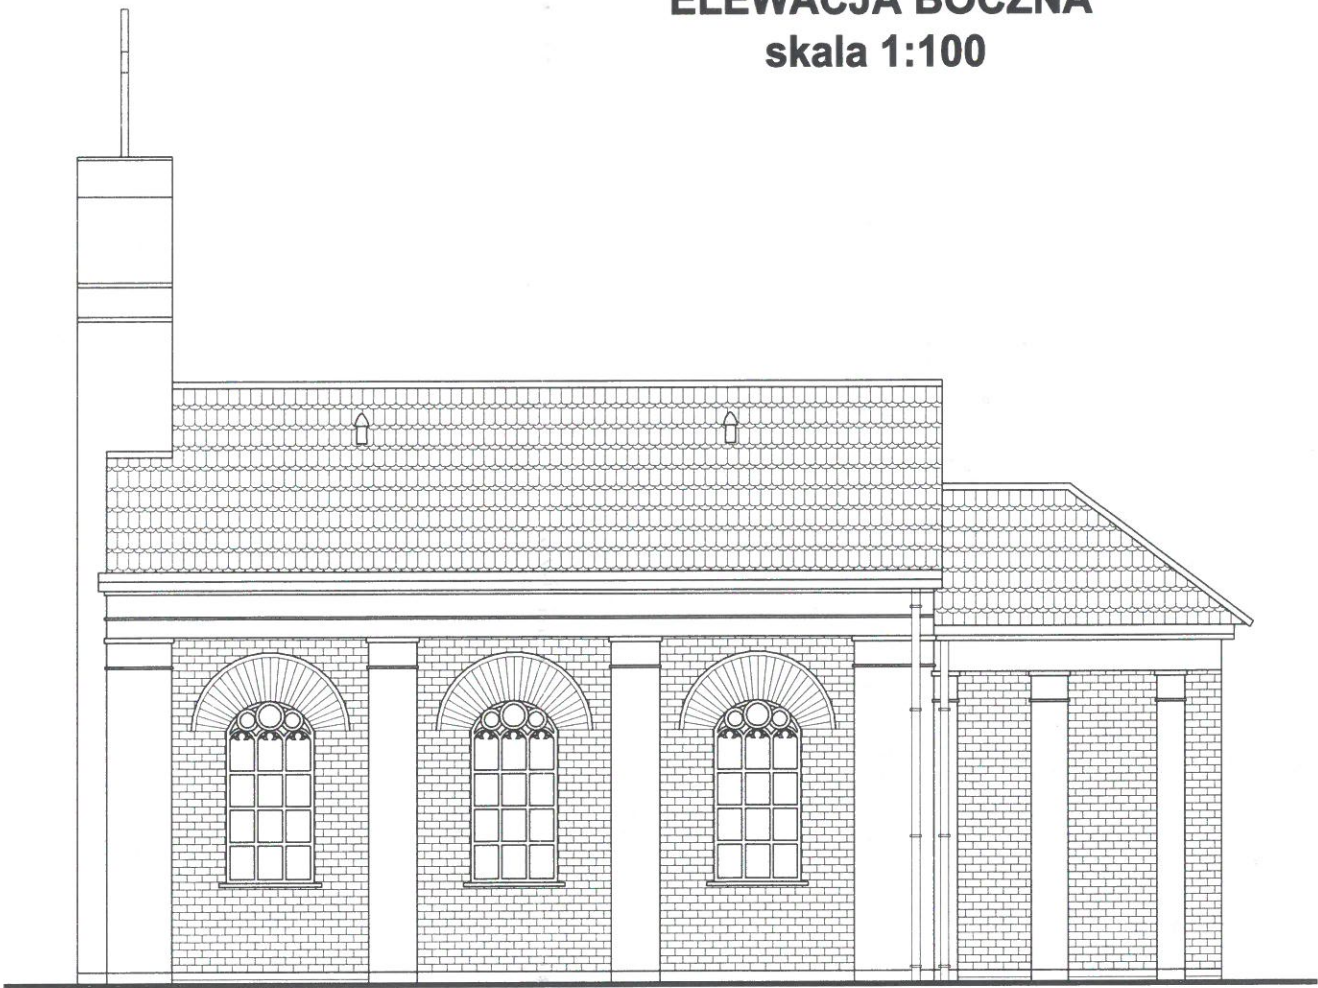

ELEWACJA BOCZNA
skala 1:100

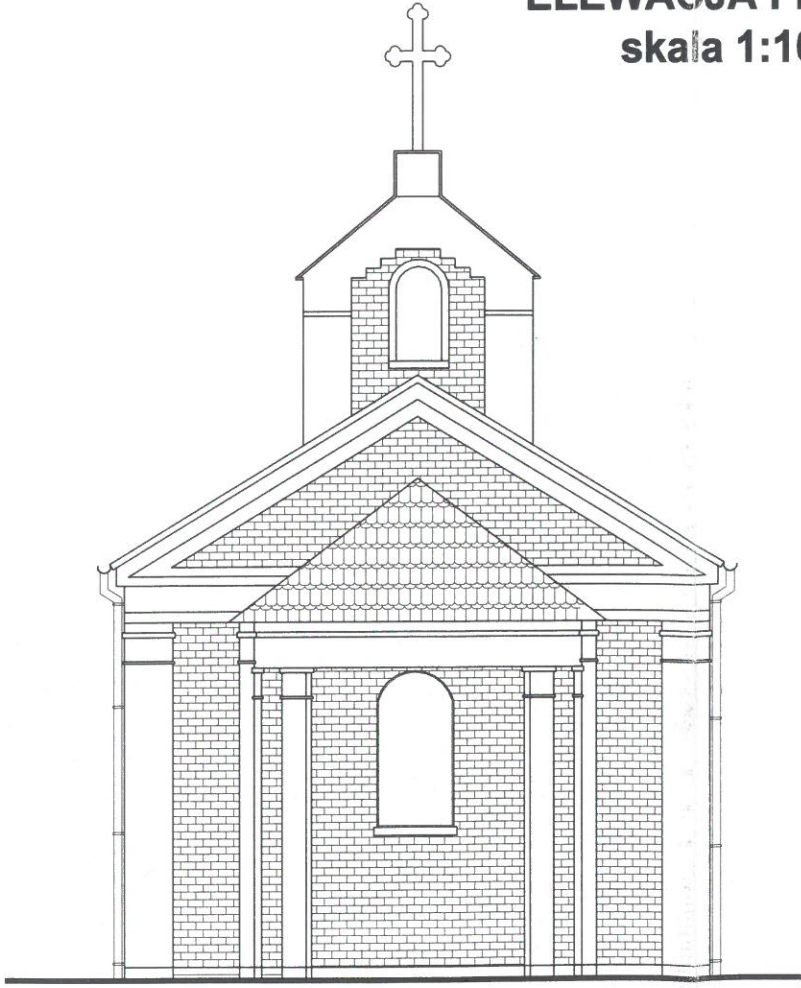

ELEWACJA TYLNA
skala 1:100

INWESTYCJA:	Remont i zmiana sposobu użytkowania nieczynnej poewangelickiej kaplicy na dom przedpogrzebowy i wielokulturowe centrum duchowego wsparcia mieszkańców miasta	
ADRES:	Działka nr 374/3 przy ul. Wandy w Nowej Soli	
INWESTOR:	GMINA NOWA SÓL - Miasto ul. Piłsudskiego 12, 67-100 Nowa Sól	
PROJEKTANT ARCHITEKTURY I KONSTRUKCJI:	mgr inż. arch. Maciej Górniak Upr. bud. do projektowania bez ograniczeń w specjalności konstrukcyjnej nr ewid. LBS/0073/PWOK/08 i 188/LUOKK/2023	
	ELEWACJE - stan projektowany	
ETAP/BRANŻA:	PROJEKT ARCH.-BUDOWLANY / ARCHITEKTURA	
SKALA:	1:100	NUMER RYSUNKU: 7.0.
DATA:	14.04.2025r.	