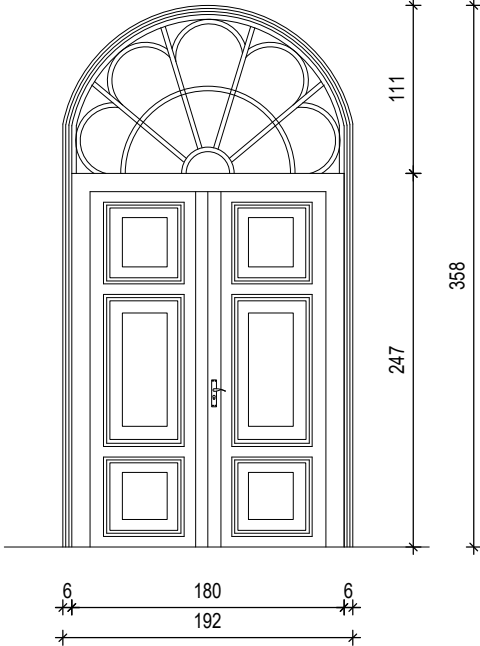
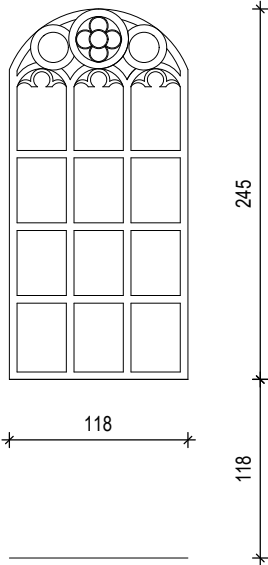
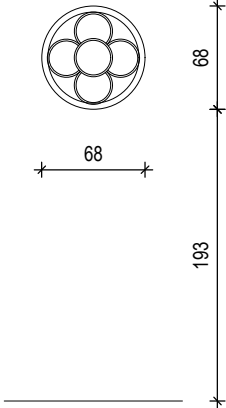


	DW	O1	O2
	 UWAGA 7 DRZWI WEJŚCIOWE DREWNIANE DO OCZYSZCZENIA Z WTÓRNYCH POWŁOK MALARSKICH, UZUPEŁNIENIA BRAKUJĄCYCH ELEMENTÓW, UBYTKÓW, MALOWANIA FARBĄ W KOLORZE OKREŚLONYM PO BADANIACH STRATYGRAFICZNYCH UWAGA: NALEŻY SPRAWDZIĆ WSZYSTKIE WYMIARY NA BUDOWIE, KONIECZNA JEST WIZJA LOKALNA PRZED PRZYGOTOWANIEM KOSZTORYSU WYKONAWCZEGO	 UWAGA 8 OKNO ŻELIWNE STAŁE DO NAPRAWY I UZUPEŁNIENIA BRAKUJĄCEJ ŚLUSARKI, OCZYSZCZENIA Z WTÓRNYCH POWŁOK MALARSKICH, WYMIANY USZKODZONEGO SZKLENIA, UZUPEŁNIENIA KITOWANIA, MALOWANIA FARBĄ W KOLORZE OKREŚLONYM PO BADANIACH STRATYGRAFICZNYCH UWAGA: NALEŻY SPRAWDZIĆ WSZYSTKIE WYMIARY NA BUDOWIE, KONIECZNA JEST WIZJA LOKALNA PRZED PRZYGOTOWANIEM KOSZTORYSU WYKONAWCZEGO	 UWAGA 8 OCULUS - ZACHOWANY DREWNIANY RAMIAK DO ODTWORZENIA STYLIZOWANA W FORMIE NEOGOTYCKIEJ STOLARKA, KTÓREJ FORMĘ PROJEKTUJE SIĘ NA PODSTAWIE WZORÓW WIDOCZNYCH NA ŚLUSARCE OKIEN NAWY KAPLICY, SZCZEGÓLNIE W JEJ GÓRNEJ CZĘŚCI (CHARAKTERYSTYCZNY MOTYW CZWÓRLIŚCIA ZAMKNIĘTEGO W KOLE) UWAGA: NALEŻY SPRAWDZIĆ WSZYSTKIE WYMIARY NA BUDOWIE, KONIECZNA JEST WIZJA LOKALNA PRZED PRZYGOTOWANIEM KOSZTORYSU WYKONAWCZEGO
IL. SZT.	1	6	2

OBIEKT:	Remont i zmiana sposobu użytkowania nieczynnej poewangelickiej kaplicy na dom przedpogrzebowy i wielokulturowe centrum duchowego wsparcia mieszkańców miasta		
ADRES:	Nowa Sól, ul. Wandy, dz. nr 374/3, obręb 0003, jednostka ewidencyjna 080401_1 m. Nowa Sól		
INWESTOR:	GMINA NOWA SÓL - Miasto ul. Piłsudskiego 12, 67-100 Nowa Sól		
PROJEKTOWAŁ:	UPRAWNIENIA:	SPECJALNOŚĆ:	PODPIS:
mgr inż. arch. Dorota Klimorowska	upr.bud. LOIA/35/2010 LU 0151	Architektura bez ograniczeń	
DATA OPRACOWANIA:	GRUDZIEŃ 2025	SKALA: 1:50	NR RYSUNKU: PW - A10
TYTUŁ RYSUNKU:	ZESTAWIENIE STOLARKI		