


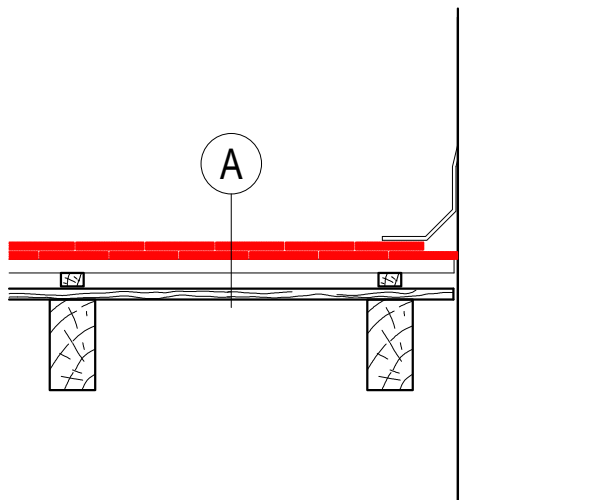

A

DACHÓWKA CERAMICZNE KARPIÓWKA
W KOLORZE GRAFITOWYM
UKŁADANA PODWÓJNIE W KORONĘ

ŁĄTY 4x6cm


KONTRAŁATY 2,5x4cm

KONSTRUKCJA DACHU

ZAIMPREGNOWANA I ZBEZPIECZONA

P. POŻ.

SZCZEGÓŁ POKRYCIA DACHU

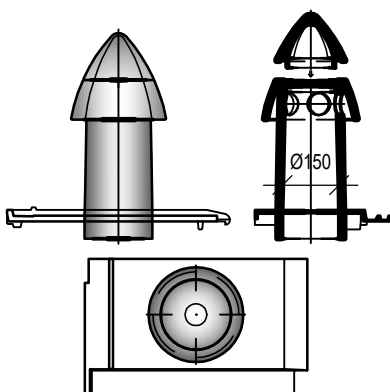

SZCZEGÓŁ WYWIETRZKA DACHOWEGO

OBIEKT:	Remont i zmiana sposobu użytkowania nieczynnej poewangelickiej kaplicy na dom przedpogrzebowy i wielokulturowe centrum duchowego wsparcia mieszkańców miasta		
ADRES:	Nowa Sól, ul. Wandy, dz. nr 374/3, obręb 0003, jednostka ewidencyjna 080401_1 m. Nowa Sól		
INWESTOR:	GMINA NOWA SÓL - Miasto ul. Piłsudskiego 12, 67-100 Nowa Sól		
PROJEKTOWAŁ:	UPRAWNIENIA:	SPECJALNOŚĆ:	PODPIS:
mgr inż. arch. Dorota Klimorowska	upr.bud. LOIA/35/2010 LU 0151	Architektura bez ograniczeń	
DATA OPRACOWANIA:	GRUDZIEŃ 2025	SKALA: 1:20	NR RYSUNKU: PW - A6
TYTUŁ RYSUNKU:	DETALE		