


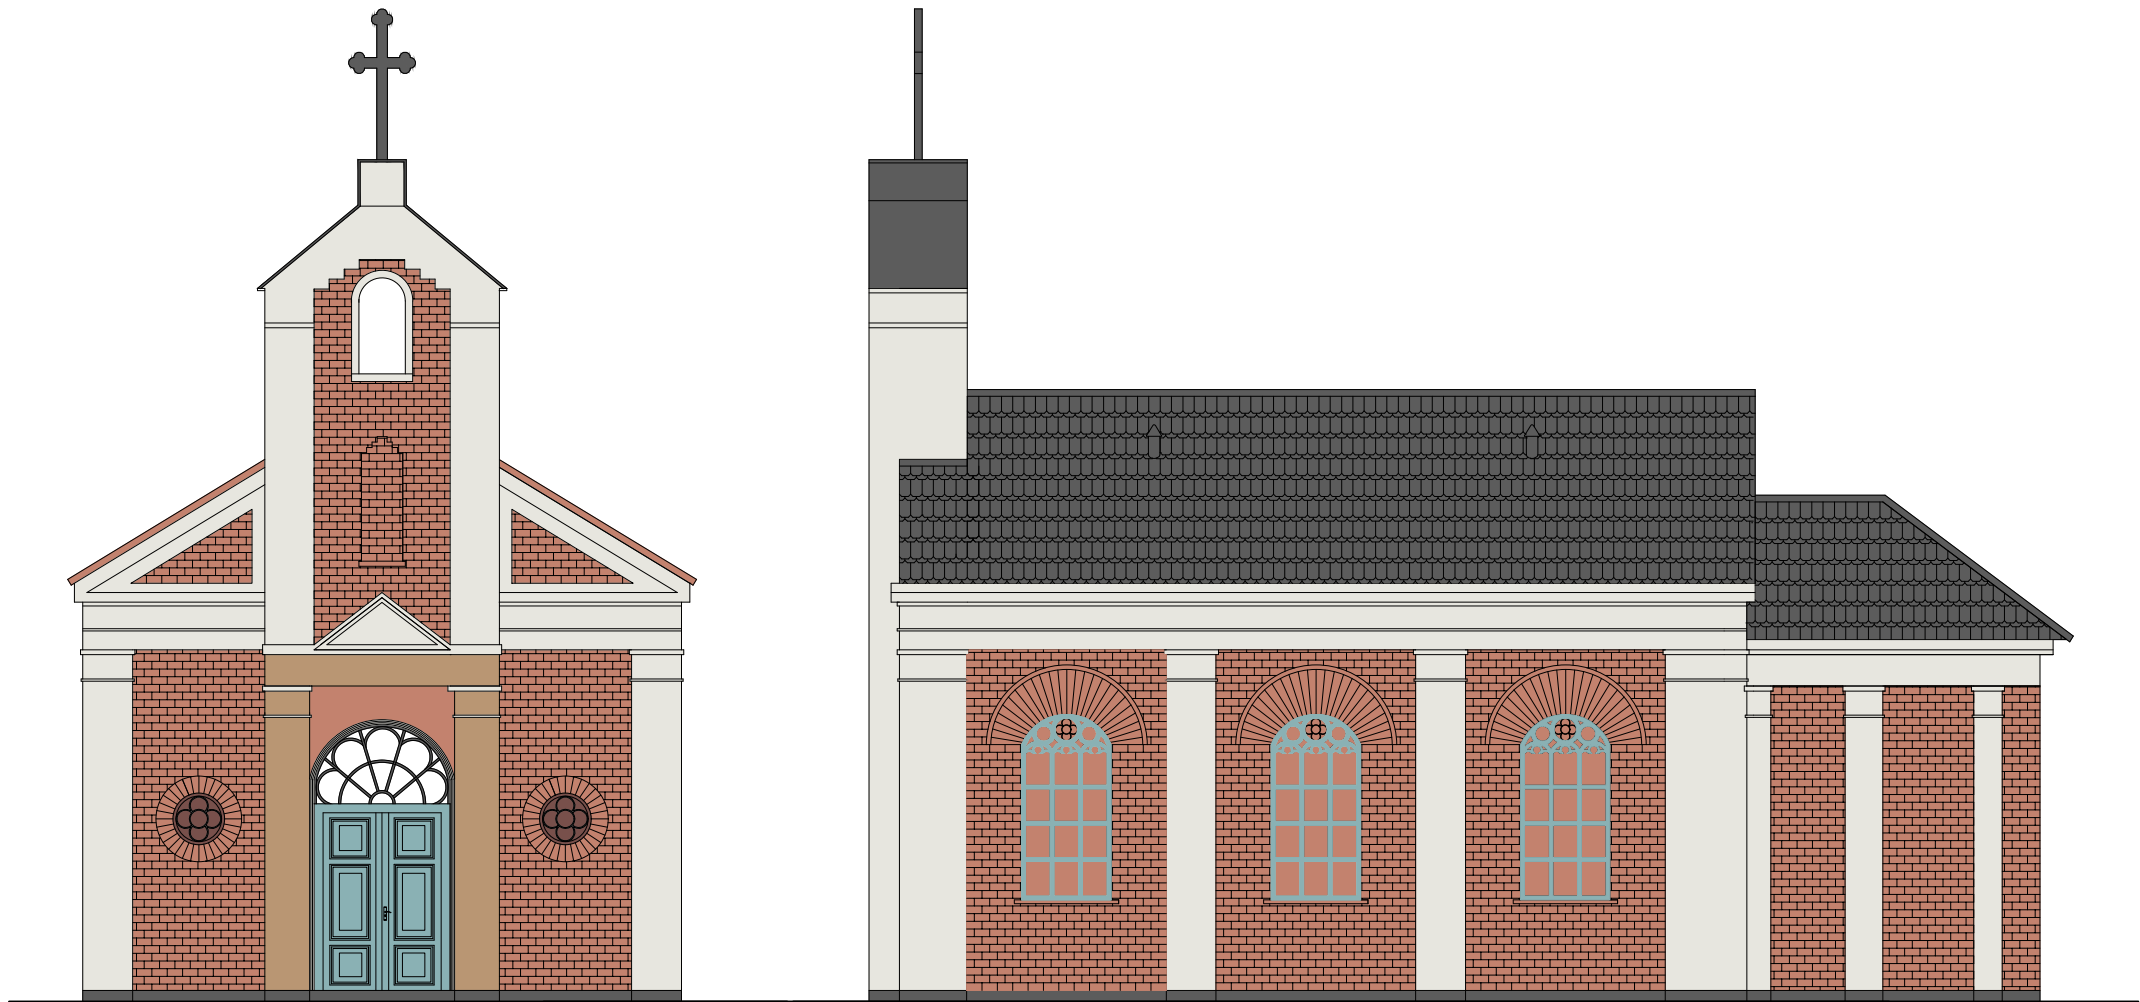


ELEWACJA POŁUDNIOWA

ELEWACJA WSCHODNIA

Klauzula dotycząca kolorów
Kolory wskazane w dokumentacji przy użyciu systemu NCS należy traktować jako określenie oczekiwanego efektu kolorystycznego. Dopuszcza się zastosowanie kolorów równoważnych z innych systemów oznaczeń kolorystycznych, pod warunkiem zachowania tożsamesego efektu wizualnego.

KOLOR OKNA

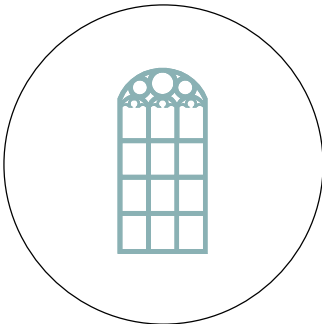

KOLORYSTYKA ELEWACJI :

ŚLUSARKA OKIENNA - W KOLORZE NIEBIESKO - SZARY

STOLARKA DRZWIOWA - W KOLORZE NCS S 3010-B30G

FASADA ZEWNĘTRZNA Z CEGŁY - ZACHOWAŁA SIE W ORYGINALE Z JASNO BEŻOWĄ FUGĄ

BLACHARKA NAD PSEUDORYZALITEM - W KOLORZE TYTAN-CYNK

DACH -
DACHÓWKA KARPIÓWKA W KORONKĘ - W KOLORZE ANTRACYTOWYM

ELEWACJA ŚCIANY - TYNK W KOLORZE - JASNY BEŻ
ELEWACJA ELEMENTY SZTUKATORSKIE - JASNY BEŻ
ŚCIANY WEJŚCIE DO KAPLICY - KOLOR NIEBIESKI W ODCIENIU TURKUSU
KRZYŻ - W KOLORZE CZARNYM

UWAGA:
ZALECENIA WYNIKAJĄCE Z DECYZJI LUBUSKIEGO WOJEWÓDZKIEGO KONSERWATORA ZABYTKÓW

- DACHÓWKA W KOLORZE ANTRACYTOWYM, FORMA I KOLORYSTYKA DACHÓWKI NALEŻY UZGODNIĆ NA PODSTAWIE PRZEDŁOŻONYCH WZORÓW Z LWKZ.
- ELEWACJE - WYKONANIE NOWYCH POWŁOK MALARSKICH ZGODNIE ZKOLORYSTYKĄ WSKAZANĄ NA PODSTAWIE PRZEPROWADZONYCH BADAŃ KONSERWATORSKICH, PRZED MALOWANIEM NALEŻY WYKONAĆ PRÓBY KOLORYSTYCZNE I PRZEDSTAWIĆ JE LWKZ CELEM AKCEPTACJI
- ELEWACJA LICO CEGLANE - WYKONANIE NOWYCH FUG WRAZ ZE SCALENIEM KOLORYSTYCZNYM PARTII CEGLANYCH
- STOLARKA DRZWIOWA - WYKONANIE NOWYCH POWŁOK MALARSKICH Z ODTWORZENIEM PIEWROTNEJ KOLORYSTYKI ZGODNIE Z WYNIKAMI BADAŃ KONSERWATORSKICH, PRZED MALOWANIEM NALEŻY WYKONAĆ PRÓBY KOLORYSTYCZNE I PRZEDSTAWIĆ JE LWKZ.
- ŚLUSARKA OKIENNA - WYKONANIE POWŁOK MALARSKICH ZGODNIE Z KOLORYSTYKĄ WSKAZANĄ NA PODSTAWIE PRZEPROWADZONYCH BADAŃ KONSERWATORSKICH

OBIEKT:	Remont i zmiana sposobu użytkowania nieczynnej poewangelickiej kaplicy na dom przedpogrzebowy i wielokulturowe centrum duchowego wsparcia mieszkańców miasta		
ADRES:	Nowa Sól, ul. Wandy, dz. nr 374/3, obręb 0003, jednostka ewidencyjna 080401_1 m. Nowa Sól		
INWESTOR:	GMINA NOWA SÓL - Miasto ul. Piłsudskiego 12, 67-100 Nowa Sól		
PROJEKTOWAŁ:	UPRAWNIENIA:	SPECJALNOŚĆ:	PODPIS:
mgr inż. arch. Dorota Klimorowska	upr.bud. LOIA/35/2010 LU 0151	Architektura bez ograniczeń	
DATA OPRACOWANIA:	GRUDZIEŃ 2025	SKALA: 1:100	NR RYSUNKU: PW - A7
TYTUŁ RYSUNKU:	KOLORYSTYKA ELEWACJA POŁUDNIOWA, WSCHODNIA		