




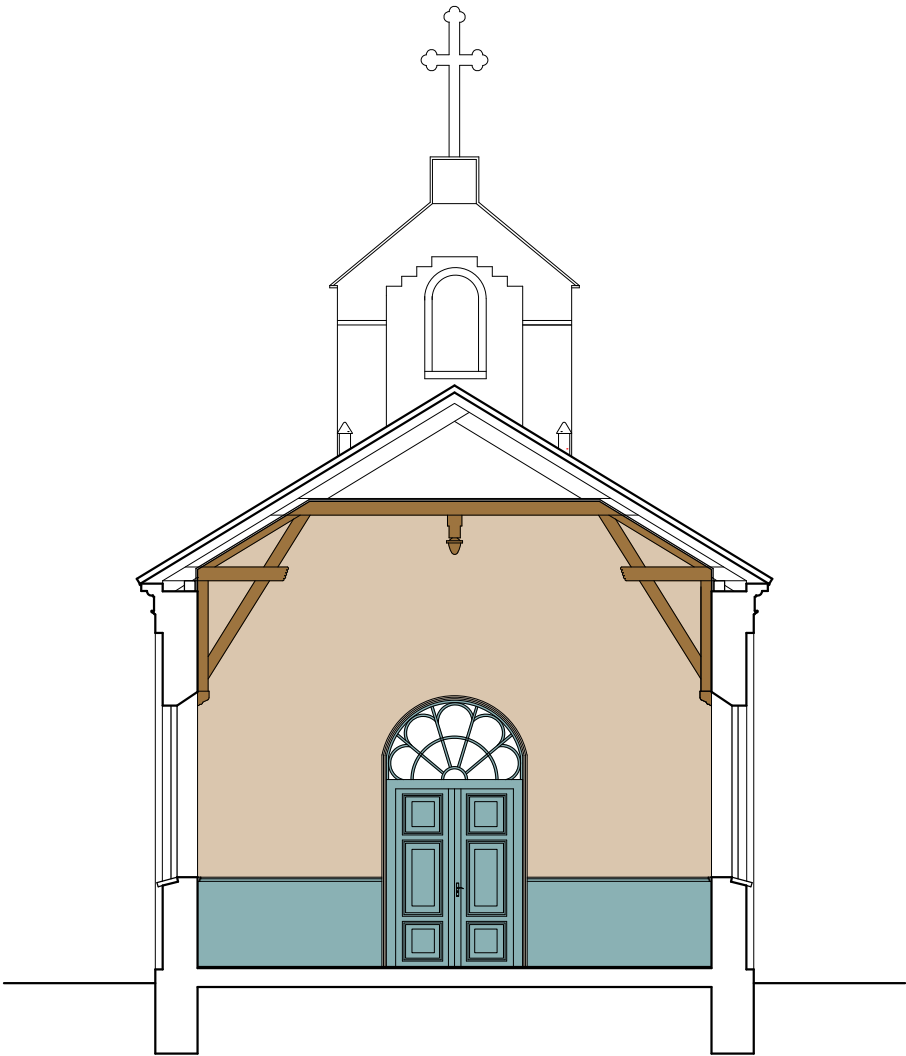

ŚCIANA WEJŚCIOWA

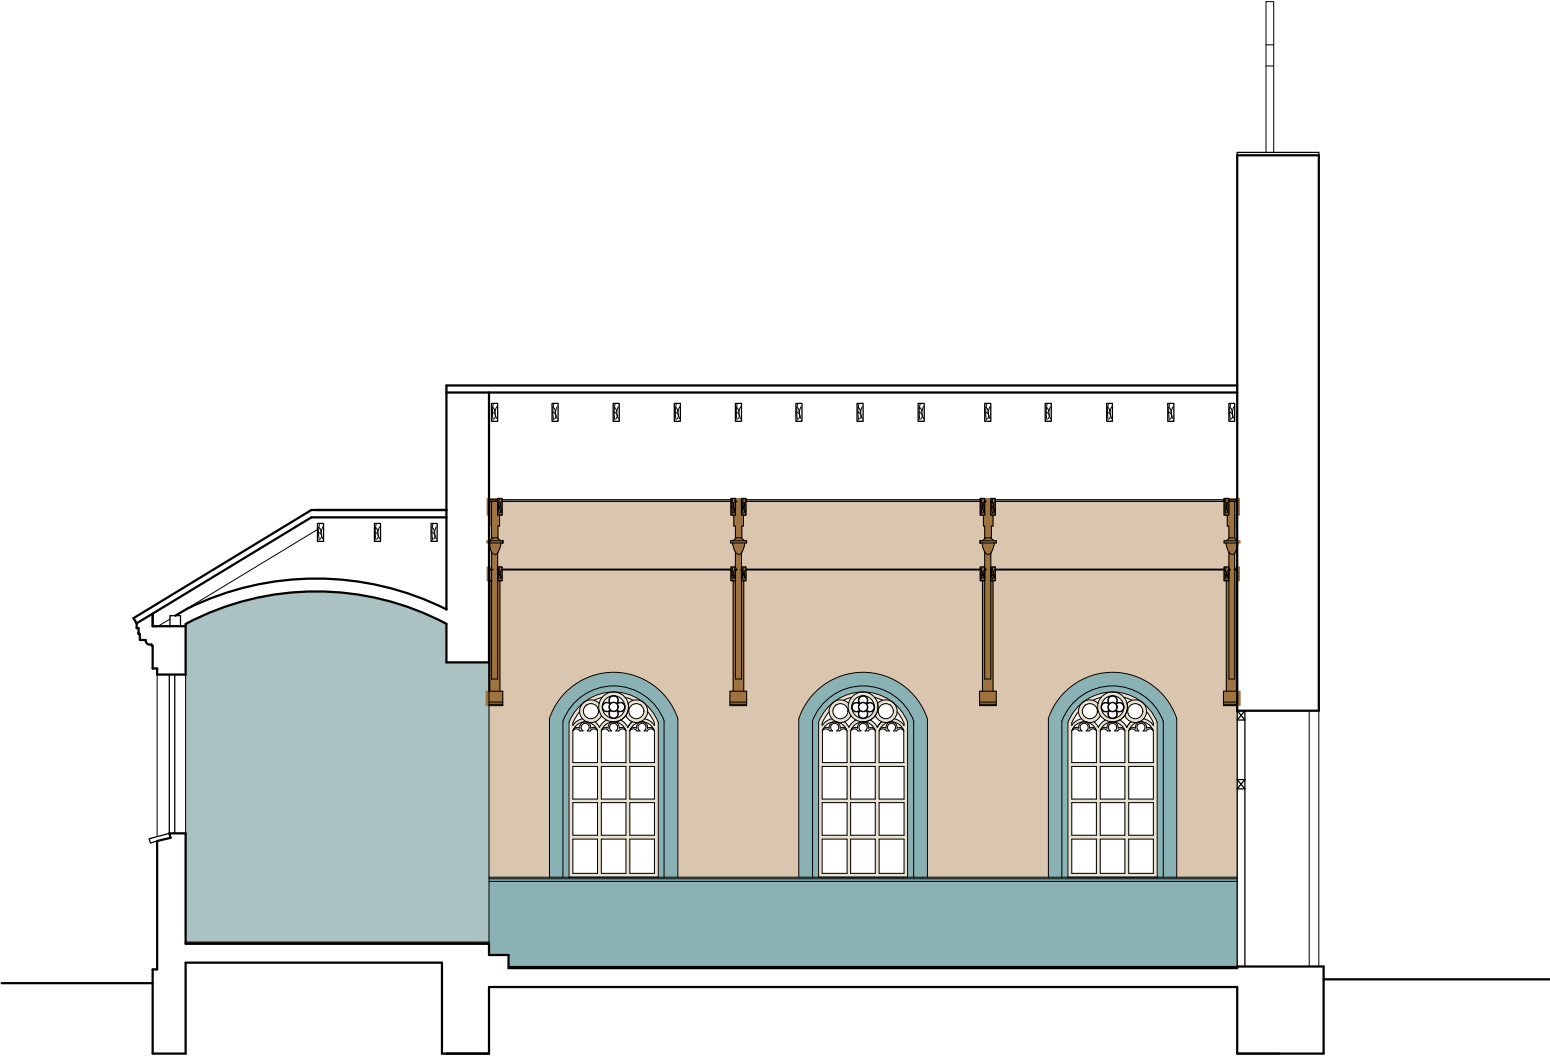

ŚCIANA BOCZNA

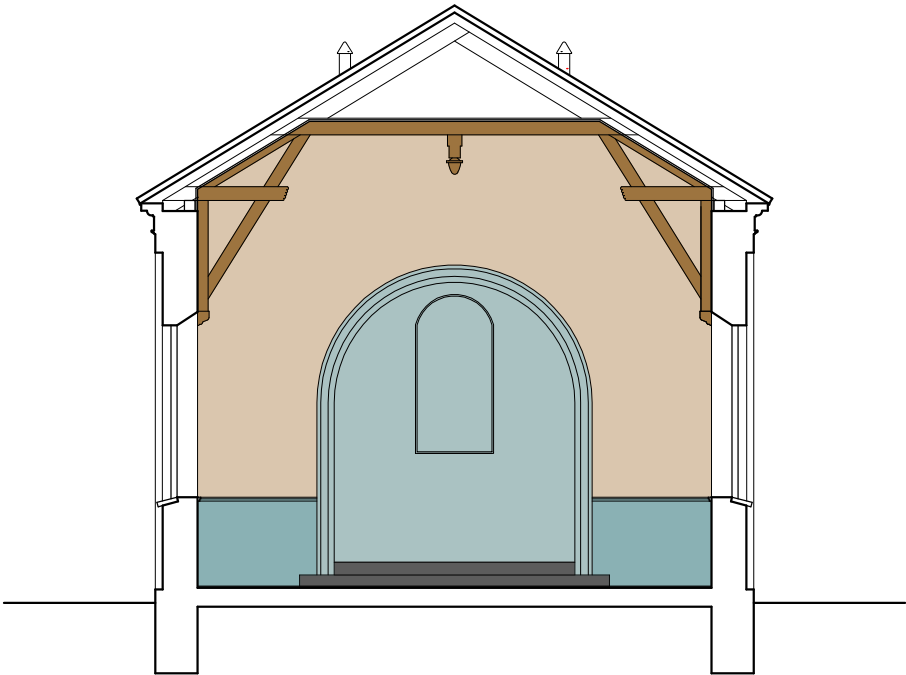

PREZBITERIUM

- NCS S 2020 - Y30R
- NCS S1510-Y30R
- NCS S1505-Y40 R
- NCS S1010-Y20R
- NCS S 1005-Y10R
- NCS S 1005 - G60Y
- NCS S 3010 - B30G
- NCS S2005 - B80 G

Klausele dotyczące kolorów
Kolory wskazane w dokumentacji przy użyciu systemu NCS należy traktować jako określenie oczekiwanego efektu kolorystycznego. Dopuszcza się zastosowanie kolorów równoważnych z innymi systemów oznaczeń kolorystycznych, pod warunkiem zachowania tożsameskiego efektu wizualnego.

OBIEKT:	Remont i zmiana sposobu użytkowania nieczynnej poewangelickiej kaplicy na dom przedpogrzebowy i wielokulturowe centrum duchowego wsparcia mieszkańców miasta		
ADRES:	Nowa Sól, ul. Wandy, dz. nr 374/3, obręb 0003, jednostka ewidencyjna 080401_1 m. Nowa Sól		
INWESTOR:	GMINA NOWA SÓL - Miasto ul. Piłsudskiego 12, 67-100 Nowa Sól		
PROJEKTOWAŁ:	UPRAWNIENIA:	SPECJALNOŚĆ:	PODPIS:
mgr inż. arch. Dorota Klimorowska	upr.bud. LOIA/35/2010 LU 0151	Architektura bez ograniczeń	
DATA OPRACOWANIA:	GRUDZIEŃ 2025	SKALA: 1:100	NR RYSUNKU: PW - A9
TYTUŁ RYSUNKU:	KOLORYSTYKA WNEŹRZA		