


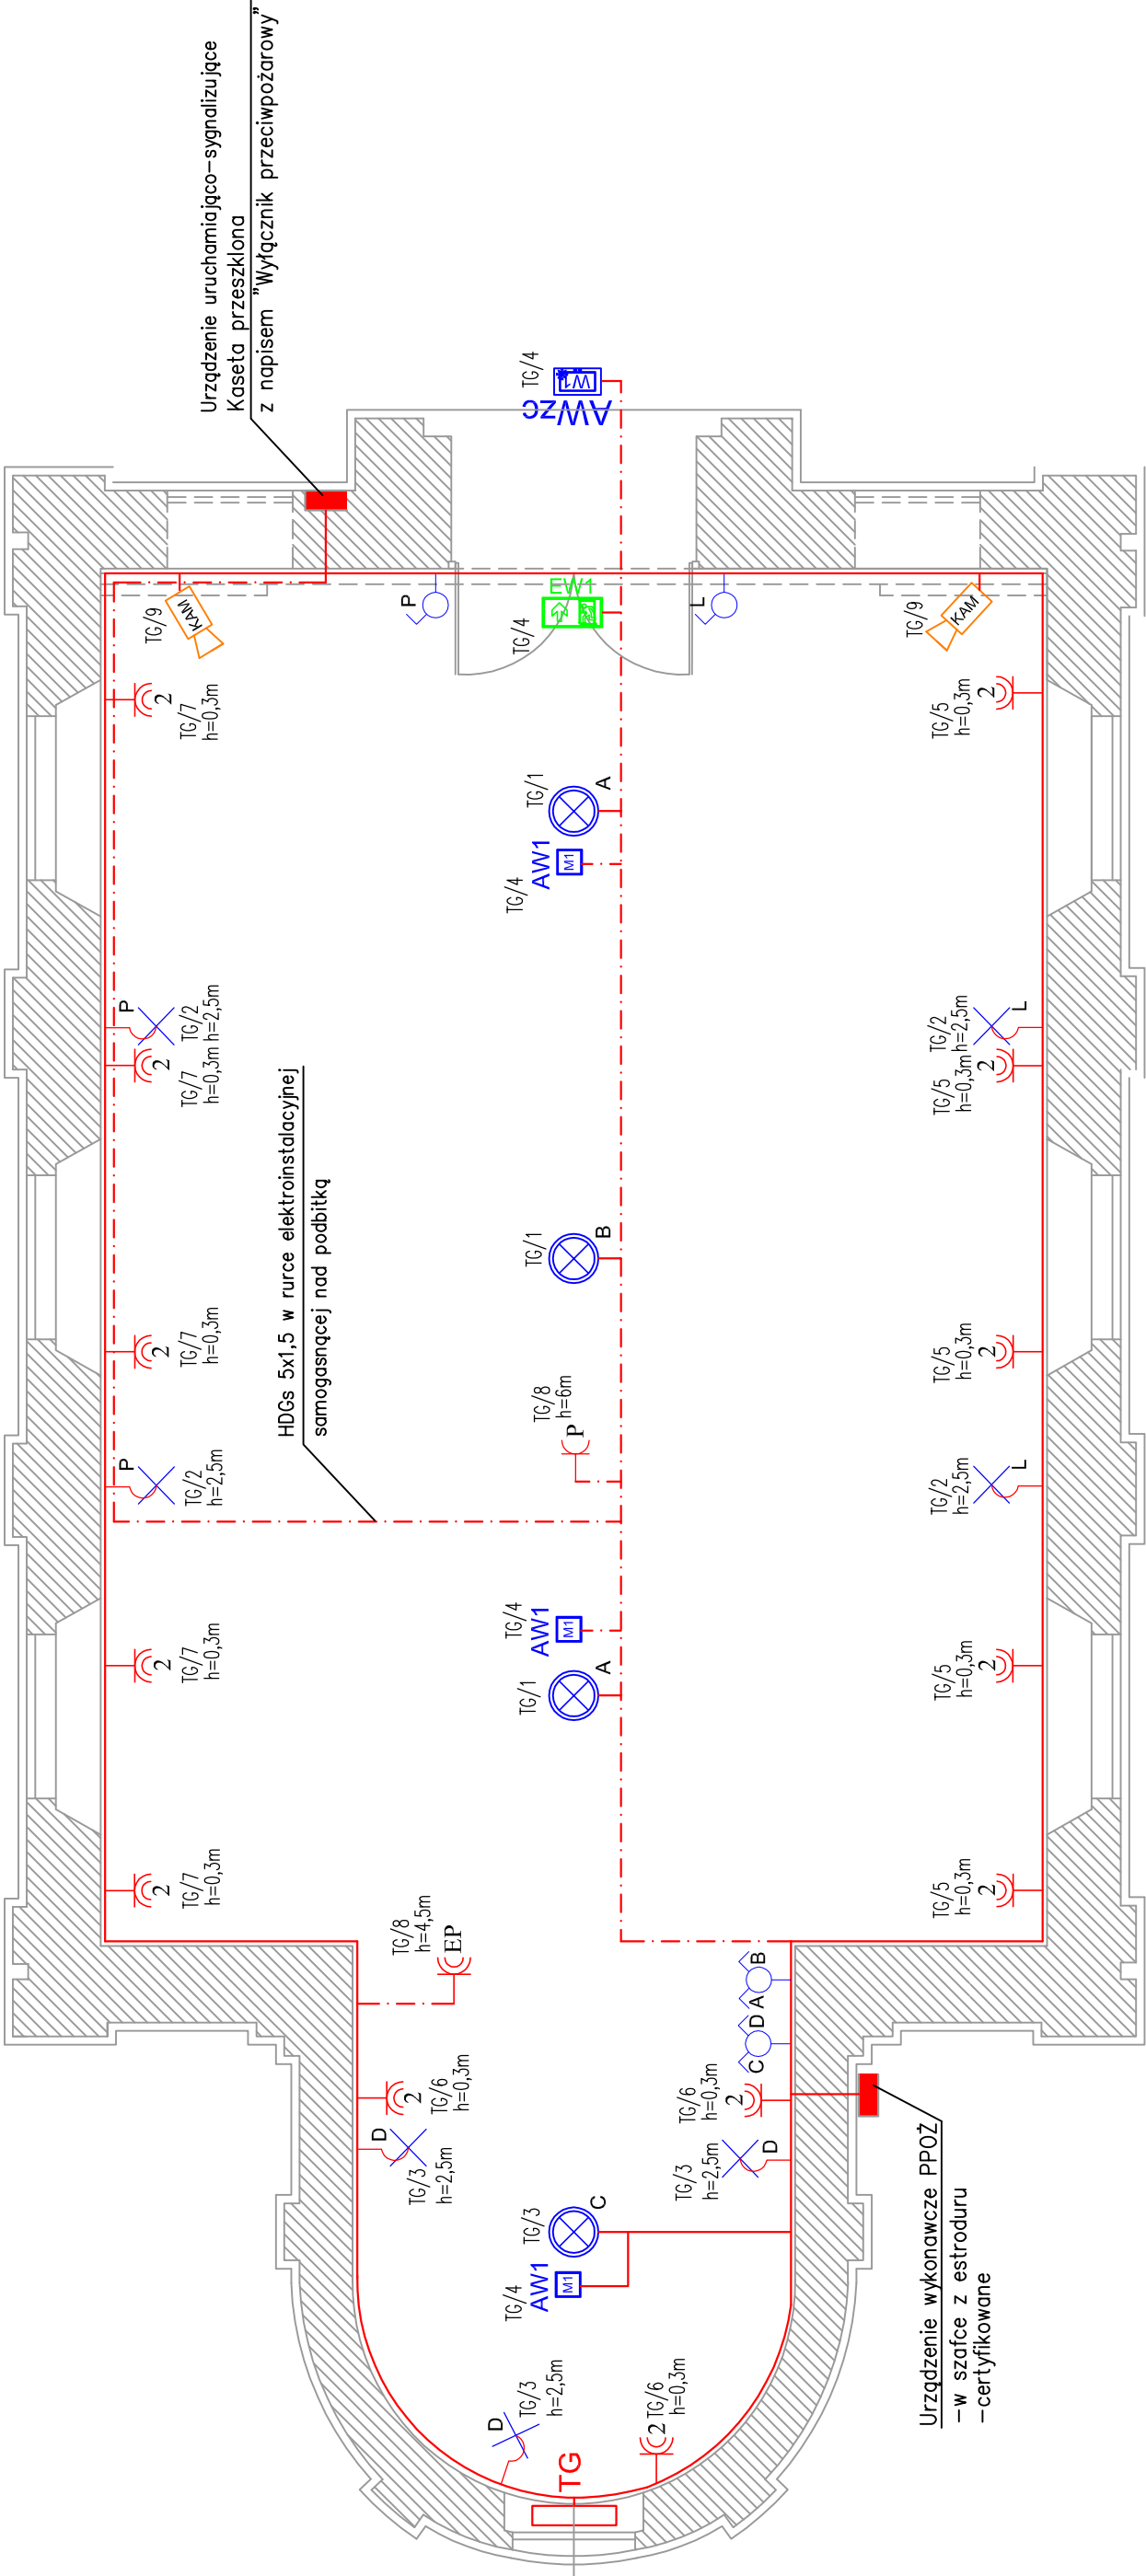

Legenda:

- wypust oświetleniowy sufitowy
- wypust oświetleniowy ścienny
- oprawa oświetlenia ewakuacyjnego, autonomiczna, n/t, IP20
- oprawa awaryjno-sięciowa z grzałką autonomiczna, n/t, IP65
- oprawa oświetlenia awaryjnego autonomiczna, n/t, z optyką okrągłą, IP20
- gniazdo wtyczkowe podwójne, IP44, p/t
- gniazdo wtyczkowe projektora, IP44, p/t
- gniazdo wtyczkowe ekranu projektora, IP44, p/t
- łącznik oświetleniowy jednobiegunowy IP20, p/t
- łącznik oświetleniowy świecznikowy IP20, p/t
- rozdzielnica elektryczna p/t modułowa 36M
- kamera wewnętrzna kopułkowa 5Mpx, z wbudowanym oświetleniem IR
- proj. trasy kablowe w bruzdach
- proj. trasy kablowe w przestrzeni międzysufitowej w rurekch instalacyjnych samogasnących

Uwaga:

- Przewody instalacji oświetleniowej prowadzić powyżej podbitki sufitowej w rurekach giętkich samogasnących.
- Przewody instalacji gniazd wtykowych prowadzić w bruzdach ściennych powyżej posadzki.
- Zakazuje się prowadzenia instalacji w posadzce.
- Na elementach drewnianych przewody układać w rurekach instalacyjnych samogasnących (kolor czarny) z osprzętem hermetycznym w wykonaniu niepalnym.

OBIEKT:	Remont i zmiana sposobu użytkowania nieczynnej poewangelickiej kaplicy na dom przedpogrzebowy i wielokulturowe centrum duchowego wsparcia mieszkańców miasta		
ADRES:	Nowa Sól, ul. Wandy, dz. nr 374/3, obręb 0003, jednostka ewidencyjna 080401_1 m. Nowa Sól		
INWESTOR:	GMINA NOWA SÓL - Miasto ul. Piłsudskiego 12, 67-100 Nowa Sól		
PROJEKTOWAŁ:	UPRAWNIENIA:	SPECJALNOŚĆ:	PODPIS:
mgr inż. Andrzej Wróblewski	upr.bud. LBS/0096/POOE/12	Instalacyjna elektryczna bez ograniczeń	
DATA OPRACOWANIA:	GRUDZIEŃ 2025	SKALA:	NR RYSUNKU:
		1:50	PW - E1
TYTUŁ RYSUNKU:	INSTALACJE ELEKTRYCZNE WEWNĘTRZNE		