


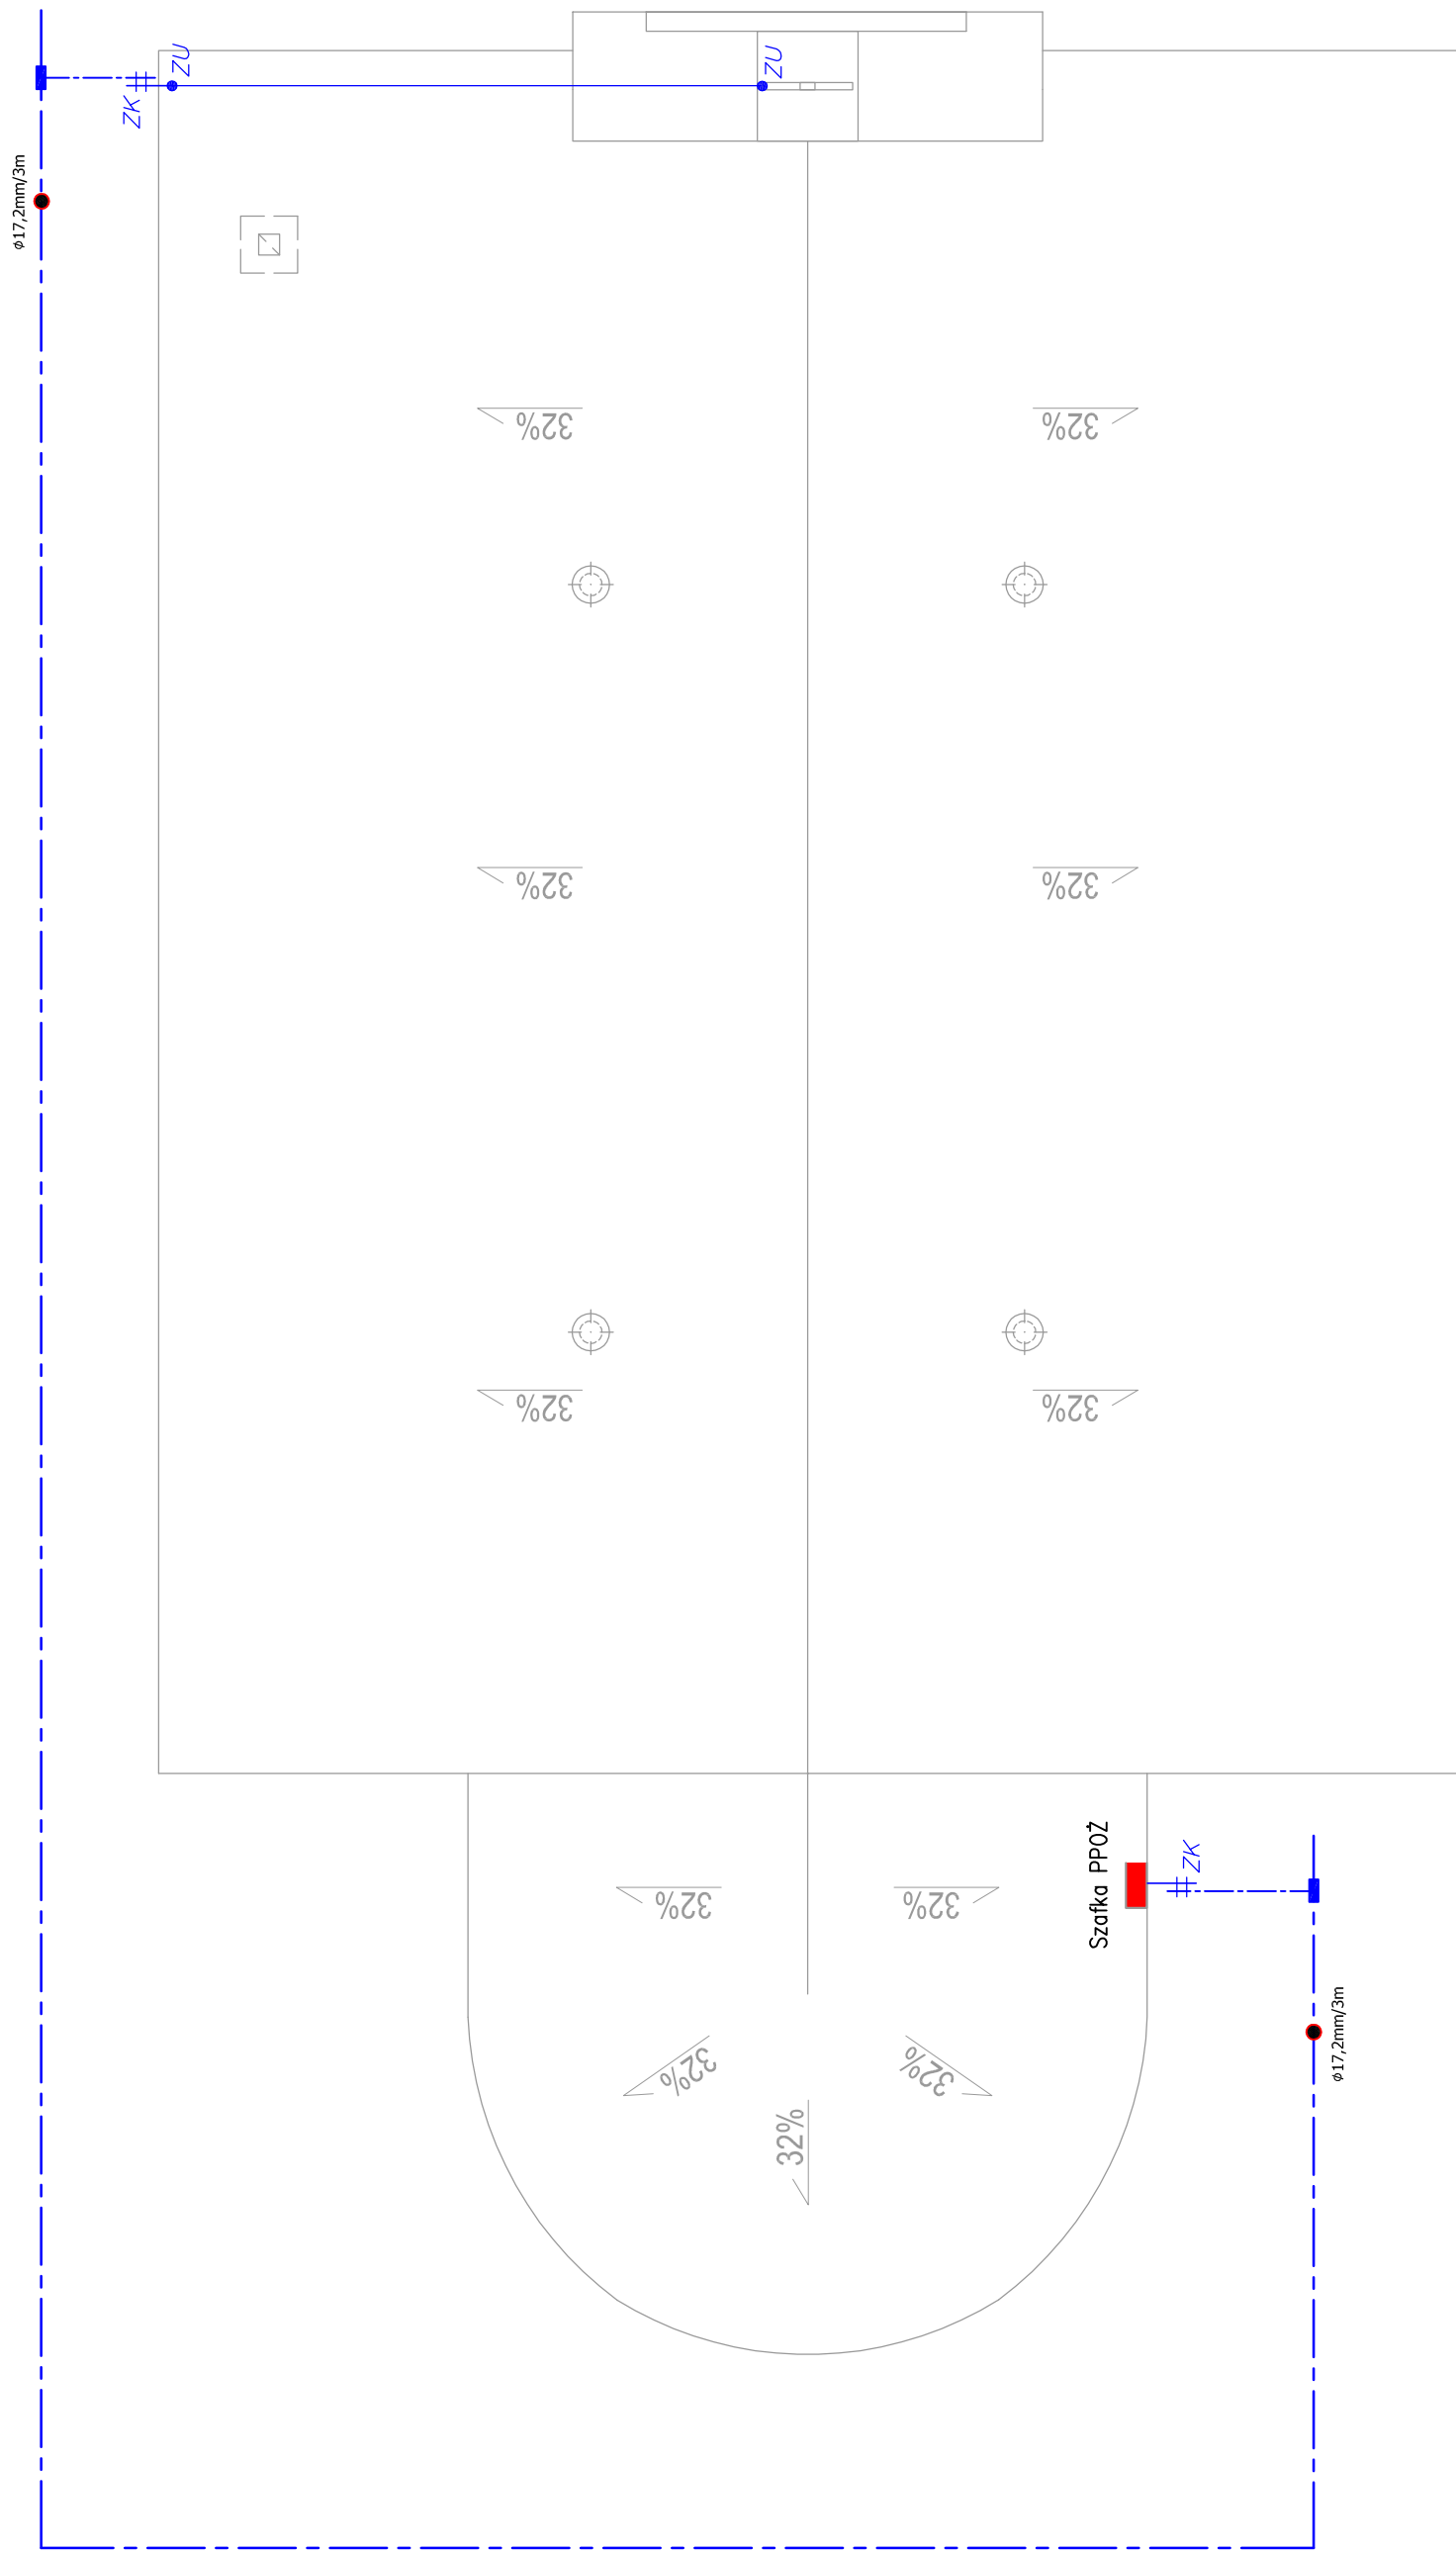

	ZK – złącze kontrolne		Przewód uziemiający – FeZn 25x4
	ZU – złącza uniwersalne i krzyżowe		Uziom poziomy – FeZn 30x4
	Zwód poziomy – FeZn fi: 8		Uziom pionowy stalowy pomiedziowany
	Przewód odprowadzający – FeZn fi: 8		Potężenie spawane

OBIEKT:	Remont i zmiana sposobu użytkowania niezincznej poewangelickiej kaplicy na dom przedpogrzebowy i wielokulturowe centrum duchowego wsparcia mieszkańców miasta				
ADRES:	Nowa Sól, ul. Wandy, dz. nr 374/3, obręb 0003, jednostka ewidencyjna 080401_1 m. Nowa Sól				
INWESTOR:	GMINA NOWA SÓL - Miasto ul. Piłsudskiego 12, 67-100 Nowa Sól				
PROJEKTOWAŁ:	UPRAWNIENIA:	SPECJALNOŚĆ:	PODPIS:		
mgr inż. Andrzej Wróblewski	upr.bud. LBS/0096/POOE/12	Instalacyjna elektryczna bez ograniczeń			
DATA OPRACOWANIA:	GRUDZIEŃ 2025	SKALA:	NR RYSUNKU:		
TYTUŁ RYSUNKU:	1:50		PW - E2		
INSTALACJA ODGROMOWA					