



TG

Rozdzielnica główna

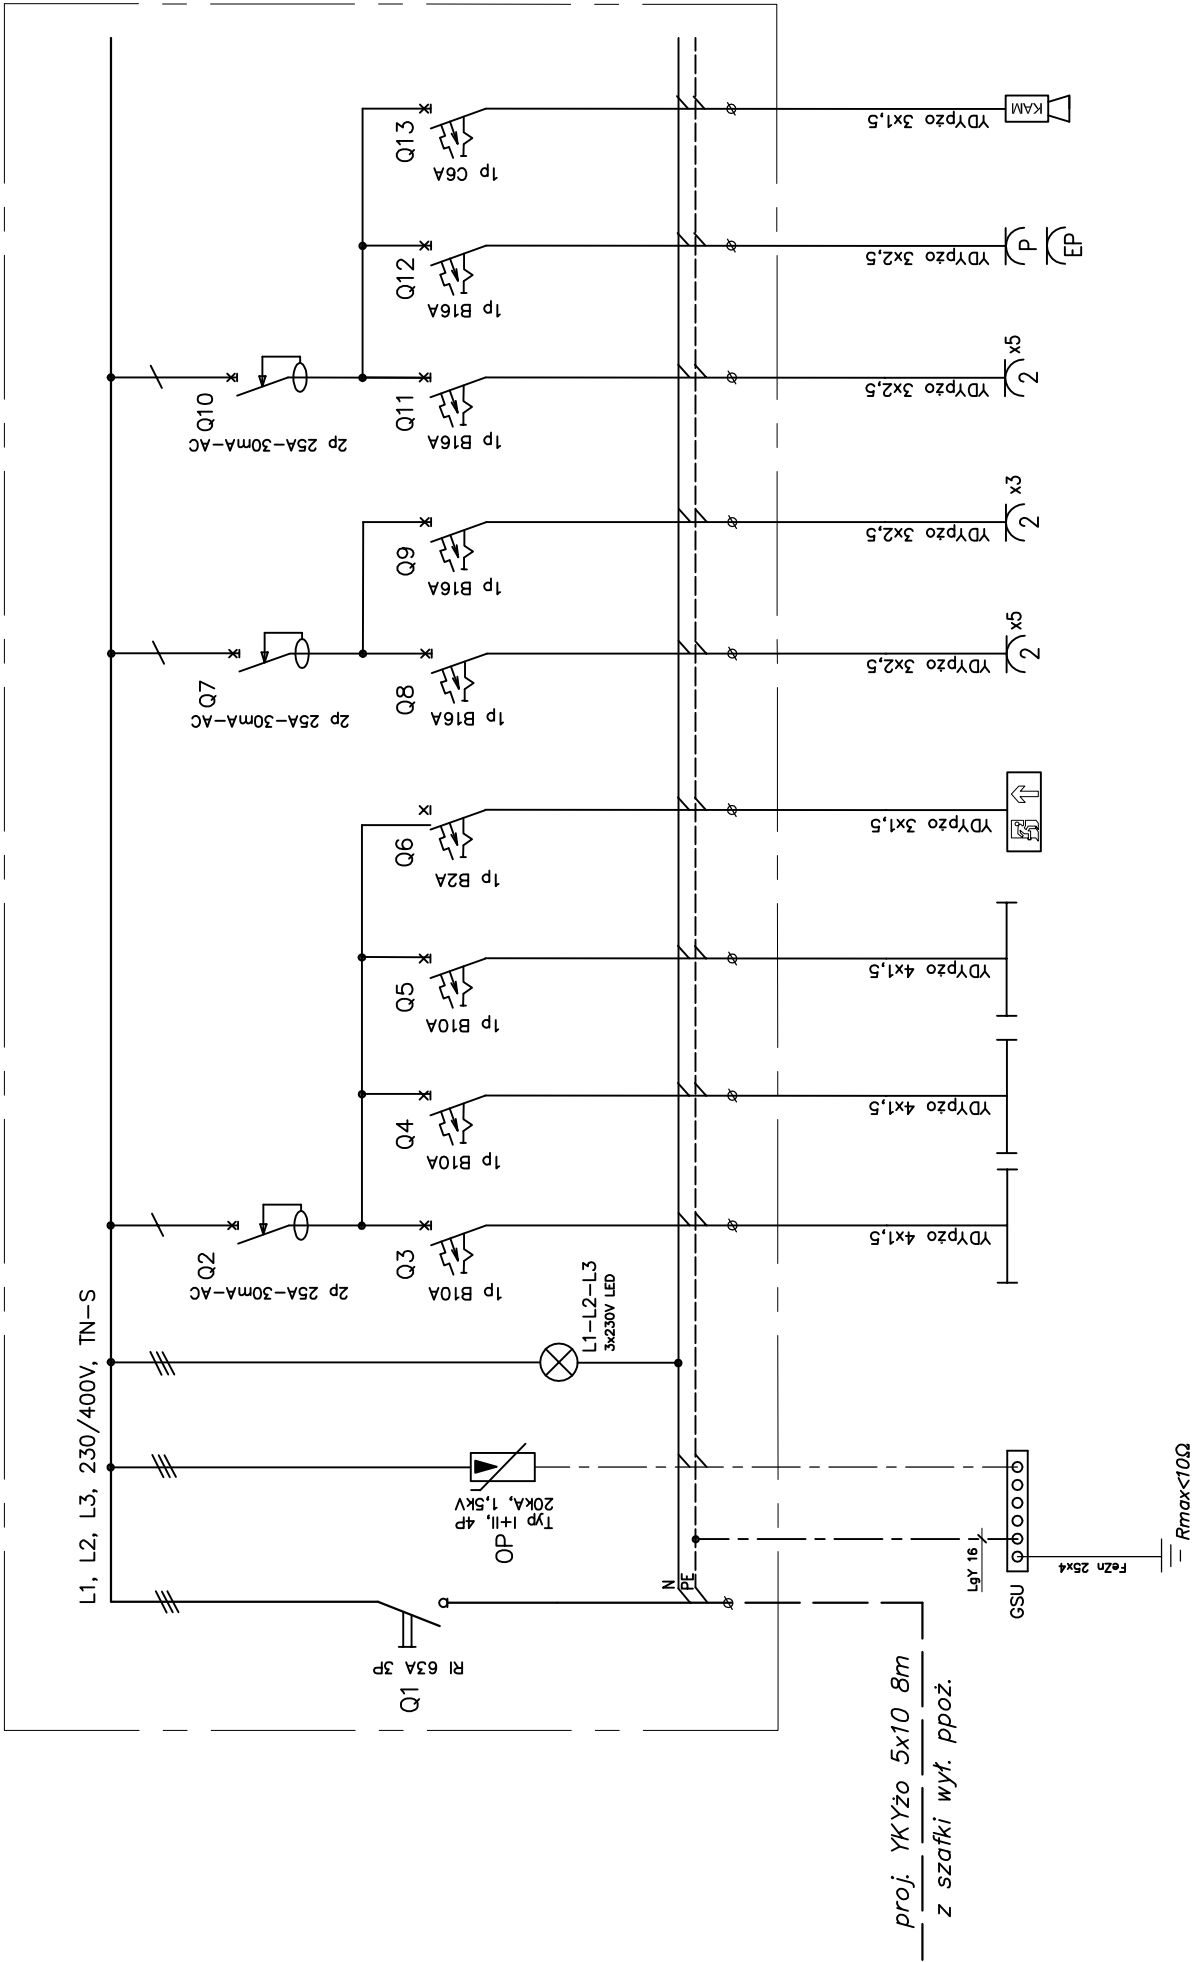

proj. YKYżo 5x10 8m
z szafki wyt. ppoż.

Rozdzielnica modułowa p/t z poliestru
Rozdzielnicę wykonać i oznakować zgodnie
z obowiązującymi normami
W rozdzielnicy umieścić schemat

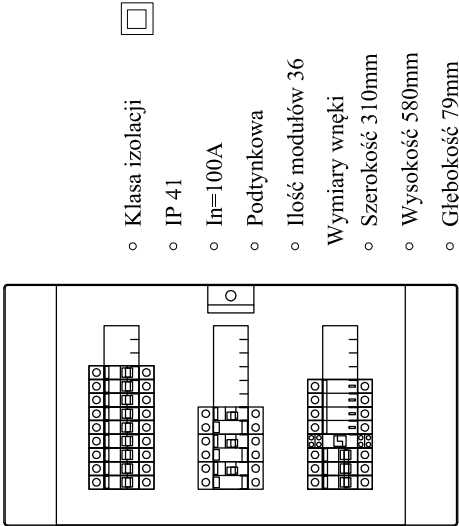

- o Klasa izolacji
- o IP 41
- o In=100A
- o Podtynkowa
- o Ilość modułów 36
- Wymiary wewnętrzne
- o Szerokość 310mm
- o Wysokość 580mm
- o Głębokość 79mm

OCHRONA OD PORAŻEŃ
SAMOCZYNNE WYŁĄCZENIE ZASILANIA

Nr odpływu									
Moc									
Prąd									
Lokalizacja	TG	TG	TG						
Nazwa odbioru	GŁÓWNY WYŁĄCZNIK ZASILANIA	OCHRONA PRZEPięGOWA	KONTROLA OBECNOŚCI NAPIĘCIA	Oświetlenie zyrandole	Oświetlenie kinkiety	Oświetlenie awaryjne	Gniazda 230V ogólne strona lewa	Gniazda 230V ogólne strona prawa	Gniazda 230V urządzeń projektora
									Kamery monitoringu

OBIEKT:	Remont i zmiana sposobu użytkowania nleczynnej poewangelickiej kaplicy na dom przedpogrzebowy i wielokulturowe centrum duchowego wsparcia mieszkańców miasta		
ADRES:	Nowa Sól, ul. Wandy, dz. nr 374/3, obręb 0003, jednostka ewidencyjna 080401_1 m. Nowa Sól		
INWESTOR:	GMINA NOWA SÓL - Miasto ul. Piłsudskiego 12, 67-100 Nowa Sól		
PROJEKTOWAŁ:	UPRAWNIENIA:	SPECJALNOŚĆ:	PODPIS:
mgr inż. Andrzej Wróblewski	upr.bud. LBS/0096/POOE/12	instalacyjna elektryczna bez ograniczeń	
DATA OPRACOWANIA:	GRUDZIEŃ 2025	SKALA:	NR RYSUNKU: PW - E4
TYTUŁ RYSUNKU:	SCHEMAT ROZDZIELNICY TG		