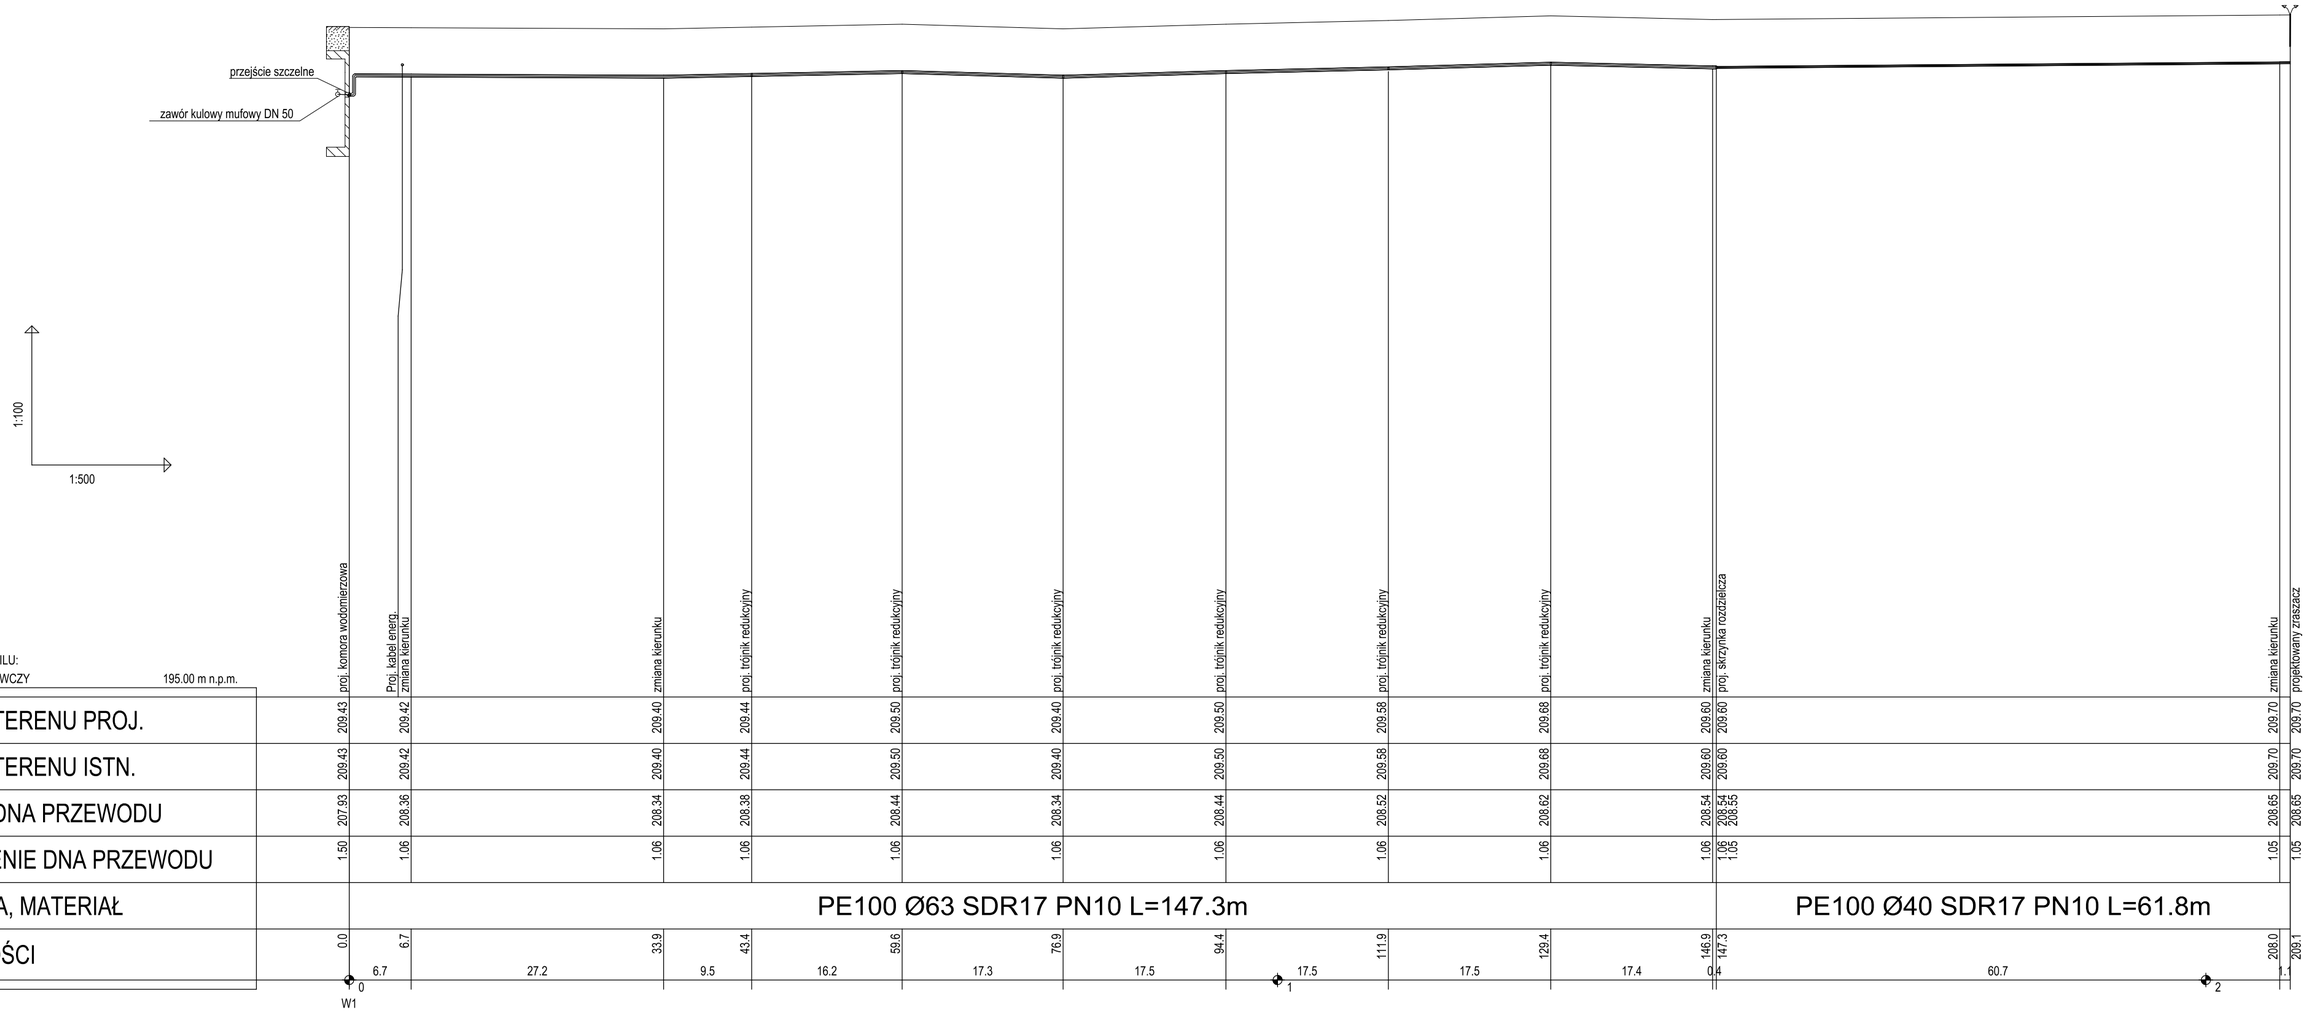

OZNACZENIE PROFILU:
POZIOM PORÓWNAWCZY 195.00 m n.p.m.

	proj. komora wodomierzowa	Proj. kabel energ. zmiana kierunku	zmiana kierunku	proj. trójnik redukcyjny	proj. trójnik redukcyjny	proj. trójnik redukcyjny	proj. trójnik redukcyjny	proj. trójnik redukcyjny	proj. trójnik redukcyjny	zmiana kierunku	proj. skrzynka rozdzielcza	zmiana kierunku	projektowany zraszacz
RZĘDNA TERENU PROJ.	209.43	209.42	209.40	209.44	209.50	209.40	209.50	209.58	209.68	209.60	209.60	209.70	209.70
RZĘDNA TERENU ISTN.	209.43	209.42	209.40	209.44	209.50	209.40	209.50	209.58	209.68	209.60	209.60	209.70	209.70
RZĘDNA DNA PRZEWODU	207.93	208.36	208.34	208.38	208.44	208.34	208.44	208.52	208.62	208.54	208.54 208.55	208.65	208.65
ZAGŁĘBIENIE DNA PRZEWODU	1.50	1.06	1.06	1.06	1.06	1.06	1.06	1.06	1.06	1.06	1.06 1.05	1.05	1.05
ŚREDNICA, MATERIAŁ	PE100 Ø63 SDR17 PN10 L=147.3m										PE100 Ø40 SDR17 PN10 L=61.8m		
ODLEGŁOŚCI	0.0	6.7	33.9	43.4	59.6	76.9	94.4	111.9	129.4	146.9	147.3	208.0	209.1

6.7 27.2 9.5 16.2 17.3 17.5 17.5 17.5 17.4 0.4 60.7 1.1

KontrolProjekt inwestycje budowlane

WITOLD DUSZLAK
TEL. 787 - 643 - 659

Temat: Budowa trybun sportowych 2 szt, wiat stadionowych 3szt , bieżni sportowej, oświetlenia, z słupami, ogrodzeń, tablicy stadionowej wraz z niezbędną infrastrukturą towarzyszącą tj. instalacją elektryczną do oświetlenia i tablicy stadionowej, utwardzeniem terenu, rozbiórką wiat zawodniczych - 3szt, trybun sportowych - 9 szt.

Inwestor: GMINA SOKOŁÓW MAŁOPOLSKI
ul. Rynek 1, 36-050 SOKOŁÓW MAŁOPOLSKI

Lokalizacja: dz. nr 2379/7, 2387/2, 2382/1, 2384/1 obr. 0001 Górno
jedn. ewid. 181611_5 Sokołów Małopolski obszar wiejski

Skala: 1:100/1:500

Przedmiot rysunku: Profil podłużny instalacji nawadnienia

Data opracowania: luty 2026

Projektował: mgr inż. Witold Duszlak upr. proj. nr S-158/01

Opracowała: mgr inż. Justyna Winiarska

Nr rysunku: S01