


Komora wodomierzowa

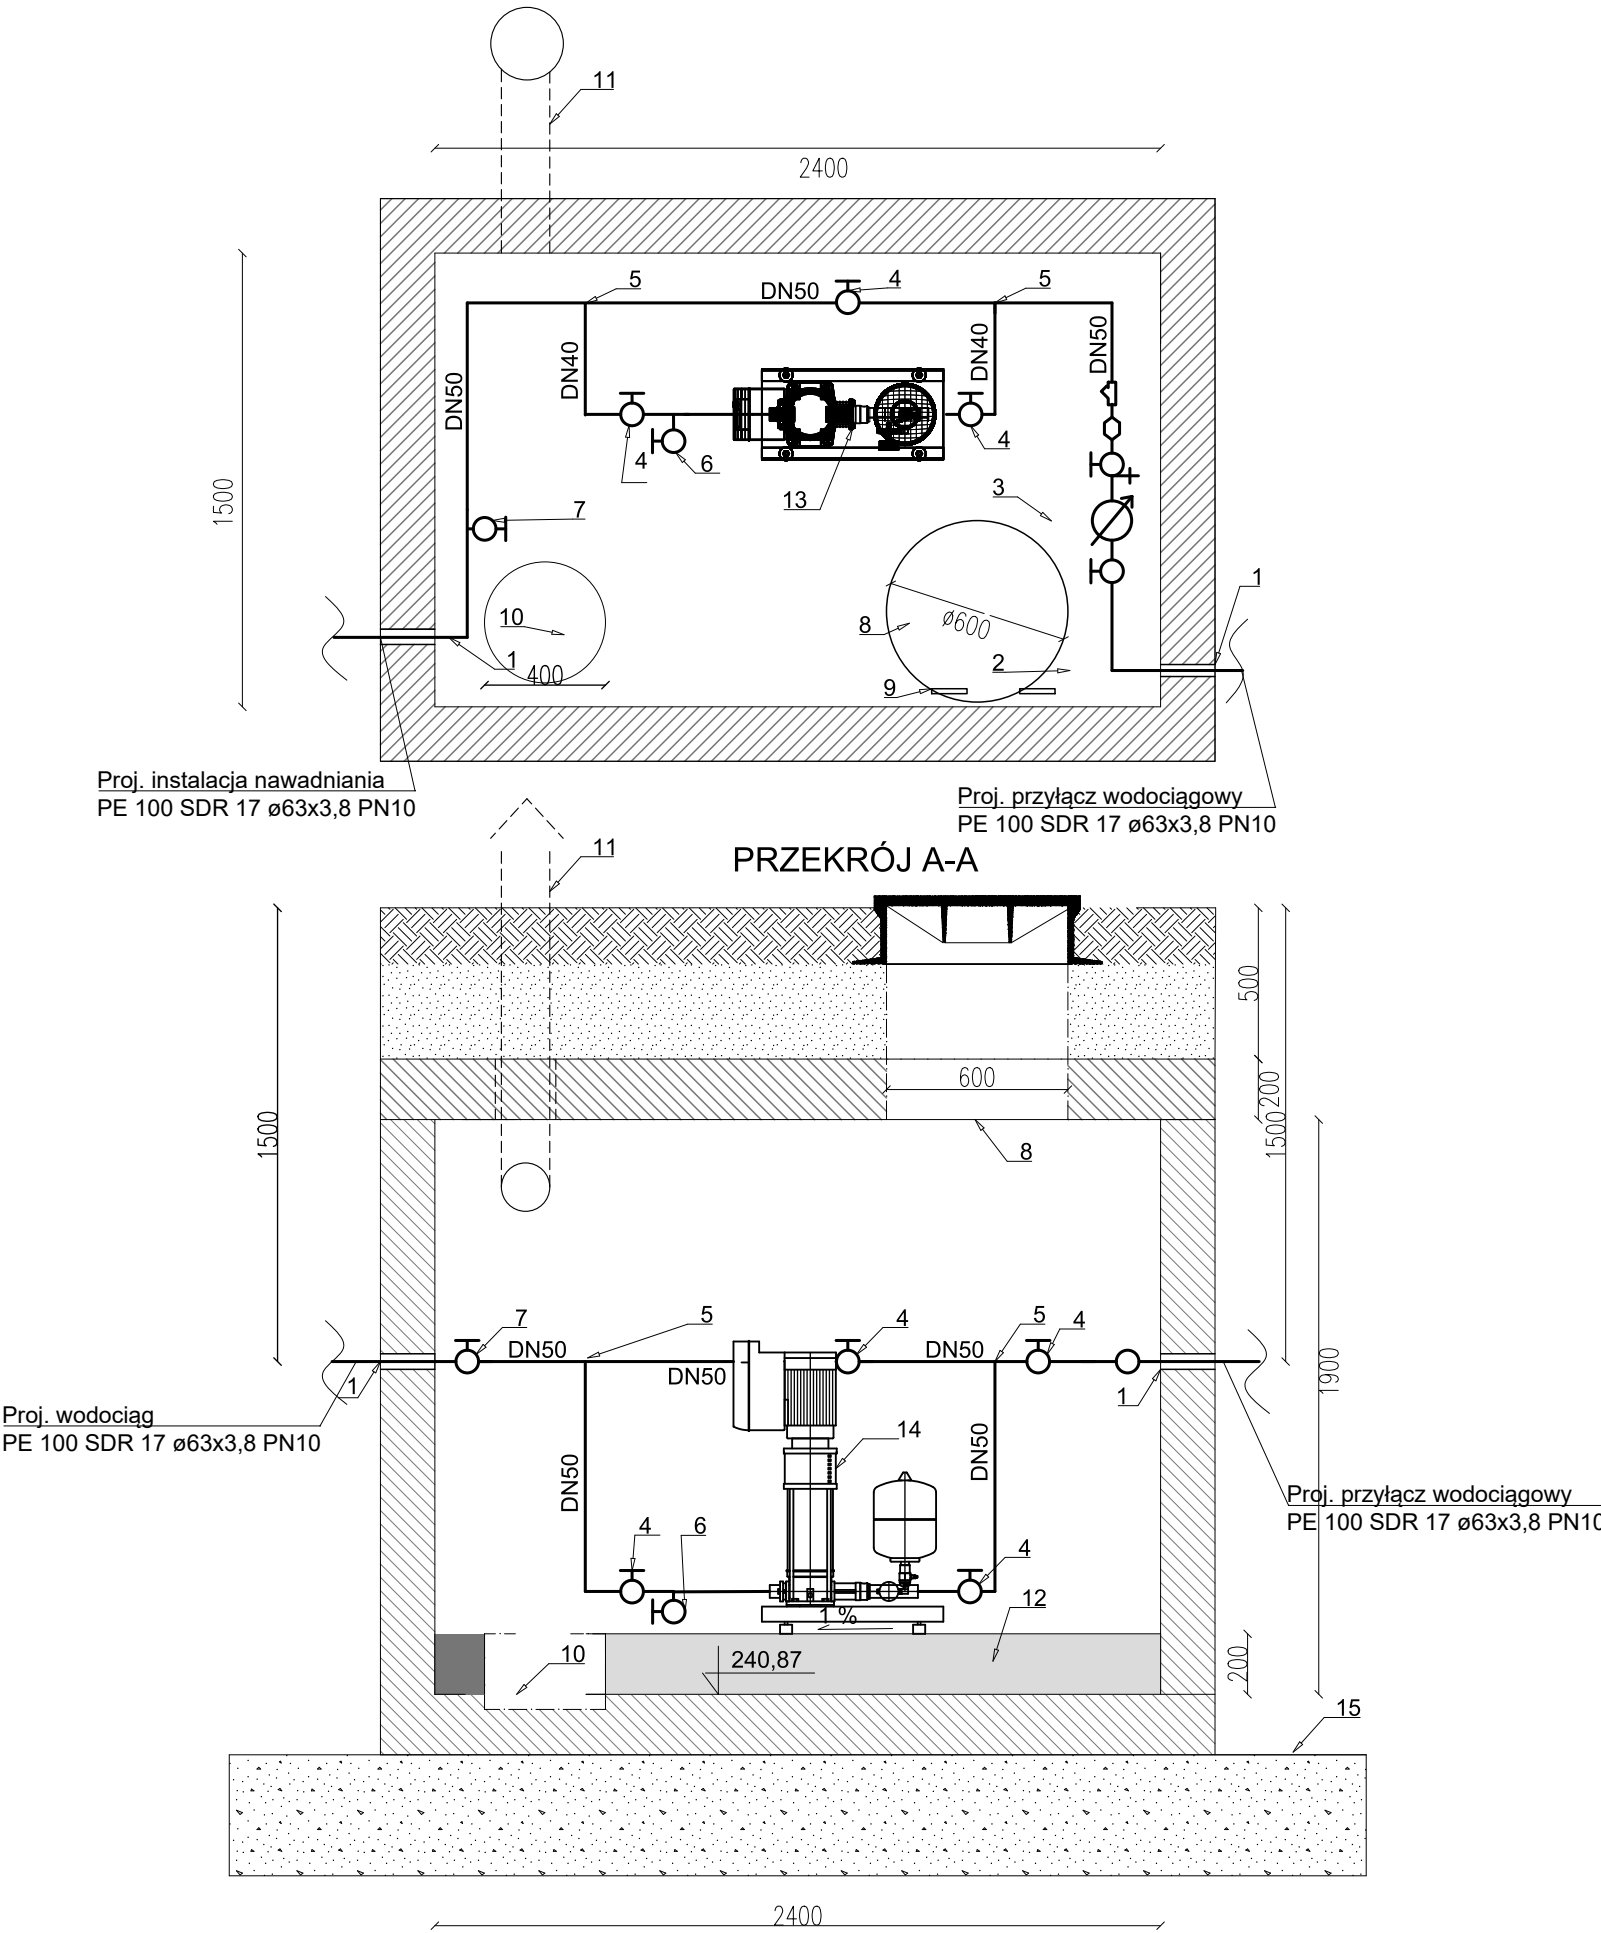

- Legenda:
- 1. Przejście szczelne dla rury PE $\varnothing 63$
 - 2. Kolano PE GW D-63x2"
 - 3. Zestaw wodomierzowy:
 - zawór kulowy mufowy DN 50
 - wodomierz Smart C+ JS10 Powogaz DN 32 z nakładką radiową
 - zawór DN 50 z kurkiem spustowym
 - zawór antyskażeniowy typ EA271 DN 50, L-150mm, SOCLA
 - filtr siatkowy DN 50
 - 4. Zawór kulowy DN50
 - 5. Proj. trójnik gwintowany, stal. ocynk. DN50/50/50
 - 6. Zawór DN 20 spustowy
 - 7. Zawór DN25 do opróżniania systemu nawadniania sprężonym powietrzem
 - 8. Otwór w przykrywie komory wodomierzowej $\varnothing 600$
 - 9. Stopnie żłazowe żeliwne
 - 10. Zagłębienie w dnie komory wodomierzeowej 25 cm
 - 11. Wywietrzak komory wodomierzowej $\varnothing 110$ h=70 cm nad terenem
 - 12. Nadlewka betonowa h= 20 cm B20, wykonania dla zagłębienia w dnie dla montażu pompy przenośnej
 - 13. Zestaw pompowy

KontrolProjekt inwestycje budowlane		WITOLD DUSZLAK TEL. 787 - 643 - 659	
Temat:		Budowa trybun sportowych 2 szt, wiat stadionowych 3szt, bieżni sportowej, oświetlenia, z słupami, ogrodzeń, tablicy stadionowej wraz z niezbędną infrastrukturą towarzyszącą tj. instalacją elektryczną do oświetlenia i tablicy stadionowej, utwardzeniem terenu, rozbiorą wiat zawodniczych - 3szt, trybun sportowych - 9 szt.	
Inwestor:		GMINA SOKOŁÓW MAŁOPOLSKI ul. Rynek 1, 36-050 SOKOŁÓW MAŁOPOLSKI	
Lokalizacja:		dz. nr 2379/7, 2387/2, 2382/1, 2384/1 obr. 0001 Górno jedn. ewid. 181611_5 Sokołów Małopolski obszar wiejski	Skala: 1:20
Przedmiot rysunku:		Komora wodomierzowa wraz z pompą do nawadniania	
Projektował:	mgr inż. Witold Duszlak upr. proj. nr S-158/01		Data opracowania: luty 2026
Opracowała:	mgr inż. Justyna Winiarska		Nr rysunku: S02