MAPA DO CELÓW PROJEKTOWYCH

Oznaczenie kancelaryjne zgłoszenia pracy geodezyjnej : G.6641.1.1.1089.2025

Jednostka ewidencyjna — identyfikator : 181611_5 — nazwa : Sokołów Młp. obszar wiejski

Obręb ewidencyjny — identyfikator : 0001 — nazwa : Górno

Skala mapy : 1:1000

Nazwa układu współrzędnych — prostokątnych płaskich : 2000 — układu wysokości :PL-EVRF2007- NH "Amsterdam"

Oznaczenie granic obszaru , który był przedmiotem aktualizacji : ———

Mapa powstała z danych numerycznych Starostwa Powiatowego w Rzeszowie , oraz pomiaru bezpośredniego .

Nie badano Księgi Wieczystej .

Data opracowania mapy : 18-12-2025

Arkusz: 2.00.31.07.1, 2.00.31.07.3

Poświadczam , że załączony dokument został opracowany w wyniku prac geodezyjnych i kartograficznych , których rezultaty zawiera operat techniczny przyjęcie zweryfikowany . Jednocześnie informuję , że jestem świadomy odpowiedzialności karnej za złożenie fałszywego oświadczenia .	
Identyfikator zgłoszenia prac geodezyjnych	G.6641.1.1.1089.2025
Organ służby geodezyjnej , który przyjmał zgłoszenie	Starosta Rzeszowski
Wykonawca prac geodezyjnych	Geodawo Daniel Woża
Nr oraz data sporządzenia dokumentu zawierającego wynik pozytywnej weryfikacji	Protokół Weryfikacji nr G.6641.1.1.1089.2025_1 z 02.01.2026
Imię i nazwisko oraz nr uprawnień zawodowych kierownika prac	Daniel Woża Nr uprawnień 19088

GEODAWO
Inż. Daniel Woża
35-312 Rzeszów, ul. Popiełuszkiego 105
NIP 813-228-31-58, REGON 181311253
tel. 606 65 77 19

wykonawca

GEODETA UPRAWNIONY
inż. Daniel Woża
Nr upr. uprw. 19088

nr uprawnień i podpis geodety

SKALA 1:500

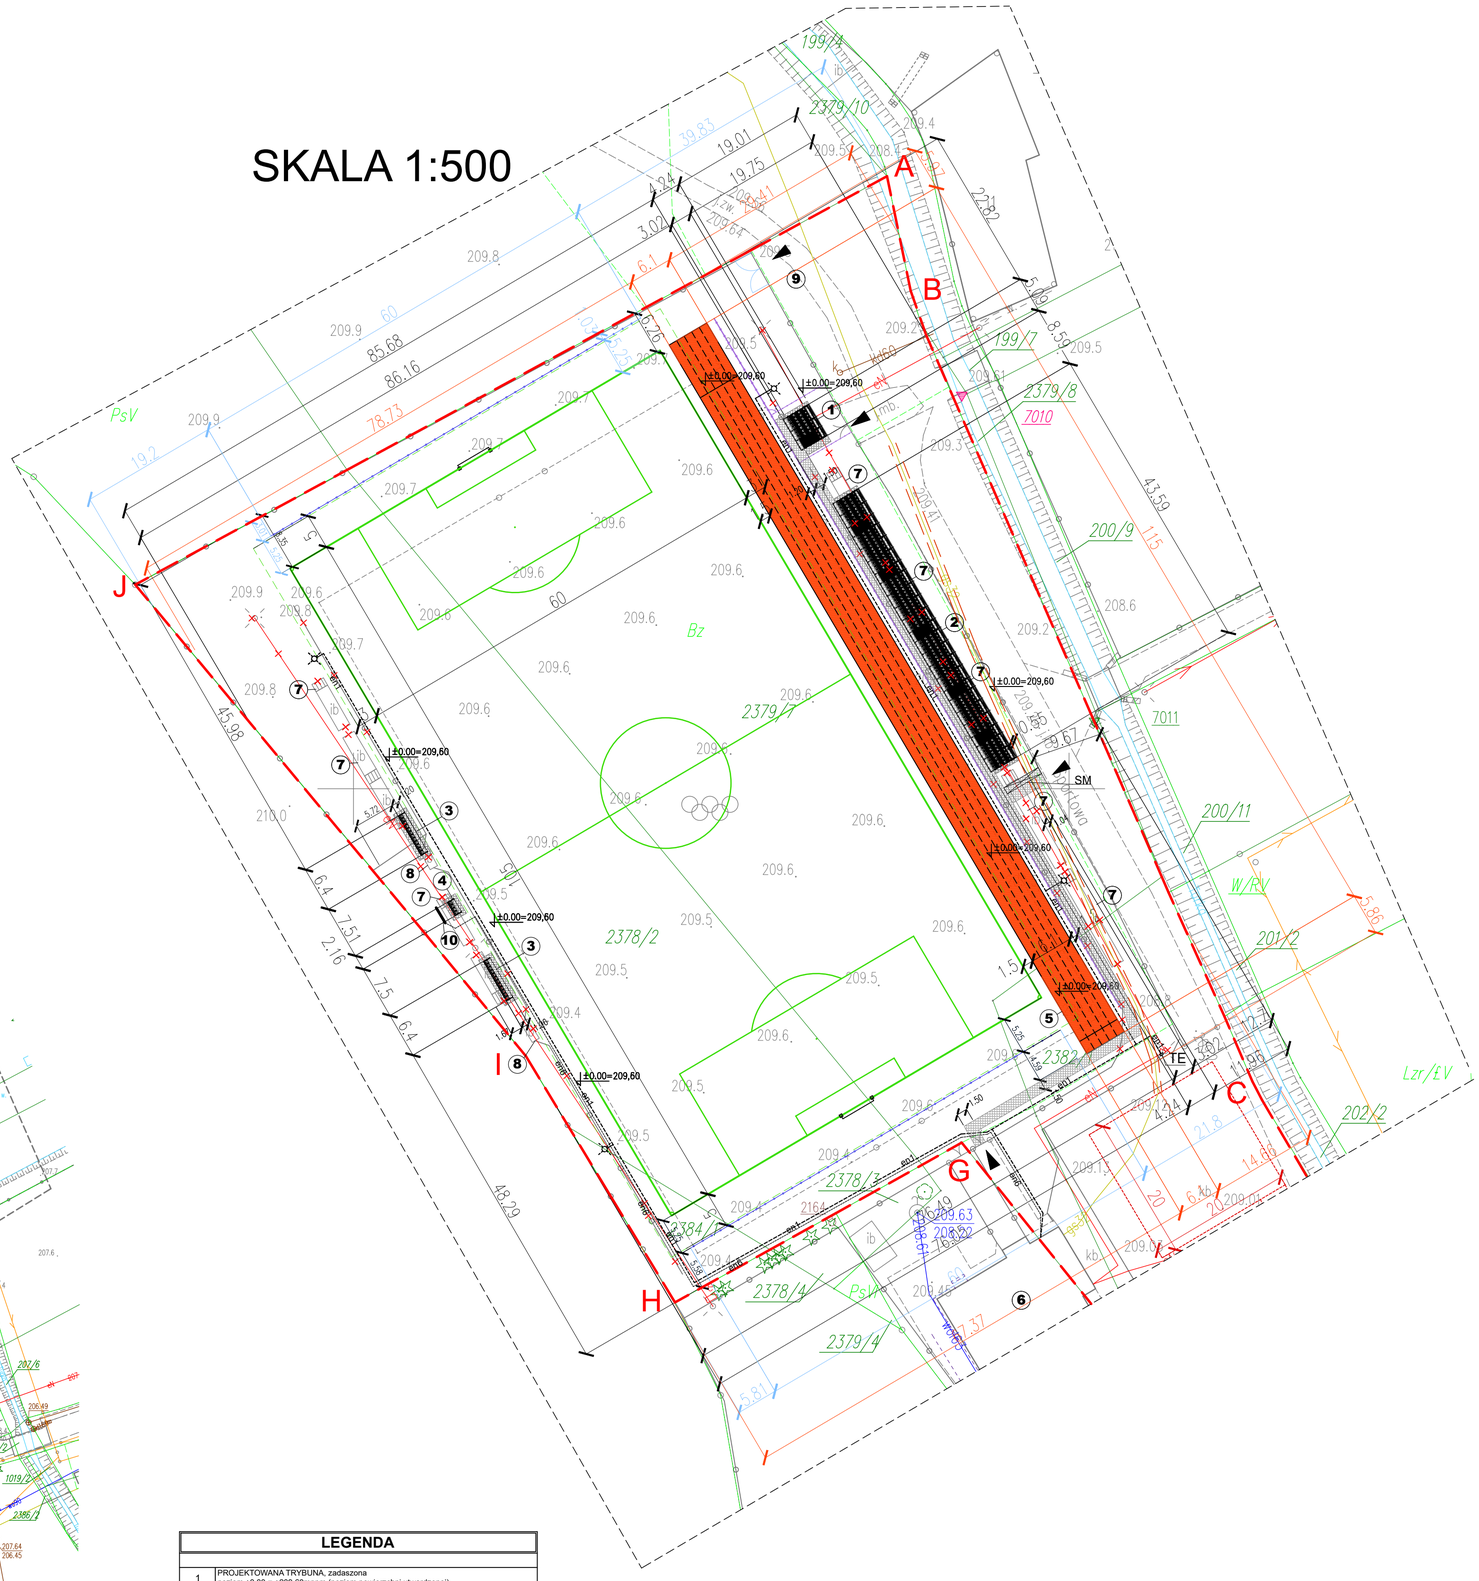

LEGENDA

1	PROJEKTOWANA TRYBUNA, zadaszona poziom ±0.00 = +209,60mnpm (poziom powierzchni utwardzonej)
2	PROJEKTOWANA TRYBUNA, poziom ±0.00 = +209,60mnpm (poziom powierzchni utwardzonej)
3	PROJEKTOWANE WIATY DLA ZAWODNIKÓW poziom ±0.00 = +209,60mnpm (poziom powierzchni utwardzonej)
4	PROJEKTOWANA WIATA DLA POMOCY MEDYCZNEJ poziom ±0.00 = +209,60mnpm (poziom powierzchni utwardzonej)
5	PROJEKTOWANA BIEŻNIA
6	ISTNIEJĄCE BUDYNKI
7	ISTNIEJĄCE TRYBUNY przeznaczone do rozbiórki
8	ISTNIEJĄCE WIATY DLA ZAWODNIKÓW przeznaczone do rozbiórki
	PROJEKTOWANA POWIERZCHNIA UTWARDZONA
	WEJŚCIE / WJAZD NA TEREN BOISKA
	PROJEKTOWANE OGRODZENIE tzw. PIŁKOCHWYTY o wys. 6,0m
	A-J LINIA ROZGRANICZAJĄCA TEREN INWESTYCJI
	ELEMENTY DO LIKWIDACJI
9	PROJEKTOWANA BRAMA szer. 5,0m - nie objęte wnioskiem
10	TABLICA STADIONOWA 240 x 120 cm
	ISTNIEJĄCY HYDRANT P.POŻ
	PROJEKTOWANE OGRODZENIE PANELOWE o wys. 1,20m
SM	MIEJSCE CZASOWEGO SKŁADOWANIA ODPADÓW STAŁYCH

Projektowana instalacja elektryczna

en1 — PROJEKTOWANA DOZIEMNA POLICZNIKOWA INSTALACJA OŚWIETLENIA YKY 5*10 MM2 PROWADZONA NA CAŁEJ DŁUGOŚCI W RURZE OSŁONOWEJ DVK Ø 75

SŁUPY OŚWIETLENIA BOISKA Z NAŚWIETLACZAMI; H=16,0 m

TE — ROZDZIELNIA ELEKTRYCZNA eN

ISTNIEJĄCA INSTALACJA ELEKTRTYCZNA, SŁUPY OŚWIETLENIOWE DO LIKWIDACJI

en6 — PROJEKTOWANA DOZIEMNA POLICZNIKOWA INSTALACJA ZASILANIA TABLICY INFORMACYJNEJ YKY 3x4 W RURZE OSŁONOWEJ DVK ø 75

Część sanitarna

STREFA KONTROLOWANA GAZOCIĄGU min. 0,5 m OD OSI GAZOCIĄGU

KontrolProjekt inwestycje budowlane

WITOLD DUSZLAK
TEL. 787 - 643 - 659

Temat: Budowa trybun sportowych, wiat stadionowych, bieżni sportowej, oświetlenia, ogrodzeń, tablicy stadionowej wraz z niezbędną infrastrukturą towarzyszącą tj. instalacją elektryczną

Inwestor: GMINA SOKOŁÓW MAŁOPOLSKI
36-050 SOKOŁÓW MAŁOPOLSKI ul. Rynek 1

Lokalizacja: dz. nr 2379/7, 2387/2, 2382/1, 2384/1 obr. 0001 Górno
jedn. ewid. 181611_5 Sokołów Małopolski obszar wiejski

Przedmiot rysunku: Projekt zagospodarowania terenu

Projektował: posiadał uprawnienia budowlane	mgr inż. arch. Michał Smajdor upr. nr 8/PKOKK/2013	
Projektował: branża elektryczna	mgr inż. Grzegorz Osior upr. proj. nr LUB/0129/POOE/04	
Projektował: branża sanitarna	mgr inż. Witold Duszlak upr. proj. nr S-158/01	

Skala: 1:100

Data opracowania: luty 2026

Nr rysunku: Z.1