


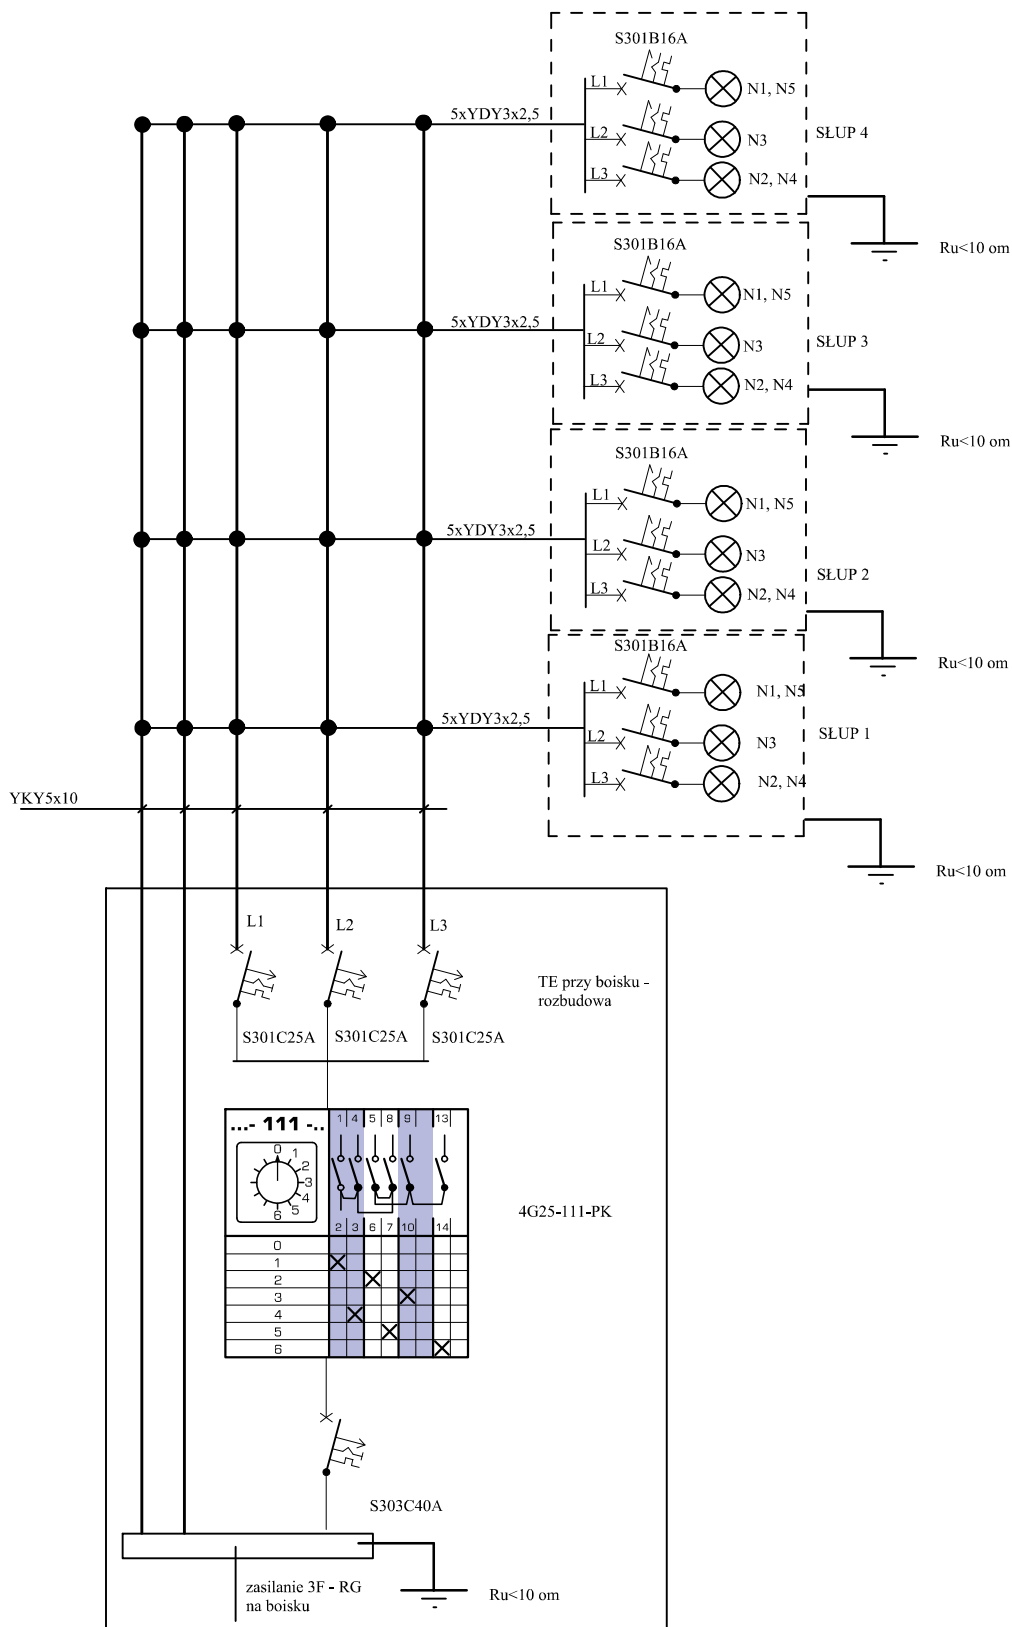

KontrolProjekt
inwestycje budowlane

WITOLD DUSZLAK
TEL. 787 - 643 - 659

Temat: Budowa trybun sportowych 2 szt, wiat stadionowych 3szt, bieżni sportowej, oświetlenia z słupami, ogrodzeń, tablicy stadionowej wraz z niezbędną infrastrukturą towarzyszącą tj. instalacją elektryczną do oświetlenia i tablicy stadionowej, utwardzeniem terenu, rozbiórka wiat zawodniczych - 3szt, trybun sportowych - 9 szt.

Inwestor: GMINA SOKOŁÓW MAŁOPOLSKI
ul. Rynek 1, 36-050 SOKOŁÓW MAŁOPOLSKI

Lokalizacja: dz. nr 2379/7, 2378/2, 2382/1, 2384/1 obr. 0001 Górnica
jeden. ewid. 181611_5 Sokółów Małopolski obszar wiejski

Skala:

Przedmiot rysunku: Schemat sterowania oświetleniem

Data opracowania:

Projektował: mgr inż. Grzegorz Osior upr. proj. nr LUB/0129/POOE/04

luty 2026

Sprawdził: mgr inż. Andrzej Mamczur upr. proj. nr E-51/93

Nr rysunku:
E 2