


BIEŻNIA RZUT
SKALA_1:200

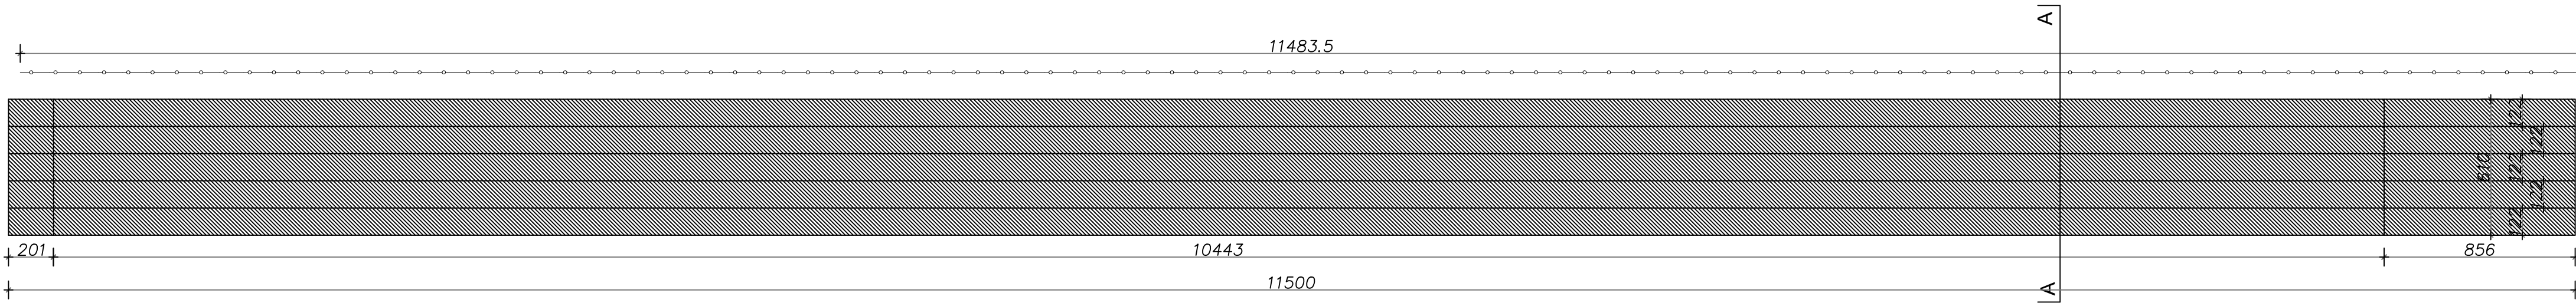

KOLORYSTYKA:

PROJEKTOWANA POWIERZCHNIA POLIURETANOWA
W KOLORZE POMARAŃCZOWNYM

BIEŻNIA - 5 torów
kolor bieżni - pomarańczowy.
- linie (gr. linii maks. 5 cm) - kolor biały.

WYPOSAŻENIE DODATKOWE:


PROJEKTOWANE SYSTEMOWE OGRODZENIE (wysokość 2m)

UWAGA:

Sposób zamocowania urządzeń /bramki, słupki/ oraz kształt i wielkość fundamentów należy uzgodnić z dostawcą przed wykonaniem nawierzchni boiska.

WSZYSTKIE ZAMONTOWANE URZĄDZENIA MUSZĄ POSIADAĆ NIEZBĘDNE ATESTY
ZEZWALAJĄCE NA WYKORZYSTANIE ICH W TEGO TYPU OBIEKTACH!

BIEŻNIA
PRZEKRÓJ A-A
SKALA_1:50

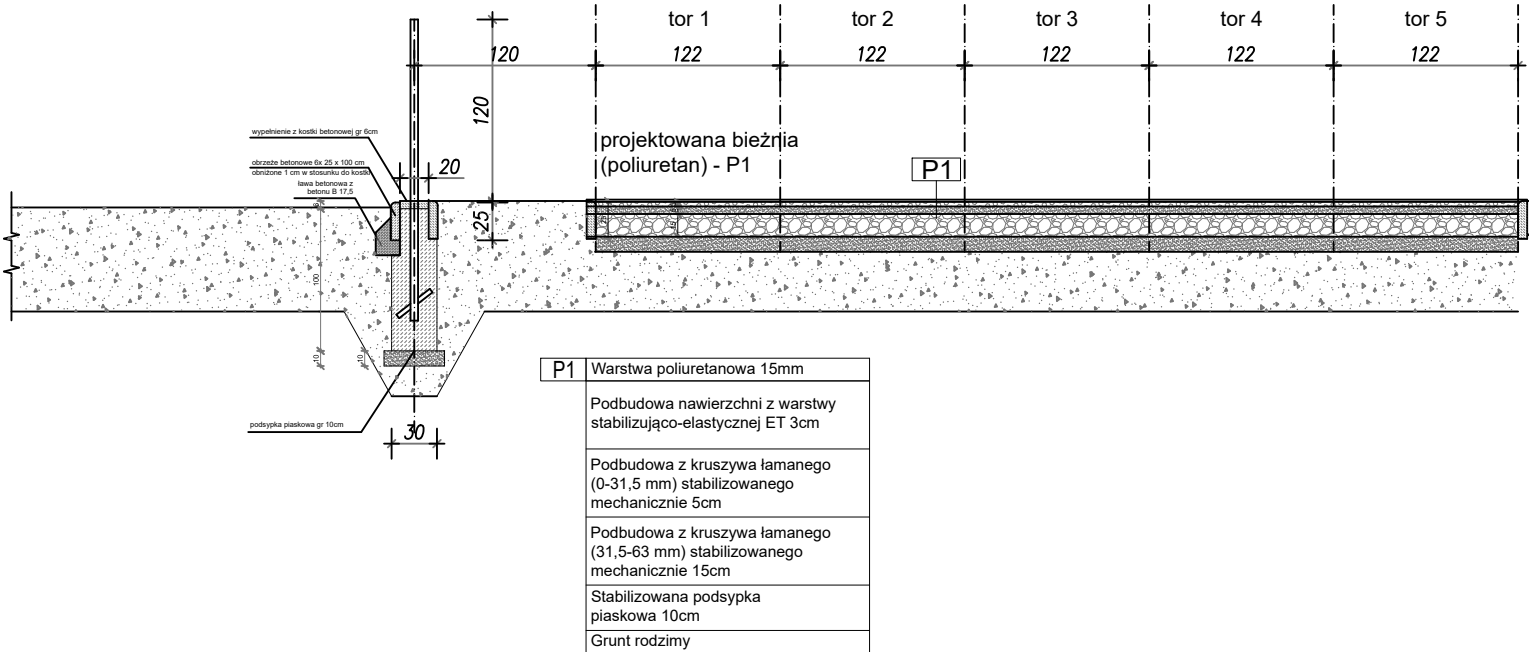

P1	Warstwa poliuretanowa 15mm
	Podbudowa nawierzchni z warstwy stabilizująco-elastycznej ET 3cm
	Podbudowa z kruszywa łamanego (0-31,5 mm) stabilizowanego mechanicznie 5cm
	Podbudowa z kruszywa łamanego (31,5-63 mm) stabilizowanego mechanicznie 15cm
	Stabilizowana podsypka płaskowa 10cm
	Grunt rodzimy

 KontrolProjekt inwestycje budowlane	WITOLD DUSZLAK TEL. 787 - 643 - 659	
Temat:	Budowa trybun sportowych 2 szt., wiat stadionowych 3szt., bieżni sportowej, oświetlenia, z słupami, ogrodzeń, tablicy stadionowej wraz z niezbędną infrastrukturą towarzyszącą tj. instalacją elektryczną do oświetlenia i tablicy stadionowej, utwardzeniem terenu, rozbiórka wiat zawodniczych - 3szt., trybun sportowych - 9 szt.	
Inwestor:	GMINA SOKOŁÓW MAŁOPOLSKI ul. Rynek 1, 36-050 SOKOŁÓW MAŁOPOLSKI	
Lokalizacja:	dz. nr 2379/7, 2378/2, 2382/1, 2384/1 obr. 0001 Górnio jedn. ewid. 181611_5 Sokółów Małopolski obszar wiejski	Skala: 1:200, 1:50
Przedmiot rysunku:	BIEŻNIA - RZUT, PRZEKRÓJ	Data opracowania: luty 2026
Projektował: architektura :	mgr inż. arch. Michał Smajdor upr. nr 8/PKOKK/2013	Nr rysunku: A1.1
Sprawił: architektura :	mgr inż. arch. Tomasz Krzemiński upr. nr MPOIA/049/2013	