



TRYBUNA GOŚCI '1'
WIDOK BOCZNY

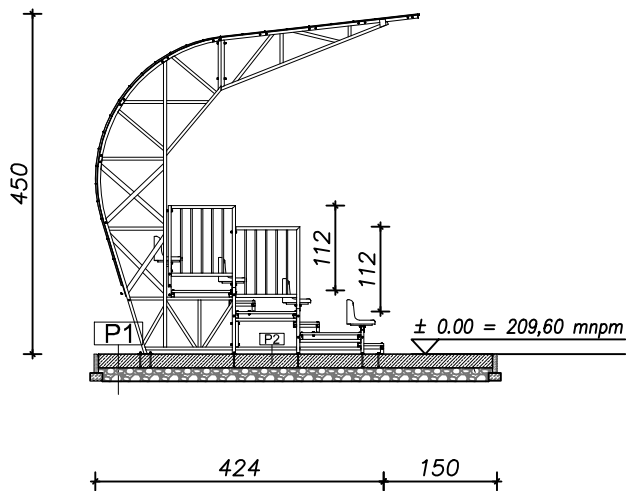


P1 Beton szczołkowany gr 18 cm

Podbudowa zasadnicza z kruszywa łamanego 0-31.5mm stab. mech. 25cm


TRYBUNA GOŚCI '1'
RZUT
SKALA_1:100

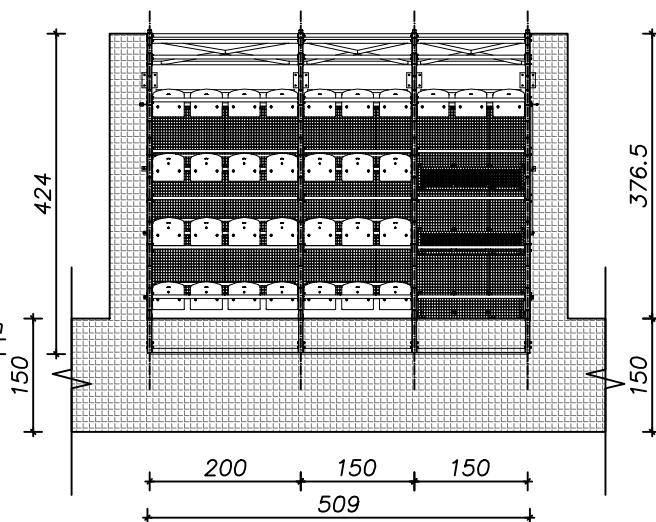

TRYBUNA GOŚCI '1'
ELEWACJA ZACHODNIA
WIDOK OD STRONY BOISKA
SKALA_1:100

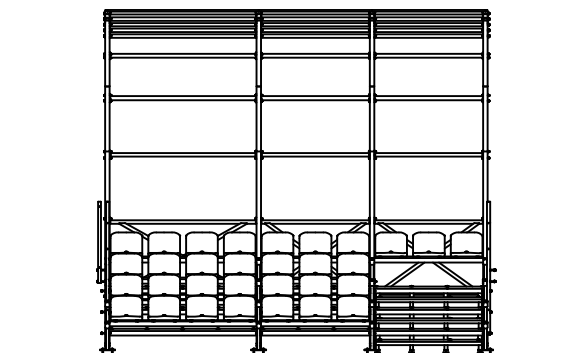

TRYBUNA GOŚCI '1'
ELEWACJA WSCHODNIA
WIDOK OD STRONY DOJŚCIA
SKALA_1:100

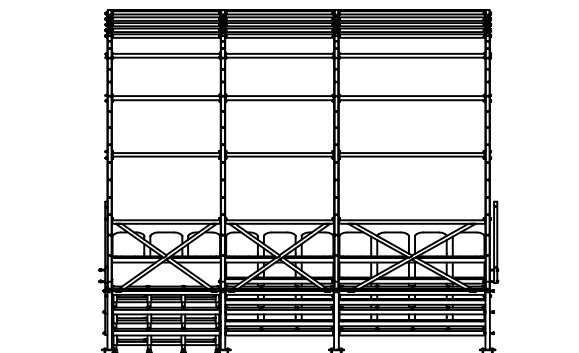

KOLORYSTYKA:

kolor konstrukcji szary/srebrny (stal ocynkowana)
siedziska w kolorze niebieskim lub innym
wybrany przez inwestora

 inwestycje budowlane		WITOLD DUSZLAK TEL. 787 - 643 - 659	
Temat: Budowa trybun sportowych 2 szt, wiat stadionowych 3szt, bieżni sportowej, oświetlenia, z słupami, ogrodzeń, tablicy stadionowej wraz z niezbędną infrastrukturą towarzyszącą tj. instalacją elektryczną do oświetlenia i tablicy stadionowej, utwardzeniem terenu, rozbiórką wiat zawodniczych - 3szt, trybun sportowych - 9 szt.			
Inwestor: GMINA SOKOŁÓW MAŁOPOLSKI ul. Rynek 1, 36-050 SOKOŁÓW MAŁOPOLSKI			
Lokalizacja: dz. nr 2379/7, 2378/2, 2382/1, 2384/1 obr. 0001 Górnio jedn. ewid. 181611_5 Sokołów Małopolski obszar wiejski			Skala: 1:100
Przedmiot rysunku: TRYBUNA GOŚCI			
Projektował: architektura :		mgr inż. arch. Michał Smajdor upr. nr 8/PKOKK/2013	
		luty 2026	
Sprawdził: architektura :		mgr inż. arch. Tomasz Krzemiński upr. nr MPOIA/049/2013	
		Nr rysunku: A2.2	