



WIATA
RZUT
SKALA_1:50

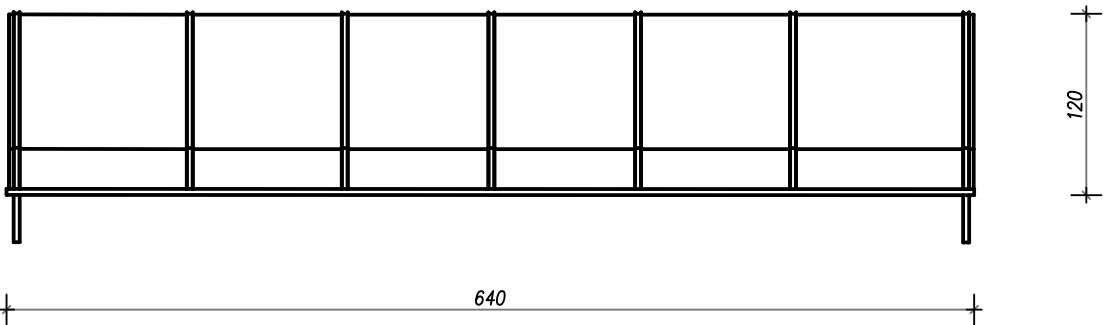


P2	Bezfazowa kostka wibroprasowana 8cm
	Podsypka cem.-piask. 1:3 3cm
	Podbudowa zasadnicza z kruszywa łamanego 0-31.5mm stab. mech. 25cm

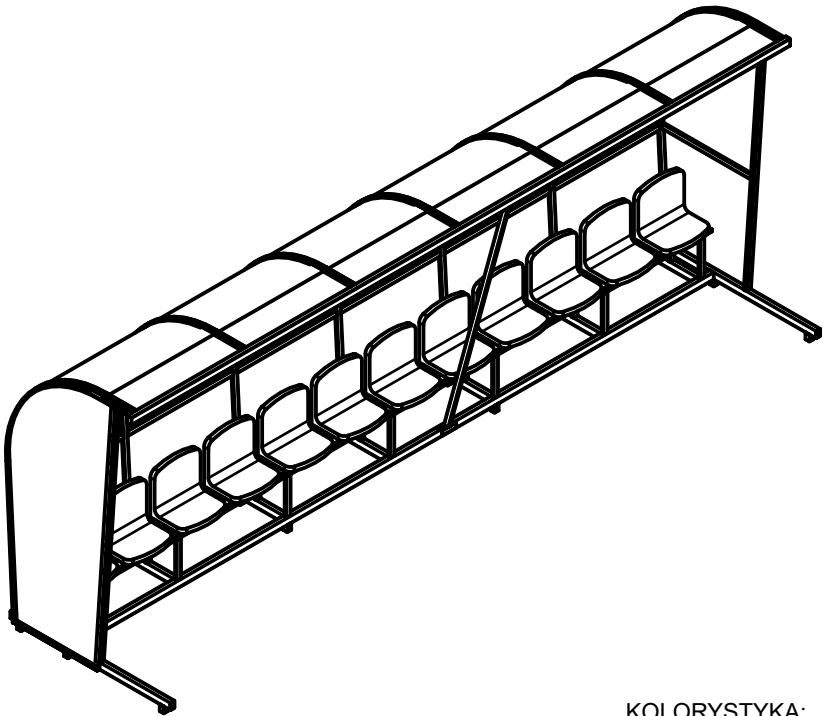


KOLORYSTYKA:

kolor konstrukcji szary/srebrny (stal ocynkowana)
siedziska w kolorze niebieskim lub innym
wybrany przez inwestora

WIDOK OD FRONTU

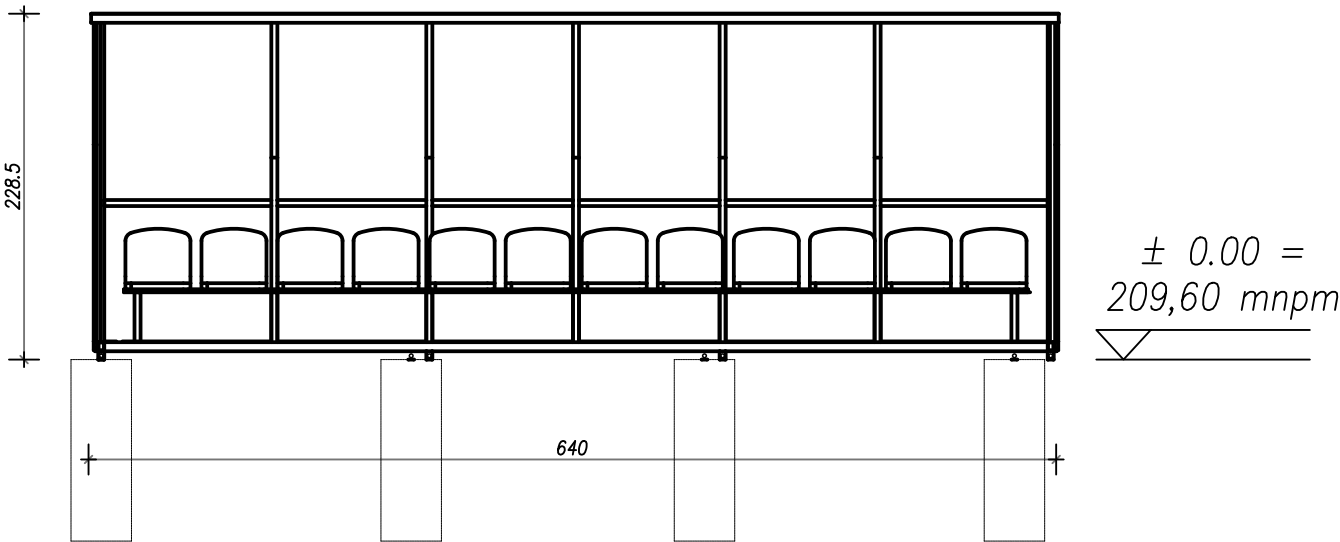

WIDOK BOCZNY

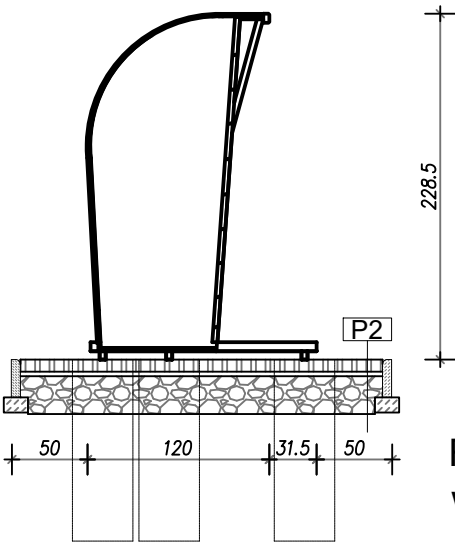

Fundamenty pod wiaty
wg. proj techniczny konstrukcji

 KontrolProjekt inwestycje budowlane		WITOLD DUSZLAK TEL. 787 - 643 - 659	
Temat:		Budowa trybun sportowych 2 szt, wiat stadionowych 3szt , bieżni sportowej, oświetlenia, z słupami, ogrodzeń, tablicy stadionowej wraz z niezbędną infrastrukturą towarzyszącą tj. instalacją elektryczną do oświetlenia i tablicy stadionowej, utwardzeniem terenu, rozbiórka wiat zawodniczych - 3szt, trybun sportowych - 9 szt.	
Inwestor:		GMINA SOKOŁÓW MAŁOPOLSKI ul. Rynek 1, 36-050 SOKOŁÓW MAŁOPOLSKI	
Lokalizacja:		dz. nr 2379/7, 2378/2, 2382/1, 2384/1 obr. 0001 Górno jedn. ewid. 181611_5 Sokółów Małopolski obszar wiejski	Skala: 1:50
Przedmiot rysunku:		WIATA DLA ZAWODNIKÓW '3'	
Projektował: architektura :		mgr inż. arch. Michał Smajdor upr. nr 8/PKOKK/2013 luty 2026	
Sprawdził architektura :		mgr inż. arch. Tomasz Krzemiński upr. nr MPOIA/049/2013 Nr rysunku: A3.1	